

	KOSTOL / KAPLNKA / KRIŽ
	ARCHITEKTONICKÁ DOMINANTA
	NÁRODNÁ KULTÚRNA PAMIATKA
	OSTATNÉ PAMIATKY A PAMÄTIHODNOSTI
	PRIMÁRNA KOMPOZIČNÁ OS
	SEKUNDÁRNA KOMPOZIČNÁ OS
	PRIMÁRNÝ REFERENČNÝ UZOL
	SEKUNDÁRNÝ REFERENČNÝ UZOL
	OBEČNÁ STUDŇA
	NADZEMNÝ VODOJEM / HYDROGLÓBUS

STAV	NÁVRH	
		HRANICA ROZVOJOVEJ LOKALITY
		OZNAČENIE ROZVOJOVEJ LOKALITY
		HRANICA ZASTAVANÉHO ÚZEMIA OBCE
		HRANICA ÚZEMNO- PRIESTOROVEHO CELKU
		OZNAČENIE ÚZEMNO- PRIESTOROVEHO CELKU
		ZBERNÝ DVOR URČENÝ NA ZBER KOMUNÁLNYCH A DROBNÝCH STAVEBNÝCH ODPADOV
		TRAFOSTANICA SŤOŽIAROVÁ

9. HALA - SKLAD
16. POŽIARNY DOM
17. POŽIARNÁ ZBRJOJNICA
18. ZBERNÝ DVOR A VÝKUP FAREBNÝCH KOVOV
24. ŠUPKA TOURS
25. AUTOBAZÁR
39. FERAUT - HUTNÝ MATERIÁL
42. DOM SMÚTKU
51. ŽIDOVSKÝ CINTORÍN

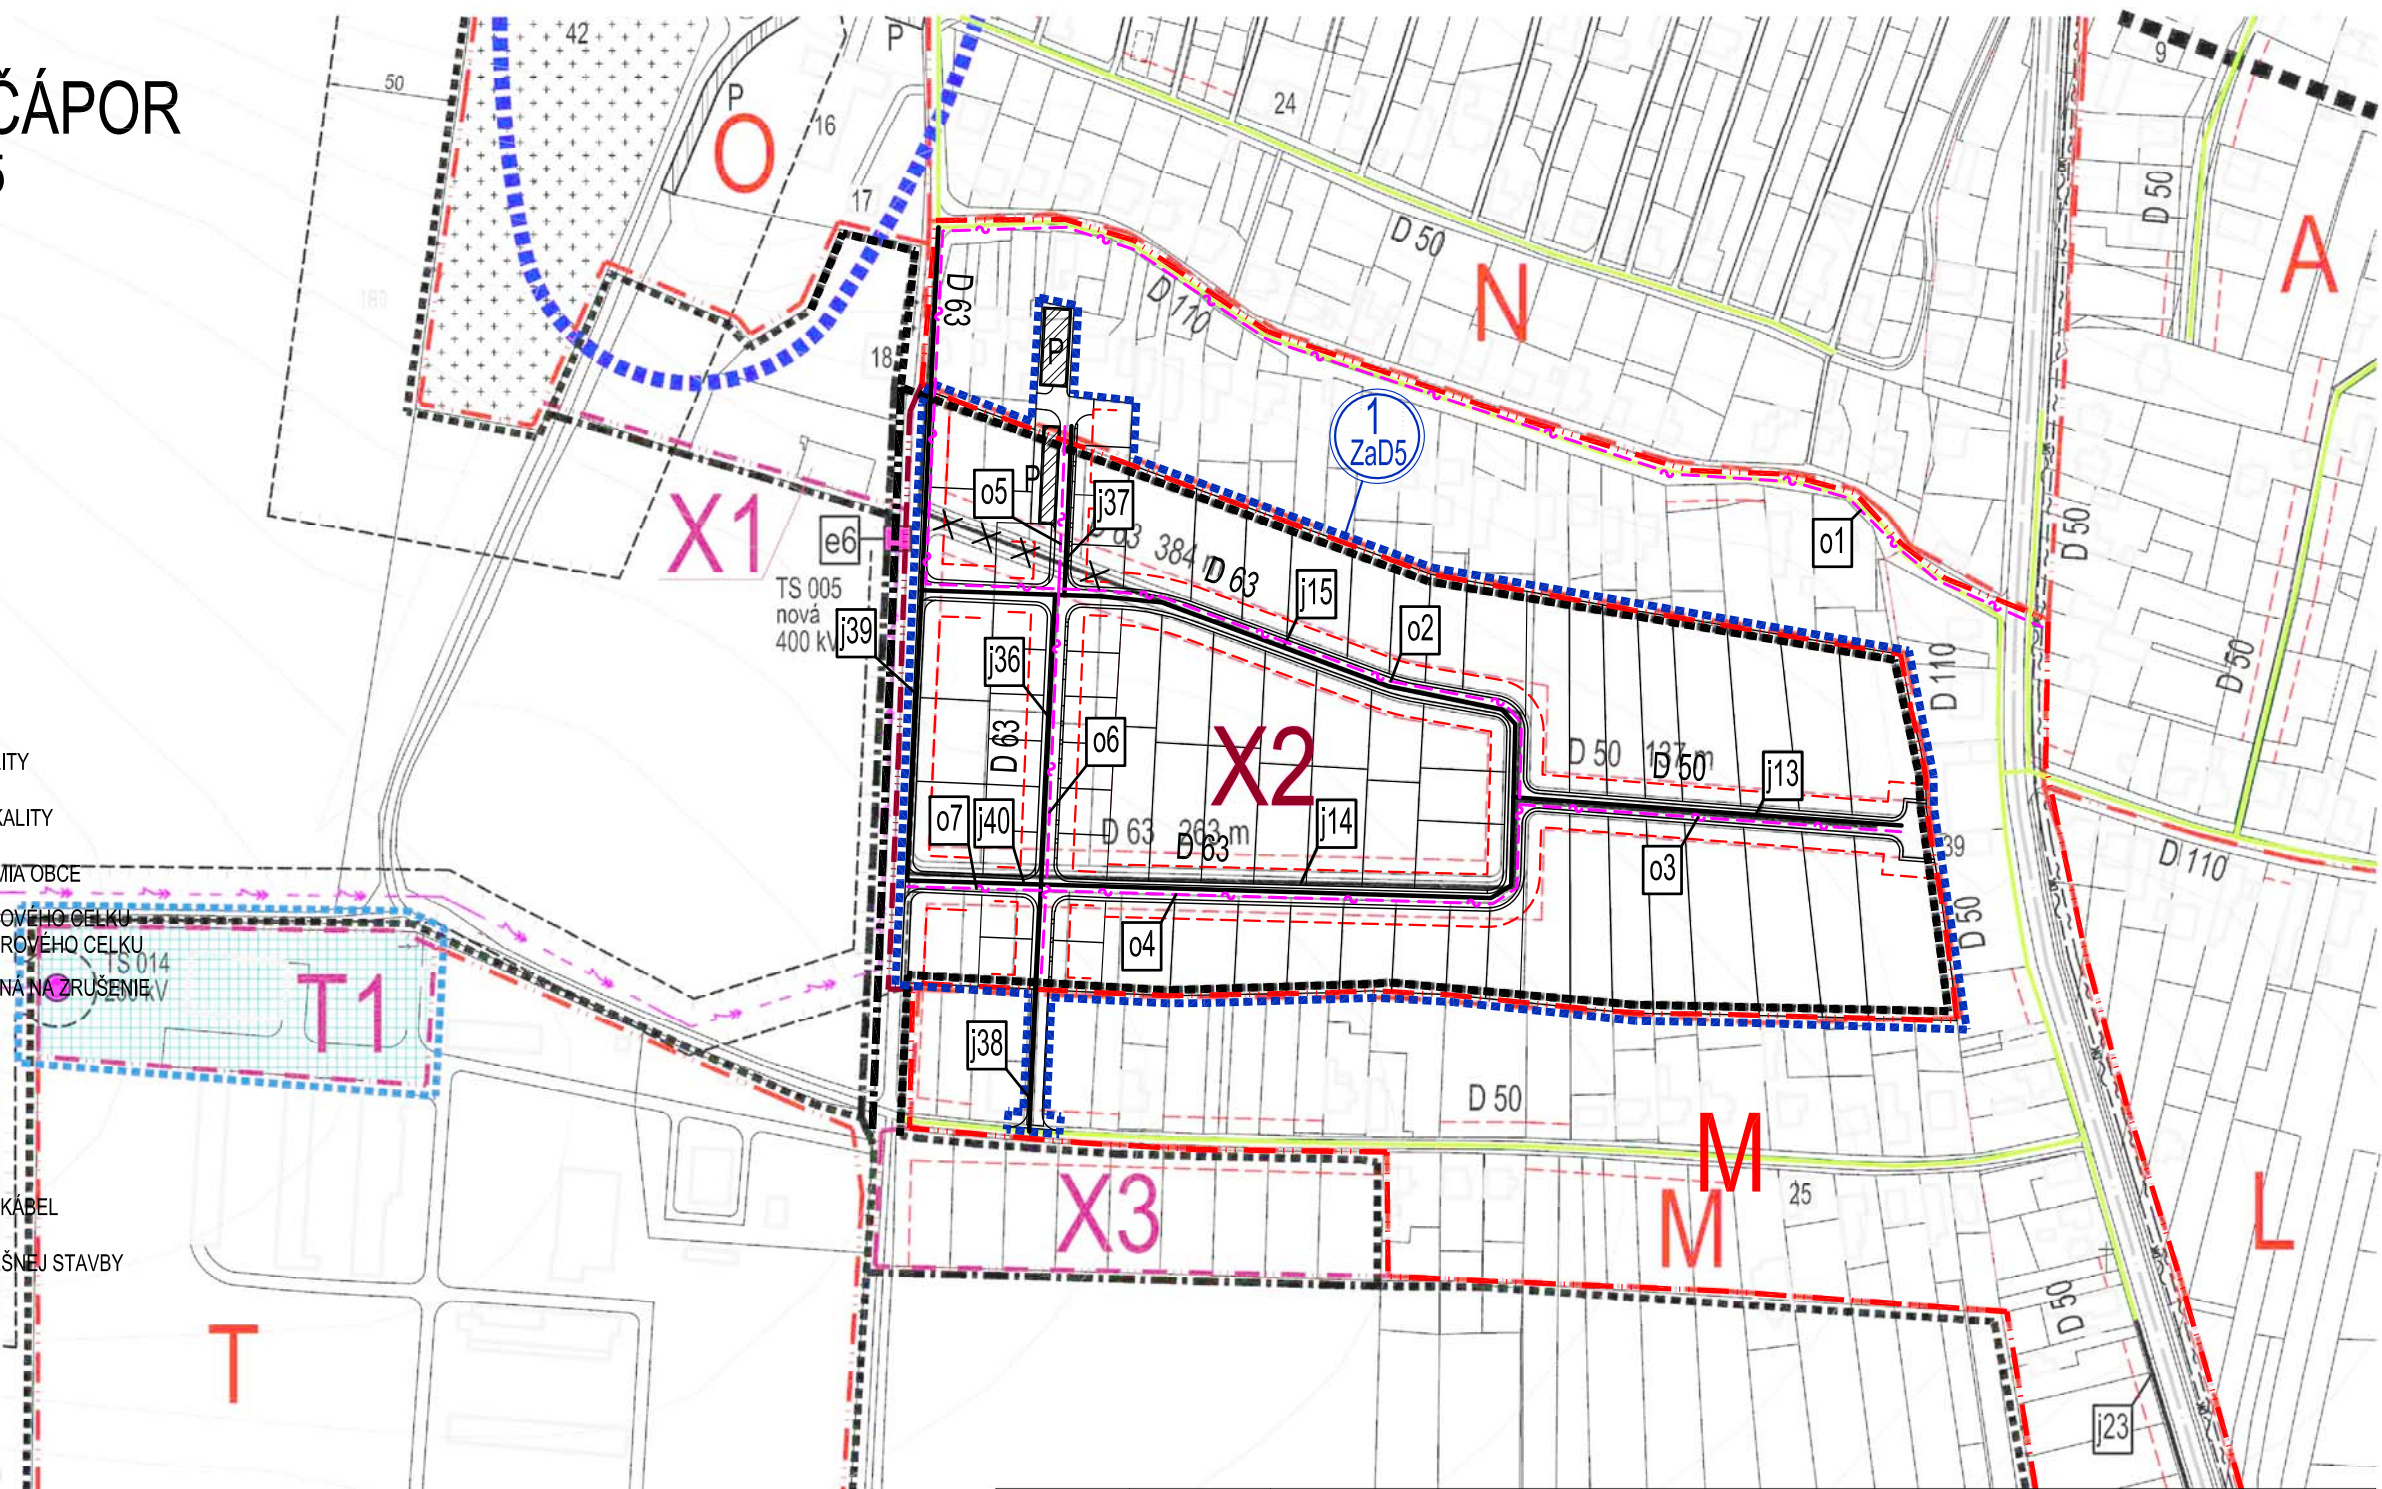
ARCHITEKTONICKÝ ATELIÉR
neutra

neutra

 
 
 
			22 kV VZDUŠNÉ ELEKTRICKÉ VEDENIE
			22 kV VZDUŠNÉ ELEKTRICKÉ VEDENIE NA ZVÄSNE
			22 kV VZDUŠNÉ ELEKTRICKÉ VEDENIE NA ZVÄSNE
			TRAFOSTANICA 10/0,4 kV
			TRAFOSTANICA 10/0,4 kV
			ATÚ
			DIAĽKOVÝ TELEFÓNNY KÁBEL - ODK
			TELEFÓNNY KÁBEL MIESTNEJ SIETE
			PLYNOVÉ POTRUBIE STL

STAV	NÁVRH	
		HRANICA ROZVOJOVEJ LOKALITY
		OZNAČENIE ROZVOJOVEJ LOKALITY
		HRANICA ZASTAVANÉHO ÚZEMIA OBCE
		HRANICA ÚZEMNO- PRIESTOROVÉHO CELKU OZNAČENIE ÚZEMNO- PRIESTOROVÉHO CELKU
		MIESTNA KOMUNIKÁCIA URČENÁ NA ZRÚSENIE
		PLOCHY STATICKEJ AUTOMOBILOVEJ DOPRAVY
		STAVEBNÁ ČIARA
		PLYNOVÉ POTRUBIE STL
		MIESTNY TELEKOMUNIKAČNÝ KÁBEL
		OZNAČENIE VEREJNOPRÔSPESNEJ STAVBY

STAV	NÁVRH	VÝHLAD	
			HRANICA ZASTAVANÉHO ÚZEMIA OBCE
			HRANICA ÚZEMNO- PRIESTOROVÉHO CELKU OZNAČENIE ÚZEMNO- PRIESTOROVÉHO CELKU
			OCHRANNÉ PÁSMA VŠETKYCH DRUHOV
			MANIPULAČNÉ OCHRANNÉ PÁSMA VODNÉHO TOKU
			OCHRANNÉ PÁSMA CESTY II. A III. TRIEDY
			CESTA II. TRIEDY
			PREKLÁDKA CESTY III. TR. III/562001
			PLOCHY STATICKEJ AUTOMOBILOVEJ DOPRAVY
			CESTNÝ MOST/ LÁVKA
			STAVEBNÁ ČIARA
			VYHRADENÁ ZELENĽ (CINTORÍNY)
			LESY
			VODNÝ TOK



OZN. LOKALITY	VÝMERA V ha	HLAVNÁ FUNKCIA V ZMYSLE PLATNÉHO ÚPD	NAVROVANÁ HLAVNÁ FUNKCIA V ZMYSLE DOPLNKU č. 5	ÚČEL NAVROVANÝCH DOPLNKOV
1 ZaD5	6,8385	POZEMKY A OBJEKTY S FUNKCIOU BÝVANIA - IBV, NAVROVANÉ MIESTNE KOMUNIKÁCIE, ZELENÝ ZÁHRAD	POZEMKY A OBJEKTY S FUNKCIOU BÝVANIA - IBV, NAVROVANÉ MIESTNE KOMUNIKÁCIE, ZELENÝ ZÁHRAD	ZMENA FUNKČNÉHO VYUŽITIA ÚZEMIA ZMENA ORGANIZÁCIE ÚZEMIA

OBJEDNÁVATEL:	OBEC CABAJ - ČÁPOR														
SPRACOVATEL:	NEUTRA - ARCHITEKTONICKÝ ATELIER, FARSKÁ 1, 949 01 NITRA, TEL./FAX: 037/6579461														
ZODPOVEDNÝ PROJEKTANT:	ING. ARCH. PETER MIZIA	PROJEKTANT: ING. LUCIA ČERNÁ													
  <table border="1" style="margin: 0 auto; border-collapse: collapse;"> <tr><td style="padding: 2px;">KAT.ÚZ.:</td><td style="padding: 2px;">CABAJ</td></tr> <tr><td style="padding: 2px;">KAT.ÚZ.:</td><td style="padding: 2px;">ČÁPOR</td></tr> <tr><td style="padding: 2px;">OKRES:</td><td style="padding: 2px;">NITRA</td></tr> <tr><td style="padding: 2px;">MIERKA:</td><td style="padding: 2px;">1:2880</td></tr> <tr><td style="padding: 2px;">FORMÁT:</td><td style="padding: 2px;">2 A4</td></tr> <tr><td style="padding: 2px;">DÁTUM:</td><td style="padding: 2px;">02/2021</td></tr> </table>  6a	KAT.ÚZ.:	CABAJ	KAT.ÚZ.:	ČÁPOR	OKRES:	NITRA	MIERKA:	1:2880	FORMÁT:	2 A4	DÁTUM:	02/2021	NÁZOV VÝKRESU: VÝKRES RIEŠENIA VEREJNÉHO TECHNICKÉHO VYBAVENIA-ELEKTRIFIKÁCIA, PLYNOFIKÁCIA, TELEKOMUNIKÁCIE		
KAT.ÚZ.:	CABAJ														
KAT.ÚZ.:	ČÁPOR														
OKRES:	NITRA														
MIERKA:	1:2880														
FORMÁT:	2 A4														
DÁTUM:	02/2021														