

	KOSTOL / KAPLNKA / KRÍŽ
	ARCHITEKTONICKÁ DOMINANTA
	NÁRODNÁ KULTÚRNA PAMIATKA
	OSTATNÉ PAMIATKY A PAMÄTIHDNOST
	PRIMÁRNA KOMPOZIČNÁ OS
	SEKUNDÁRNA KOMPOZIČNÁ OS
	PRIMÁRNÝ REFERENČNÝ UZOL
	SEKUNDÁRNÝ REFERENČNÝ UZOL
	OBEČNÁ STUŽŇA
	NADZEMNÝ VODOJEM / HYDROGLÓBUS

STAV	NÁVRH	
		HRANICA ROZVOJOVEJ LOKALITY
		OZNAČENIE ROZVOJOVEJ LOKALITY
		HRANICA ZASTAVANÉHO ÚZEMIA OBCE
		HRANICA ÚZEMNO- PRIESTOROVÉHO CELKU
		OZNAČENIE ÚZEMNO- PRIESTOROVÉHO CELKU
		ZBERNÝ DVOR URČENÝ NA ZBER KOMUNÁLNYCH A DROBNÝCH STAVEBNÝCH ODPADOV

9. HALA - SKLAD
16. KULTÚRNY DOM
17. POŽIARNA ZBRONICA
18. ZBERNÝ DVOR A VÝKUP FAREBNÝCH KOVŮ
24. ŠUPKA TOURS
25. AUTOBAZÁR
39. FERAUT - HUTNÝ MATERIÁL
42. DOM SMÚTKU
51. ŽIDOVSKÝ CINTORÍN

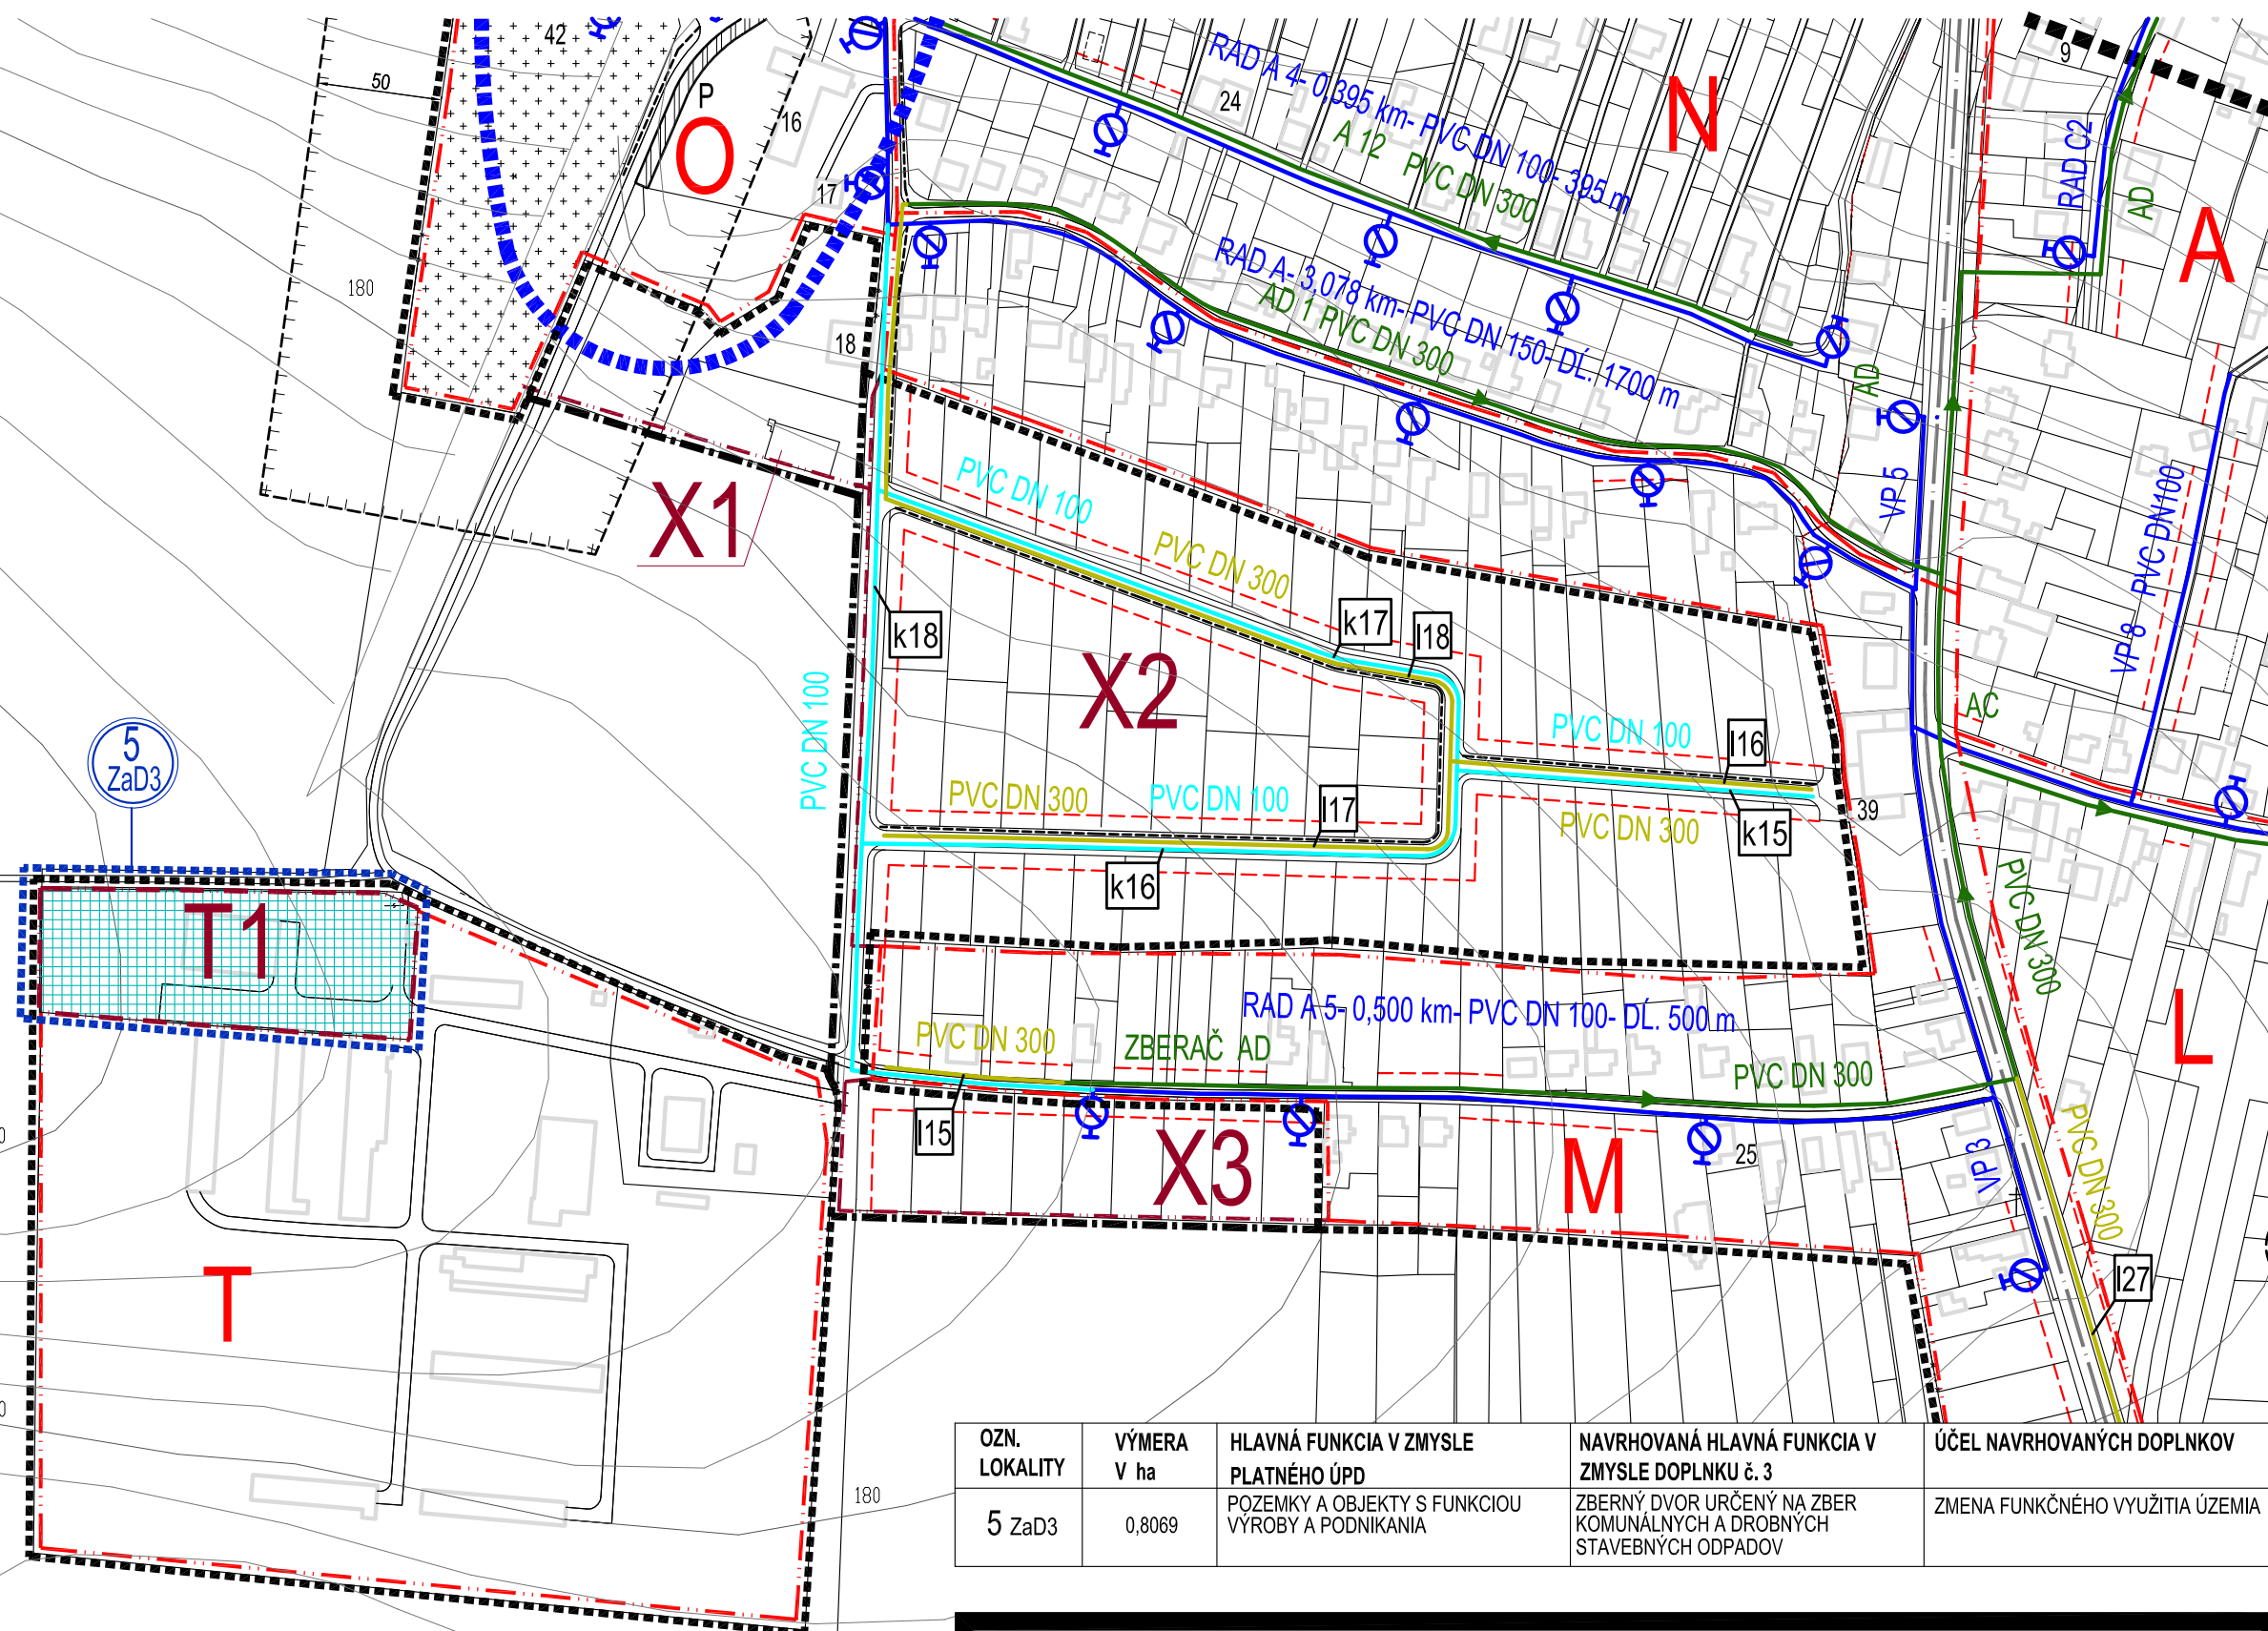
ARCHITEKTONICKÝ ATELIER
neutra

STAV	NÁVRH	VÝHLAD

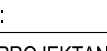
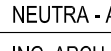
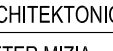
HRANICA ZASTAVANÉHO ÚZEMIA OBCE
HRANICA ÚZEMNO- PRIESTOROVÉHO CELKU
OZNAČENIE ÚZEMNO- PRIESTOROVÉHO CELKU
OCHRANNÉ PÁSMO VŠETKYCH DRUHOV
MANIPULAČNÉ OCHRANNÉ PÁSMO VODNÉHO
OCHRANNÉ PÁSMO CESTY II. A III. TRIEDY
CESTA II. TRIEDY
PREKLÁDKA CESTY III. TR. III/562001
RIGOLY
PLOCHY STATICKÉJ
AUTOMOBILOVEJ DOPRAVY
CESTNÝ MOST/ LÁVKA

			STAVEBNÁ ČIARA
			VYHRADENÁ ZELEN' (CINTORIN)
			LESY
			VODNÝ TOK

	PROJEKTOVANÉ KANALIZAČNÉ POTRUBIE
	KANALIZAČNÉ POTRUBIE GRAVITAČNÉ
	VODOVODNÉ POTRUBIE
	HYDRANT



OZN. LOKALITY	VÝMERA V ha	HLAVNÁ FUNKCIA V ZMYSLE PLATNÉHO ÚPD	NAVROVANÁ HLAVNÁ FUNKCIA V ZMYSLE DOPLNKU č. 3	ÚČEL NAVROVANÝCH DOPLNKOV
5 ZaD3	0,8069	POZEMKY A OBJEKTY S FUNKCIOU VÝROBY A PODNIKANIA	ZBERNÝ DVOR URČENÝ NA ZBER KOMUNÁLNYCH A DROBNÝCH STAVEBNÝCH ODPADOV	ZMENA FUNKČNÉHO VYUŽITIA ÚZEMIA

OBJEDNÁVATEĽ:	OBEC CABAJ - ČAPOR												
SPRACOVATEĽ:	NEUTRA - ARCHITEKTONICKÝ ATELIÉR, FARSKÁ 1, 949 01 NITRA, TEL./FAX: 037/6579461												
ZODPOVEDNÝ PROJEKTANT:	ING. ARCH. PETER MIZIA	PROJEKTANT: ING. LUCIA ČERNÁ											
  <table border="1" style="margin: 0 auto; border-collapse: collapse;"> <tr><td>KAT.ÚZ.:</td><td>CABAJ</td></tr> <tr><td>KAT.ÚZ.:</td><td>ČAPOR</td></tr> <tr><td>OKRES:</td><td>NITRA</td></tr> <tr><td>MIERKA:</td><td>1:2880</td></tr> <tr><td>FORMÁT:</td><td>3 A4</td></tr> <tr><td>DÁTUM:</td><td>05/2019</td></tr> </table>  7a	KAT.ÚZ.:	CABAJ	KAT.ÚZ.:	ČAPOR	OKRES:	NITRA	MIERKA:	1:2880	FORMÁT:	3 A4	DÁTUM:	05/2019	
KAT.ÚZ.:	CABAJ												
KAT.ÚZ.:	ČAPOR												
OKRES:	NITRA												
MIERKA:	1:2880												
FORMÁT:	3 A4												
DÁTUM:	05/2019												
NÁZOV VÝKRESU: VÝKRES RIEŠENIA VEREJNÉHO TECHNICKÉHO VYBAVENIA - VODNÉ HOSPODÁRSTVO													