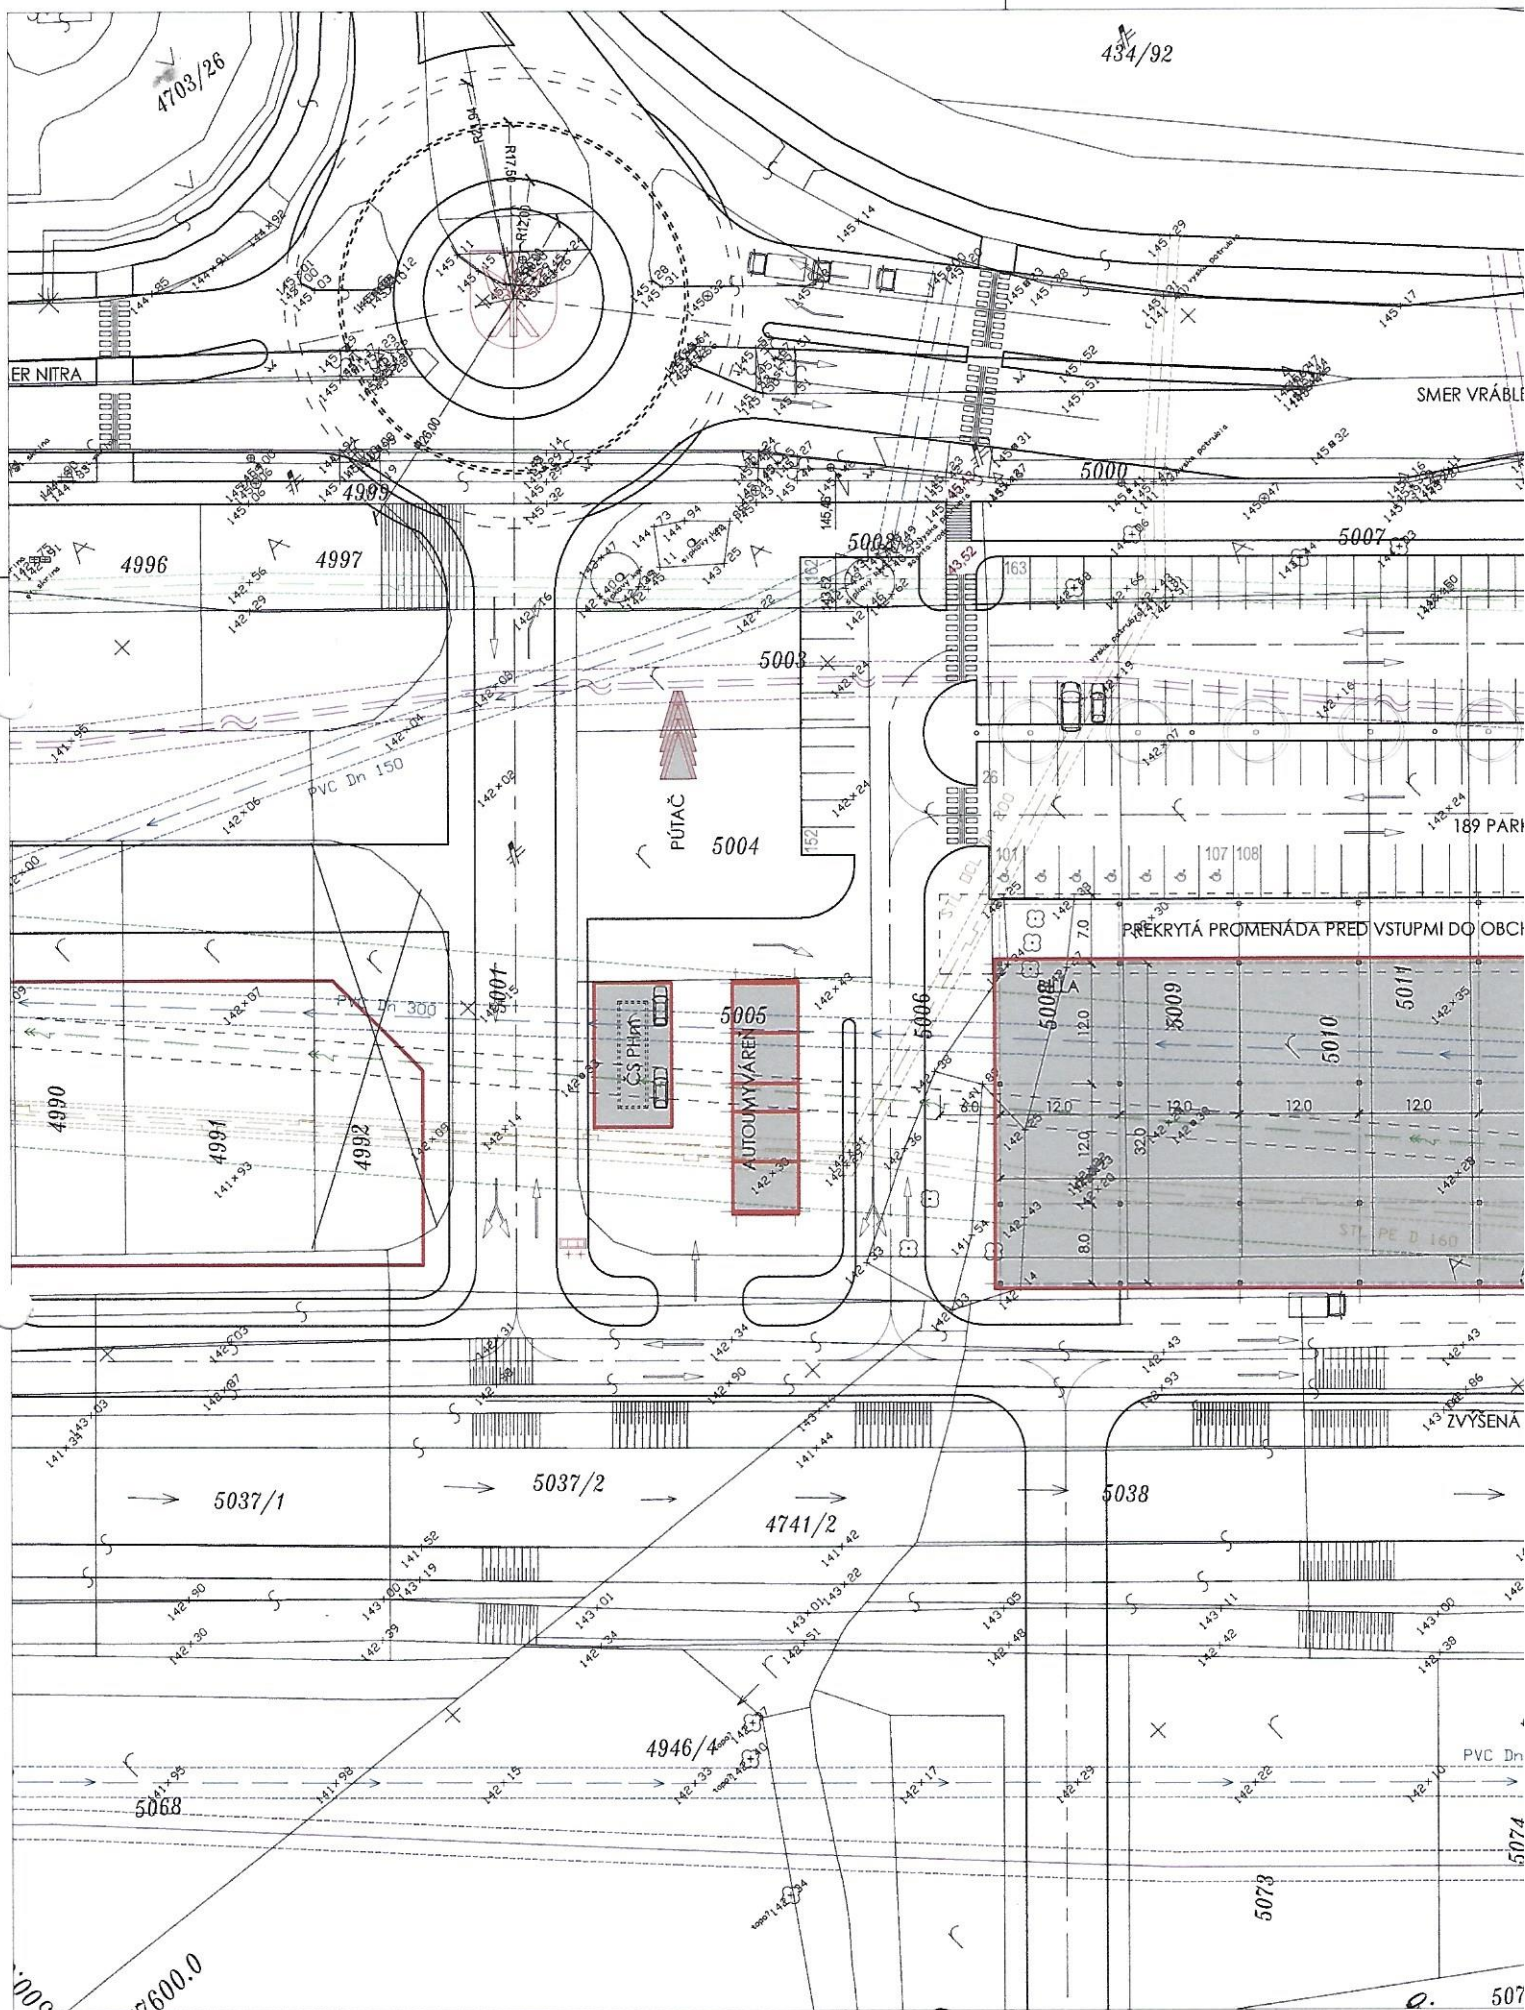
4703/26
434/92
ER NITRA
SMER VRÁBLE
4999
5000
5002
5007
4996
4997
5003
PÚTAČ
5004
PVC Dn 150
189 PARK
PREKRYTÁ PROMENÁDA PRED VSTUPMI DO OBCH
5001
PVC Dn 300
5005
ČS PHM
AUTOUMYVÁREŇ
5006
5008
5009
5010
5011
4990
4991
4992
ZVÝŠENÁ
5037/1
5037/2
4741/2
5038
4946/4
PVC Dn
5068
5073
5074
7600.0

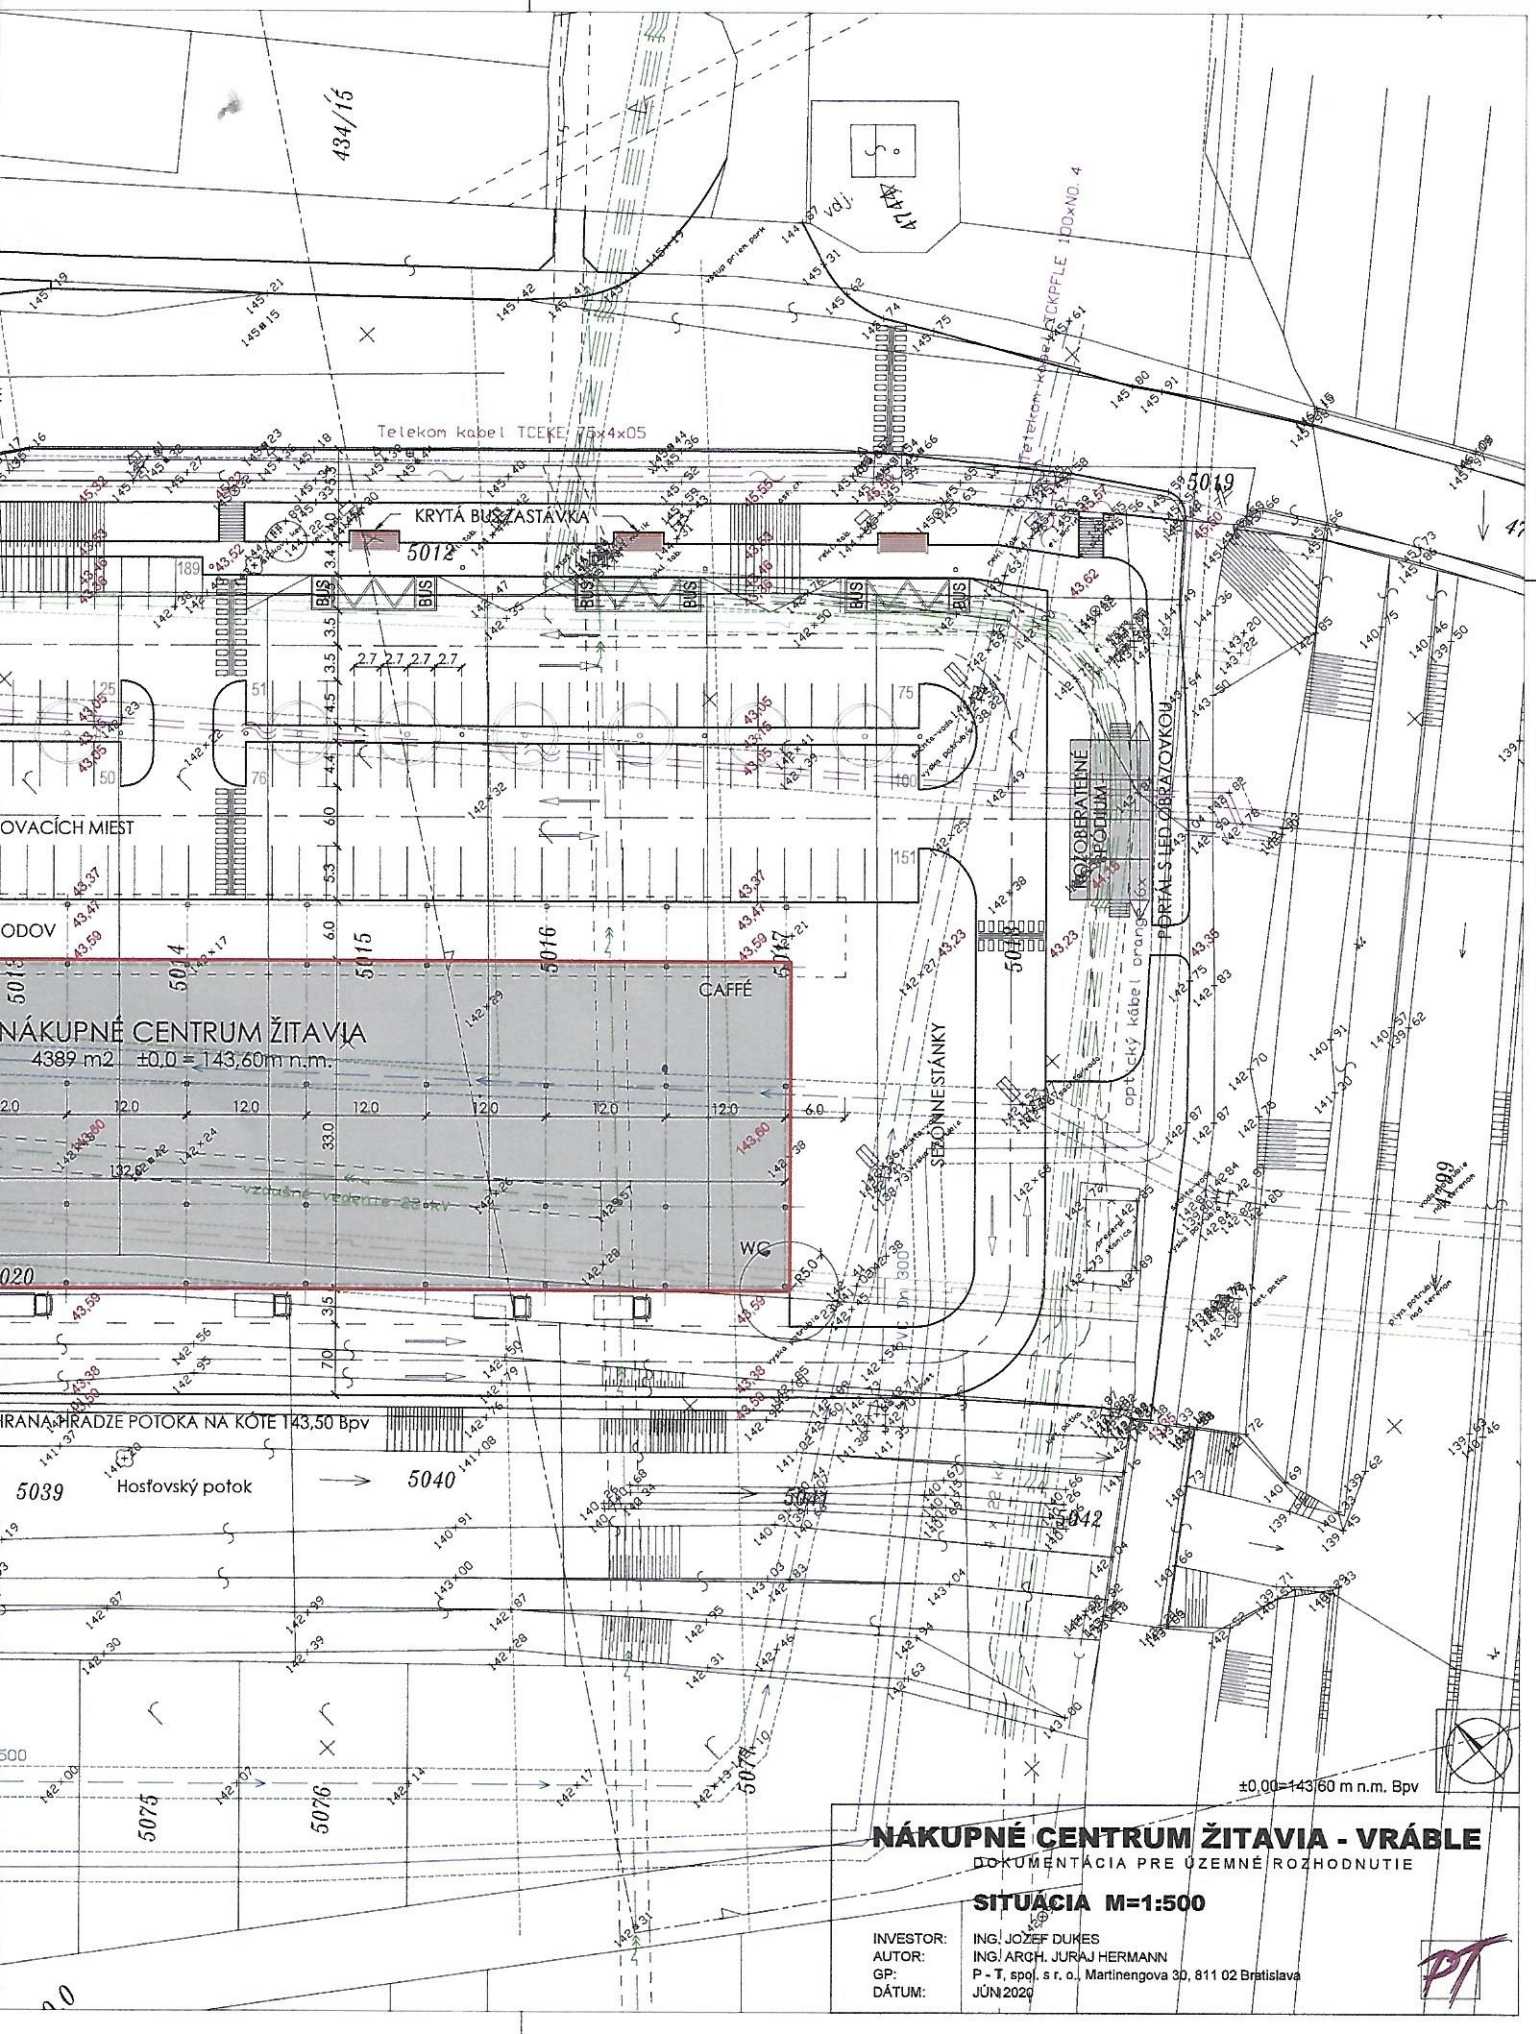

NÁKUPNÉ CENTRUM ŽITAVIA - VRÁBLE

DOKUMENTÁCIA PRE ÚZEMNÉ ROZHODNUTIE

SITUÁCIA M=1:500

INVESTOR:	ING. JOZEF DUKES
AUTOR:	ING. ARCH. JURAJ HERMANN
GP:	P - T, spol. s r. o., Martinengova 30, 811 02 Bratislava
DÁTUM:	JÚN 2020