

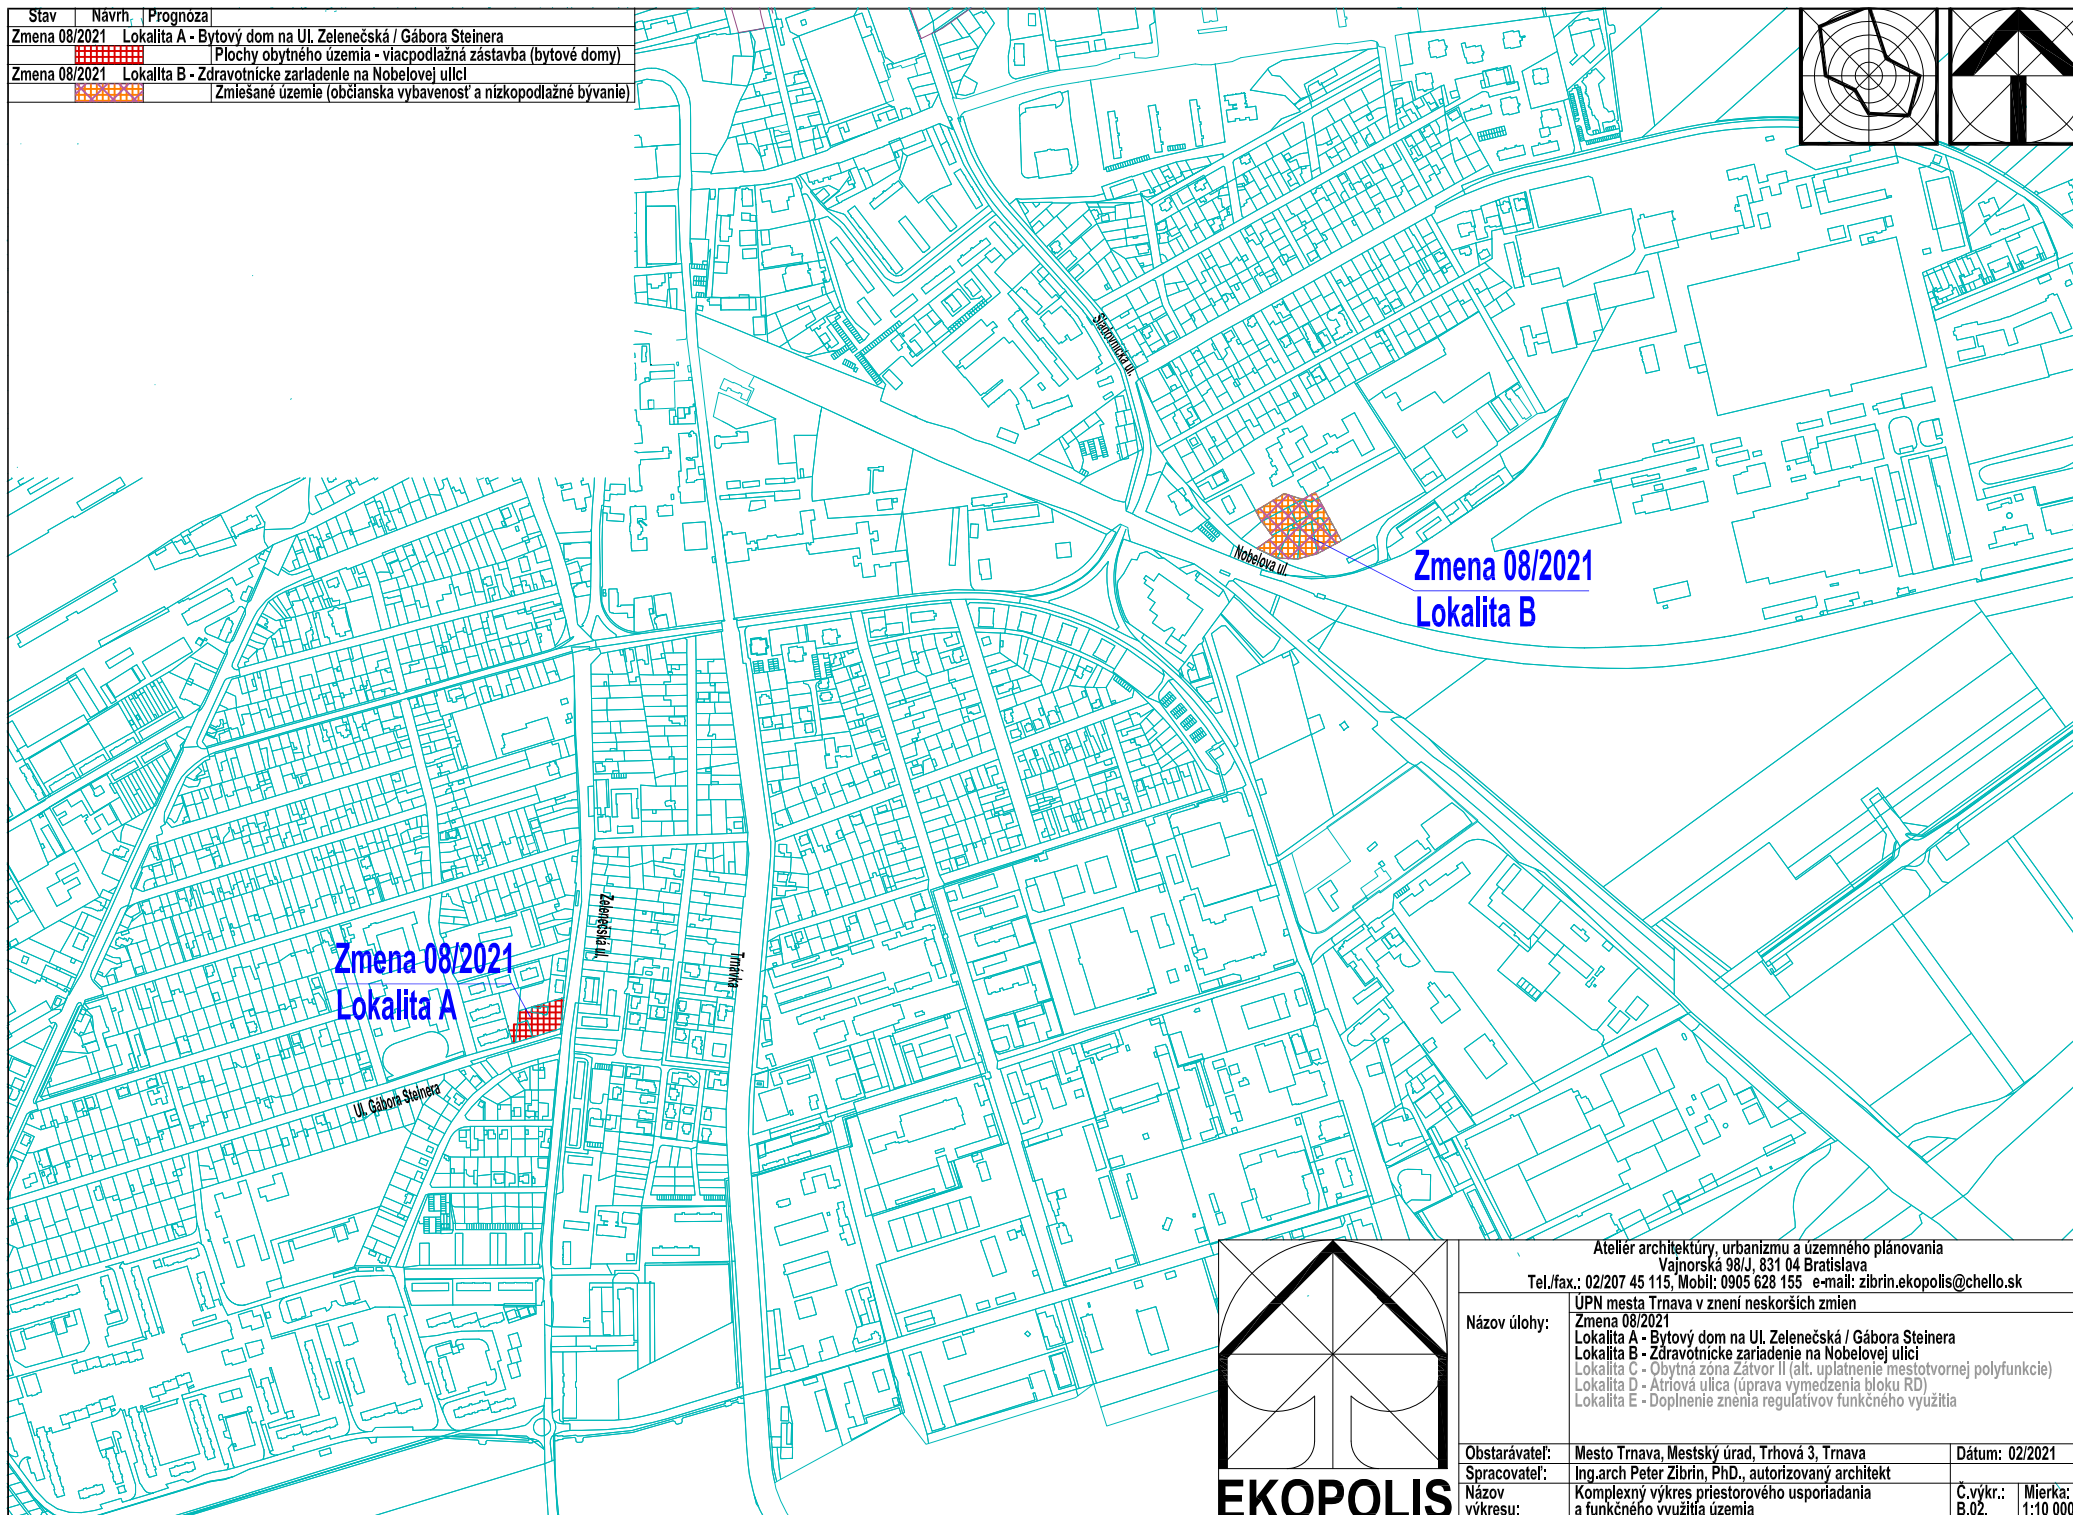


Stav	Navrh	Prognóza
Zmena 08/2021	Lokalita A - Bytový dom na Ul. Zelenečská / Gábora Steinera	Plochy obytného územia - viacpodlažná zástavba (bytové domy)
Zmena 08/2021	Lokalita B - Zdravotnícke zariadenie na Nobelovej ulici	Zmiešané územie (občianska vybavenosť a nízkopodlažné bývanie)

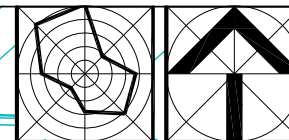

Zmena 08/2021
Lokalita B

Zmena 08/2021
Lokalita A

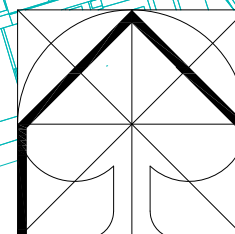

EKOPOLIS

Atelier architektúry, urbanizmu a územného plánovania Vajnorská 98/J, 831 04 Bratislava Tel./fax.: 02/207 45 115, Mobil: 0905 628 155 e-mail: zibrin.ekopolis@chello.sk			
UPN mesta Trnava v znení neskorších zmien			
Názov úlohy:	Zmena 08/2021 Lokalita A - Bytový dom na Ul. Zelenečská / Gábora Steinera Lokalita B - Zdravotnícke zariadenie na Nobelovej ulici Lokalita C - Obytná zóna Žatvor II (alt. uplatnenie mestotvornej polyfunkcie) Lokalita D - Atriová ulica (úprava vymedzenia bloku RD) Lokalita E - Doplnenie znenia regulatívov funkčného využitia		
Obstarávateľ:	Mesto Trnava, Mestský úrad, Trhová 3, Trnava	Dátum: 02/2021	
Spracovateľ:	Ing.arch Peter Zibrin, PhD., autorizovaný architekt		
Názov výkresu:	Komplexný výkres priestorového usporiadania a funkčného využitia územia	Č.výkr.: B.02.	Mierka: 1:10 000