


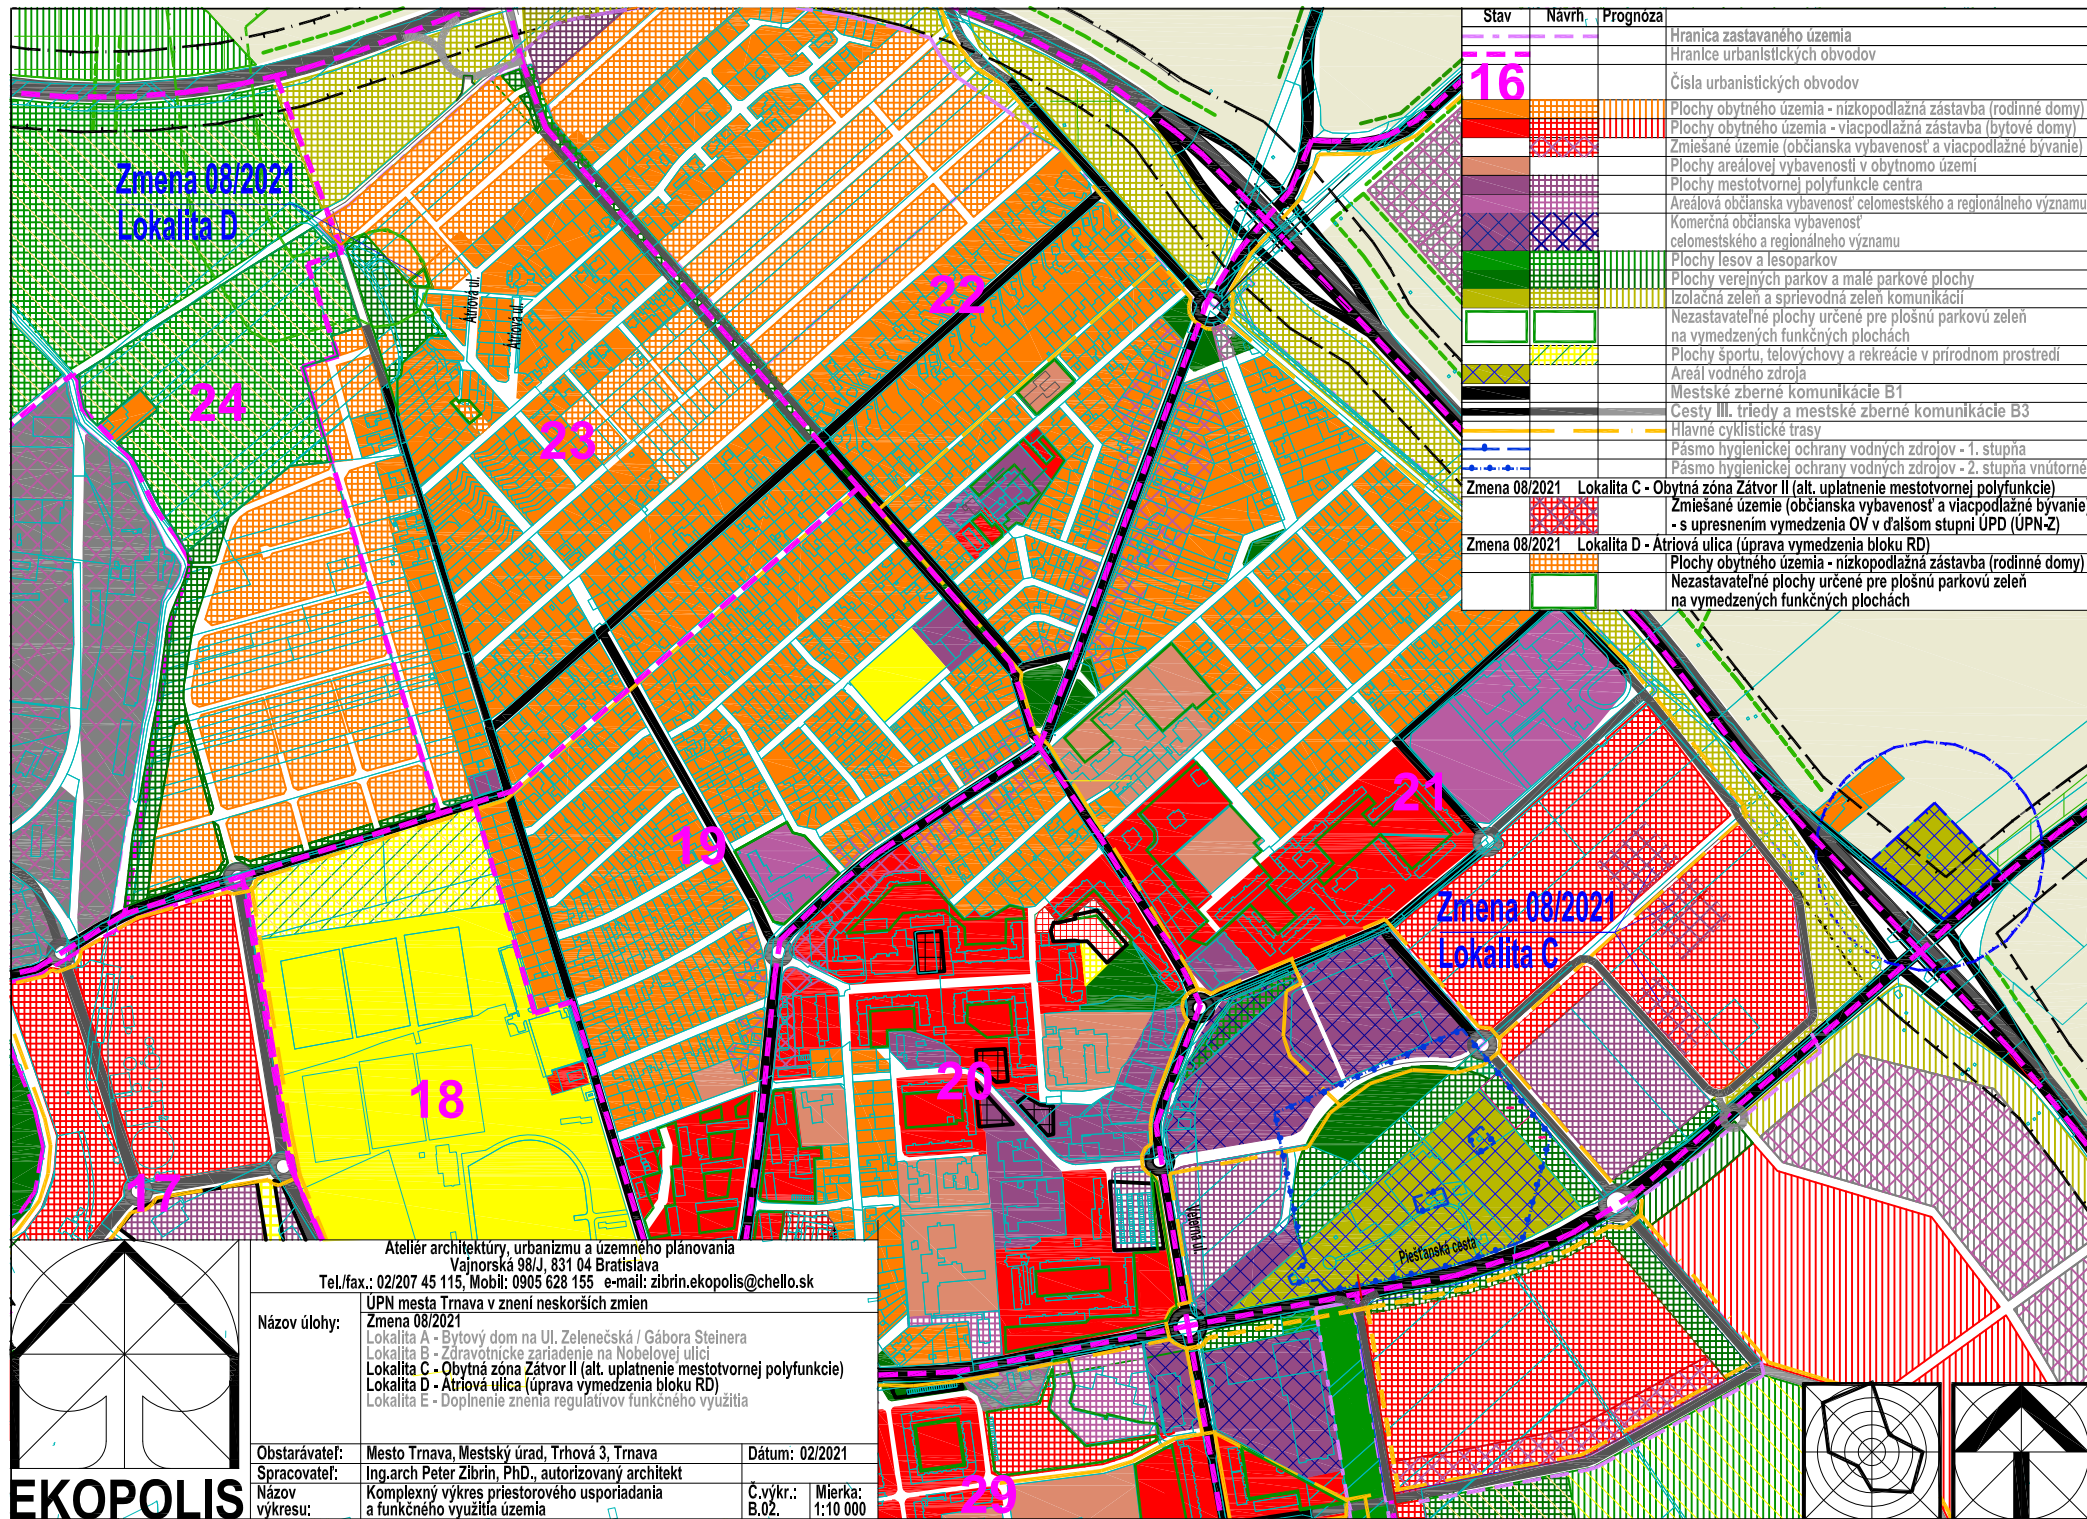

Stav	Navrh.	Prognóza
		Hranica zastavaného územia
		Hranice urbanistických obvodov
16		Číslo urbanistických obvodov
		Plochy obytného územia - nízkopodlažná zástavba (rodinné domy)
		Plochy obytného územia - viacpodlažná zástavba (bytové domy)
		Zmiešané územie (občianska vybavenosť a viacpodlažné bývanie)
		Plochy areálovej vybavenosti v obytnom území
		Plochy mestotvornej polyfunkcie centra
		Areálová občianska vybavenosť celomestského a regionálneho významu
		Komerčná občianska vybavenosť celomestského a regionálneho významu
		Plochy lesov a lesoparkov
		Plochy verejných parkov a malé parkové plochy
		Izolačná zeleň a sprievodná zeleň komunikácií
		Nezastavateľné plochy určené pre plošnú parkovú zeleň na vymedzených funkčných plochách
		Plochy športu, telovýchovy a rekreácie v prírodnom prostredí
		Areál vodného zdroja
		Mestské zberné komunikácie B1
		Cesty III. triedy a mestské zberné komunikácie B3
		Hlavné cyklistické trasy
		Pásmo hygienickej ochrany vodných zdrojov - 1. stupňa
		Pásmo hygienickej ochrany vodných zdrojov - 2. stupňa vnútorné
Zmena 08/2021	Lokalita C	Obytná zóna Zátvor II (alt. uplatnenie mestotvornej polyfunkcie)
		Zmiešané územie (občianska vybavenosť a viacpodlažné bývanie - s upresnením vymedzenia OV v ďalšom stupni ÚPD (ÚPN-Z))
Zmena 08/2021	Lokalita D	Atriová ulica (úprava vymedzenia bloku RD)
		Plochy obytného územia - nízkopodlažná zástavba (rodinné domy)
		Nezastavateľné plochy určené pre plošnú parkovú zeleň na vymedzených funkčných plochách

Atelier architektúry, urbanizmu a územného plánovania
Vajnorská 98/J, 831 04 Bratislava
Tel./fax.: 02/207 45 115, Mobil: 0905 628 155 e-mail: zibrin.ekopolis@chello.sk

Názov úlohy:

ÚPN mesta Trnava v znení neskorších zmien
Zmena 08/2021
Lokalita A - Bytový dom na Ul. Zelenečská / Gábora Steinera
Lokalita B - Zdravotnícke zariadenie na Nobelovej ulici
Lokalita C - Obytná zóna Zátvor II (alt. uplatnenie mestotvornej polyfunkcie)
Lokalita D - Atriová ulica (úprava vymedzenia bloku RD)
Lokalita E - Doplnenie znenia regulatívov funkčného využitia

Obstarávateľ:

Mesto Trnava, Mestský úrad, Trhová 3, Trnava

Dátum: 02/2021

Spracovateľ:

Ing.arch Peter Zibrin, PhD., autorizovaný architekt

Názov výkresu:

Komplexný výkres priestorového usporiadania a funkčného využitia územia

Č.výkr.: B.02.

Mierka: 1:10 000

EKOPOLIS