



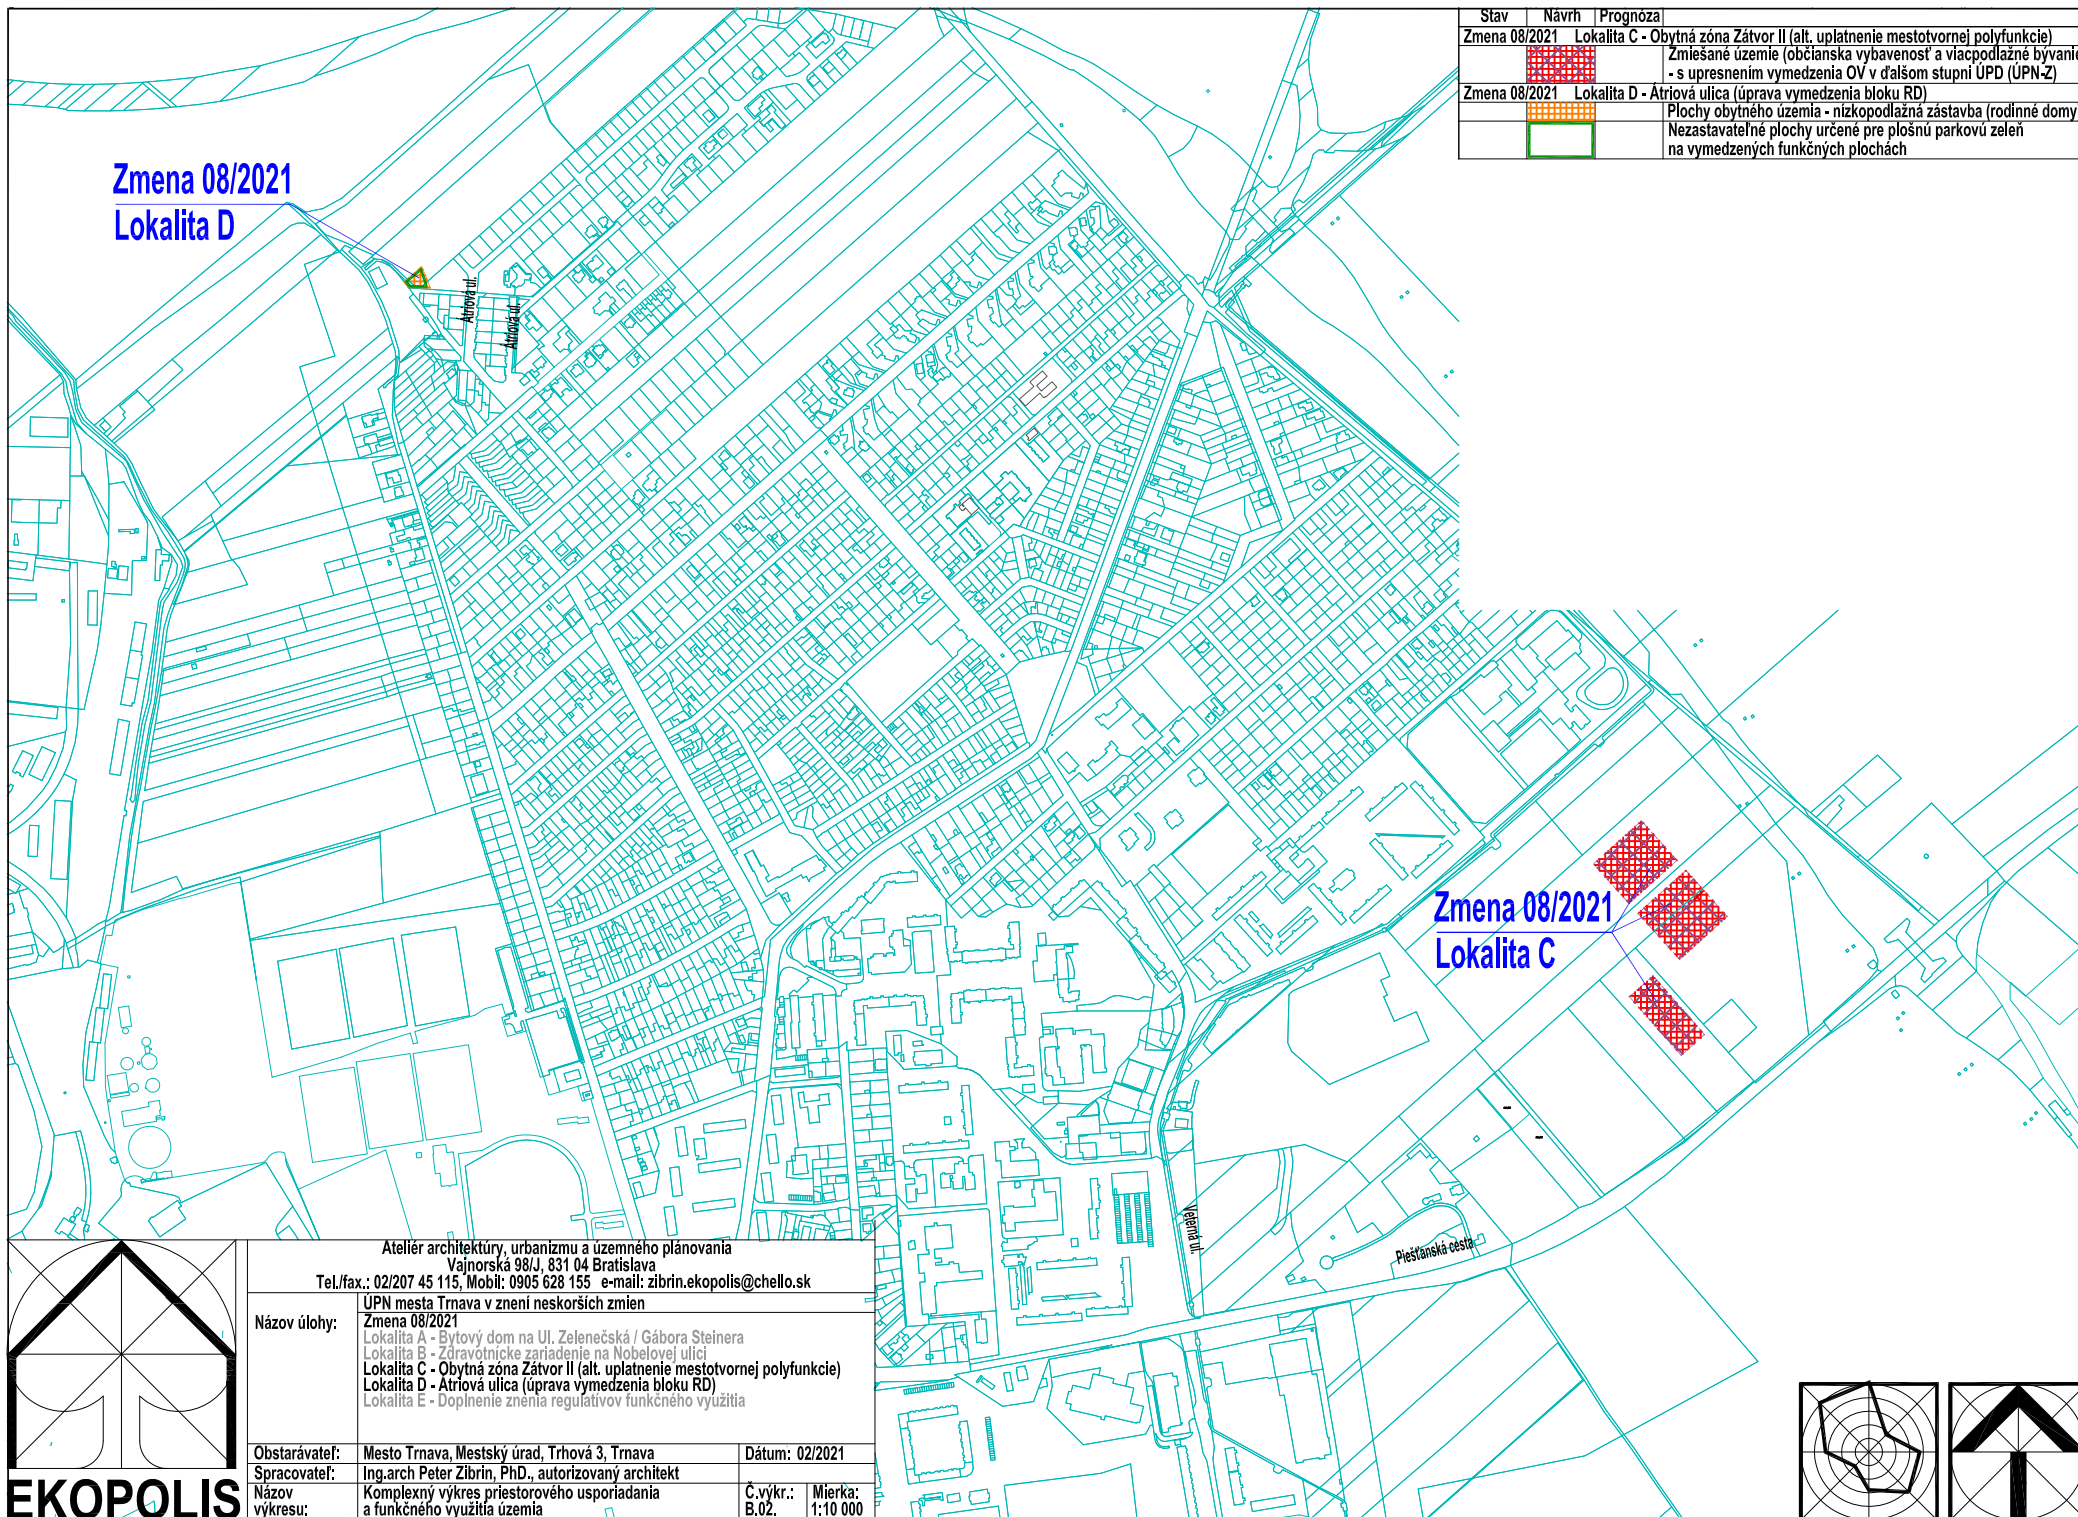

Stav	Navrh	Prognóza
Zmena 08/2021	Lokalita C - Obytná zóna Zátvor II (alt. uplatnenie mestotvornej polyfunkcie)	Zmiešané územie (občianska vybavenosť a viacpodlažné bývanie - s upresnením vymedzenia OV v ďalšom stupni ÚPD (ÚPN-Z))
Zmena 08/2021	Lokalita D - Atriova ulica (úprava vymedzenia bloku RD)	Plochy obytného územia - nízkopodlažná zástavba (rodinné domy)
		Nezastavateľné plochy určené pre plošnú parkovú zeleň na vymedzených funkčných plochách

Zmena 08/2021
Lokalita D

Zmena 08/2021
Lokalita C

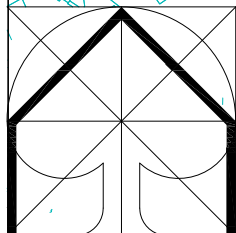

EKOPOLIS

Ateliér architektúry, urbanizmu a územného plánovania Vajnorská 98/J, 831 04 Bratislava Tel./fax.: 02/207 45 115, Mobil: 0905 628 155 e-mail: zibrin.ekopolis@chello.sk			
Názov úlohy:	ÚPN mesta Trnava v znení neskorších zmien Zmena 08/2021 Lokalita A - Bytový dom na Ul. Zelenečská / Gábora Steinera Lokalita B - Zdravotnícke zariadenie na Nobelovej ulici Lokalita C - Obytná zóna Zátvor II (alt. uplatnenie mestotvornej polyfunkcie) Lokalita D - Atriova ulica (úprava vymedzenia bloku RD) Lokalita E - Doplnenie znenia regulatívov funkčného využitia		
Obstarávateľ:	Mesto Trnava, Mestský úrad, Trhová 3, Trnava	Dátum: 02/2021	
Spracovateľ:	Ing.arch Peter Zibrin, PhD., autorizovaný architekt		
Názov výkresu:	Komplexný výkres priestorového usporiadania a funkčného využitia územia	Č.výkr.: B.02.	Mierka: 1:10 000

