


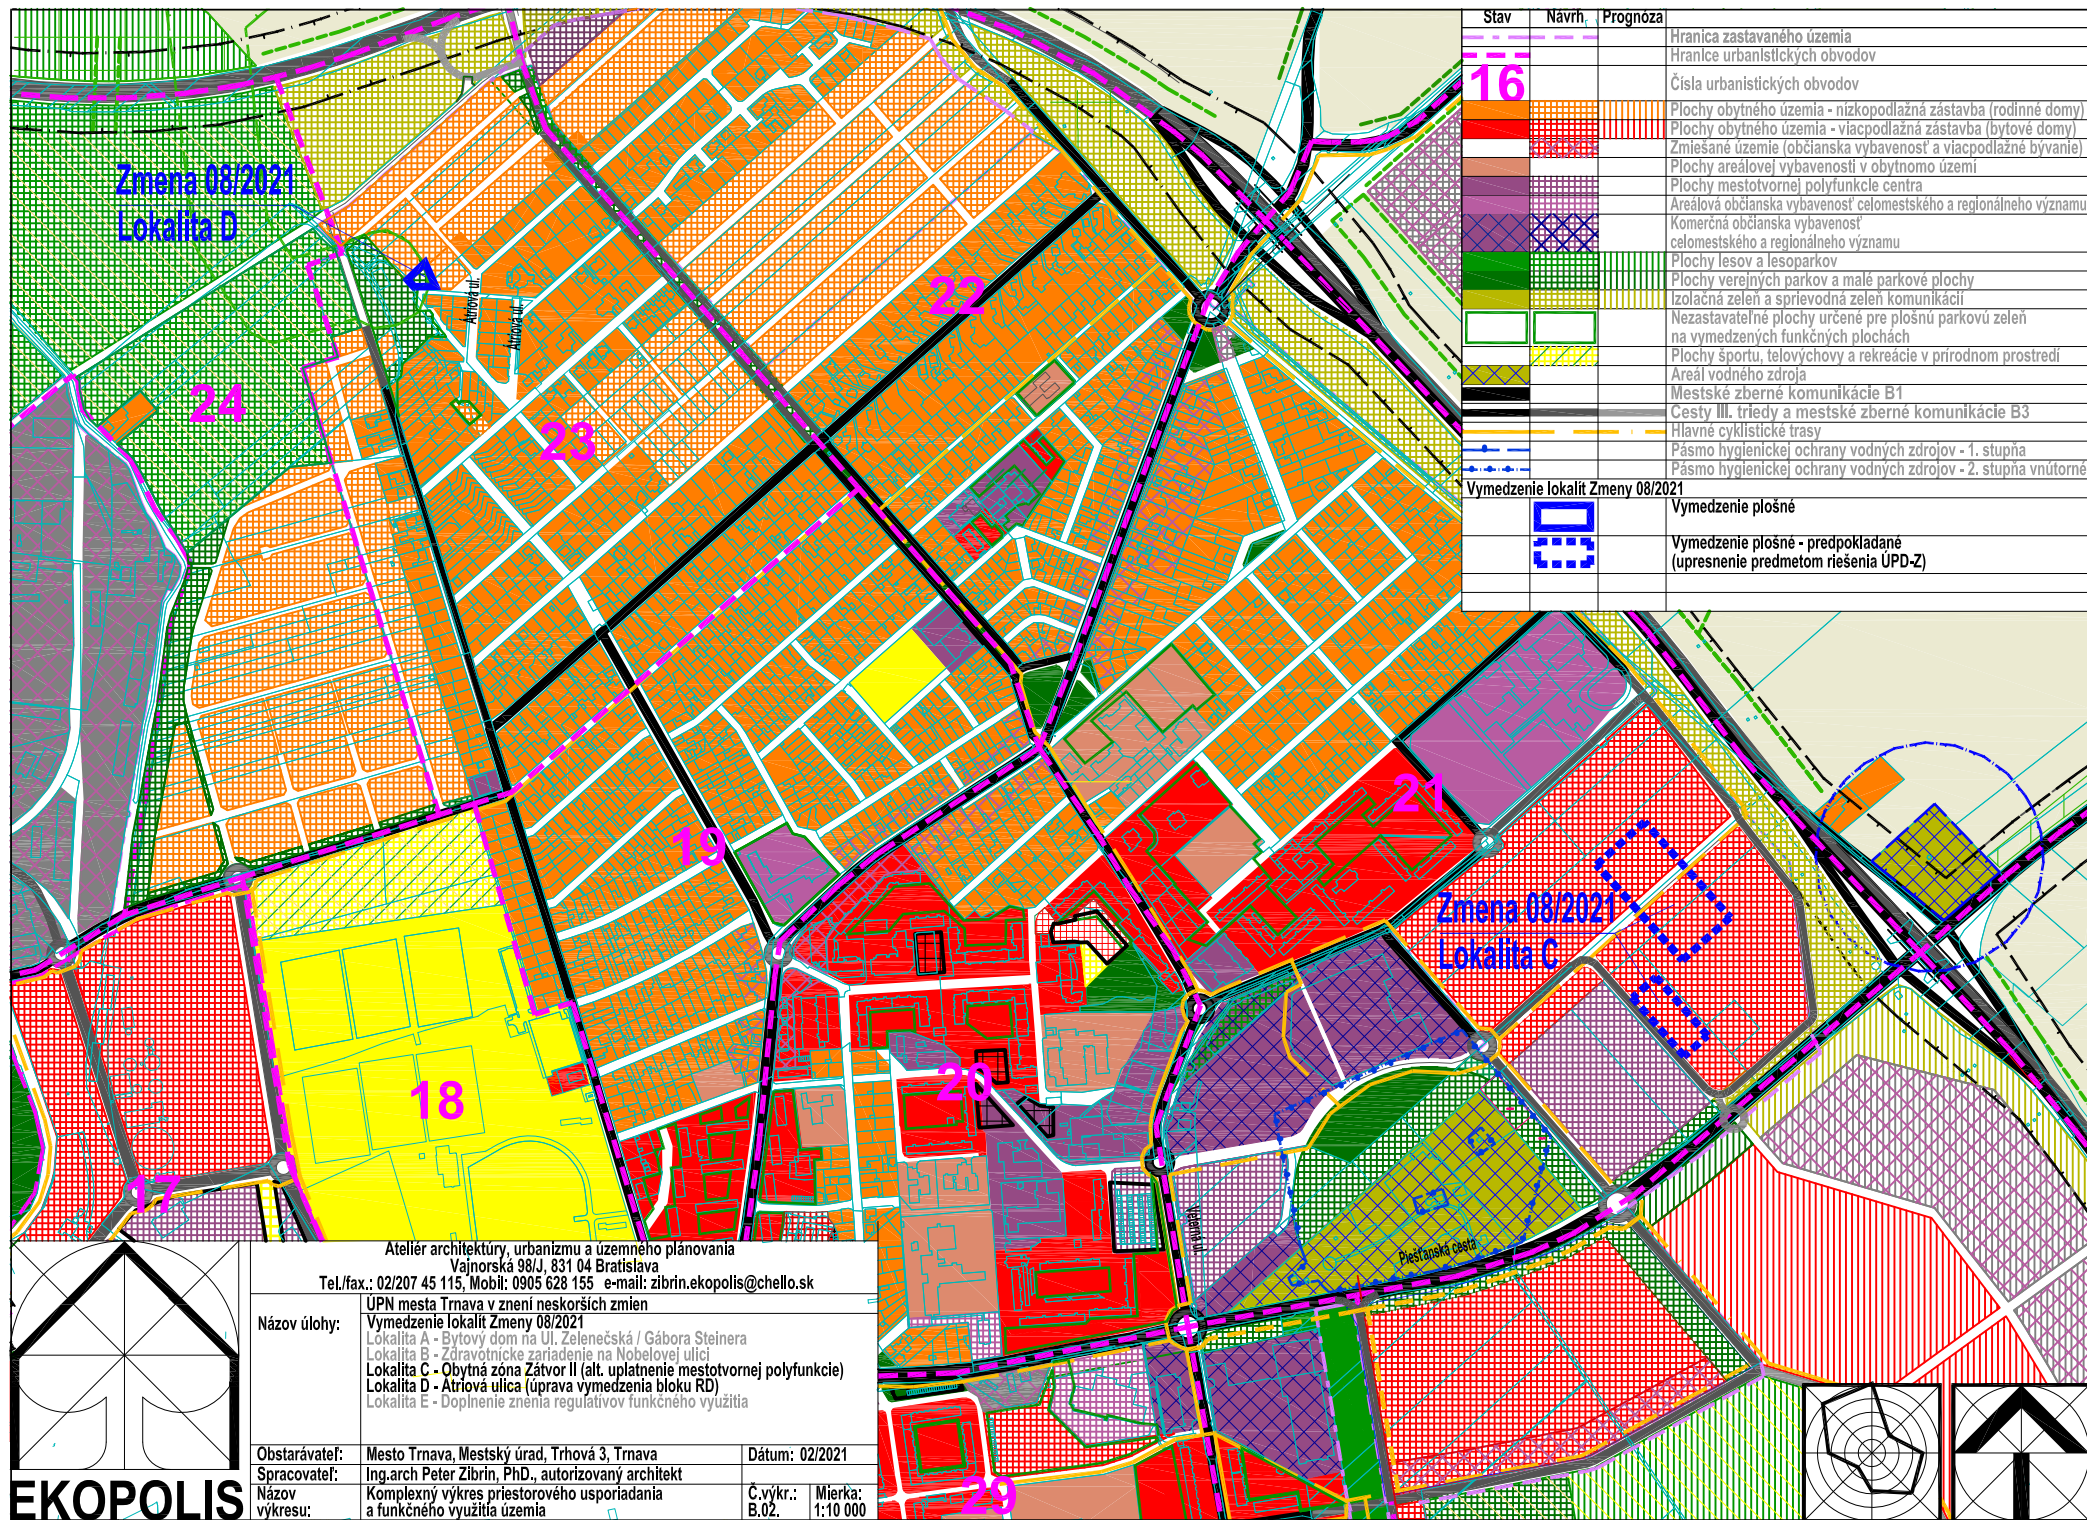

Stav	Navrh.	Prognóza
		Hranica zastavaného územia
		Hranice urbanistických obvodov
16		Číslo urbanistických obvodov
		Plochy obytného územia - nízkopodlažná zástavba (rodinné domy)
		Plochy obytného územia - viacpodlažná zástavba (bytové domy)
		Zmiešané územie (občianska vybavenosť a viacpodlažné bývanie)
		Plochy areálovej vybavenosti v obytnom území
		Plochy mestotvornej polyfunkcie centra
		Areálová občianska vybavenosť celomestského a regionálneho významu
		Komerčná občianska vybavenosť celomestského a regionálneho významu
		Plochy lesov a lesoparkov
		Plochy verejných parkov a malé parkové plochy
		Izolačná zeleň a sprievodná zeleň komunikácií
		Nezastavateľné plochy určené pre plošnú parkovú zeleň na vymedzených funkčných plochách
		Plochy športu, telovýchovy a rekreácie v prírodnom prostredí
		Areál vodného zdroja
		Mestské zberné komunikácie B1
		Cesty III. triedy a mestské zberné komunikácie B3
		Hlavné cyklistické trasy
		Pásmo hygienickej ochrany vodných zdrojov - 1. stupňa
		Pásmo hygienickej ochrany vodných zdrojov - 2. stupňa vnútorne
		Vymedzenie lokalít Zmeny 08/2021
		Vymedzenie plošné
		Vymedzenie plošné - predpokladané (upresnenie predmetom riešenia UPD-Z)

Ateliér architektúry, urbanizmu a územného plánovania Vajnorská 98/J, 831 04 Bratislava Tel./fax.: 02/207 45 115, Mobil: 0905 628 155 e-mail: zibrin.ekopolis@chello.sk			
Názov úlohy:	UPN mesta Trnava v znení neskorších zmien Vymedzenie lokalít Zmeny 08/2021 Lokalita A - Bytový dom na Ul. Zelenečská / Gábora Steinera Lokalita B - Zdravotnícke zariadenie na Nobelovej ulici Lokalita C - Obytná zóna Závor II (alt. uplatnenie mestotvornej polyfunkcie) Lokalita D - Atriová ulica (úprava vymedzenia bloku RD) Lokalita E - Doplnenie znenia regulatívov funkčného využitia		
Obstarávateľ:	Mesto Trnava, Mestský úrad, Trhová 3, Trnava	Dátum:	02/2021
Spracovateľ:	Ing.arch Peter Zibrin, PhD., autorizovaný architekt		
Názov výkresu:	Komplexný výkres priestorového usporiadania a funkčného využitia územia	Č.výkr.:	Mierka:
		B.02.	1:10 000

EKOPOLIS