



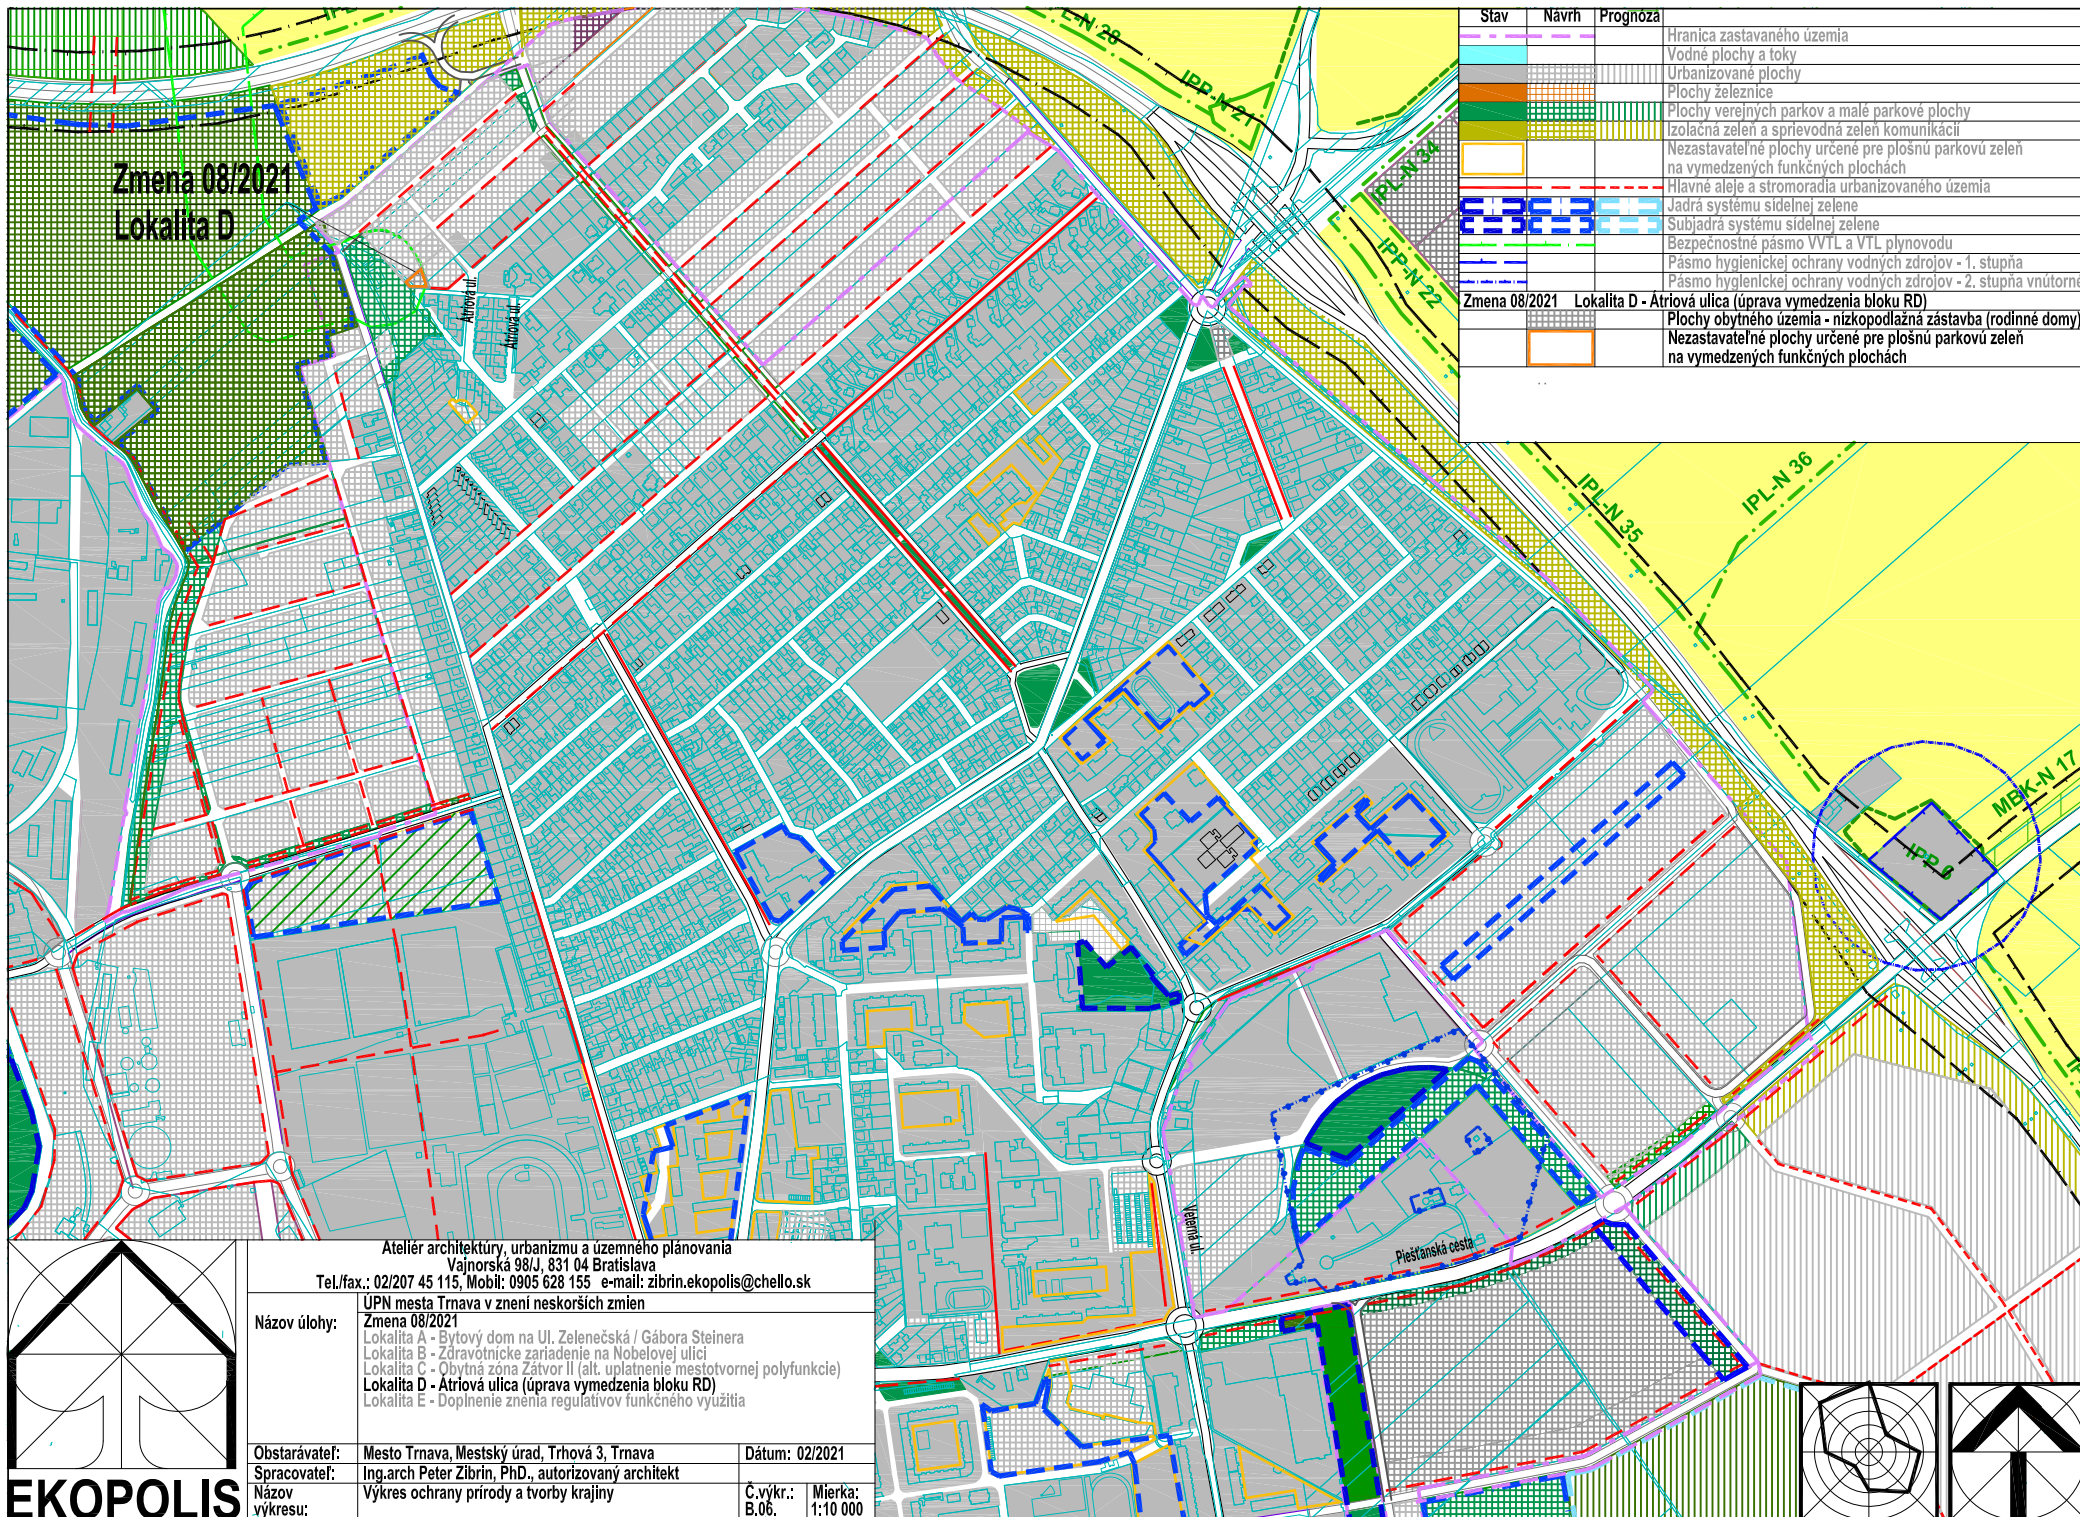

Stav	Navrh	Proгноza	
			Hranica zastavaného územia
			Vodné plochy a toky
			Urbanizované plochy
			Plochy železnice
			Plochy verejných parkov a malé parkové plochy
			Izolačná zelen a sprievodná zelen komunikácií
			Nezastavateľné plochy určené pre plošnú parkovú zelen na vymedzených funkčných plochách
			Hlavné aleje a stromoradia urbanizovaného územia
			Jadrá systému sietnej zelene
			Subjadrá systému sietnej zelene
			Bezpečnostné pásmo VVTL a VTL plynovodu
			Pásmo hygienickej ochrany vodných zdrojov - 1. stupňa
			Pásmo hygienickej ochrany vodných zdrojov - 2. stupňa vnútorne
Zmena 08/2021 Lokalita D - Atriová ulica (úprava vymedzenia bloku RD)			
			Plochy obytného územia - nízkopodlažná zástavba (rodinné domy)
			Nezastavateľné plochy určené pre plošnú parkovú zelen na vymedzených funkčných plochách

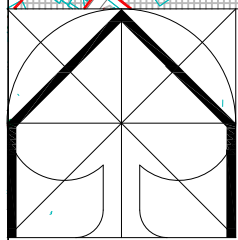

EKOPOLIS

Ateliér architektúry, urbanizmu a územného plánovania Vajnorská 98/J, 831 04 Bratislava Tel./fax.: 02/207 45 115, Mobil: 0905 628 155 e-mail: zibrin.ekopolis@chello.sk		
Názov úlohy:	UPN mesta Trnava v znení neskorších zmien Zmena 08/2021 Lokalita A - Bytový dom na Ul. Zelenečská / Gábora Steinera Lokalita B - Zdravotnícke zariadenie na Nobelovej ulici Lokalita C - Obytná zóna Závor II (alt. uplatnenie mestotvornej polyfunkcie) Lokalita D - Atriová ulica (úprava vymedzenia bloku RD) Lokalita E - Doplnenie znenia regulatívov funkčného využitia	
Obstarávateľ:	Mesto Trnava, Mestský úrad, Trhová 3, Trnava	Dátum: 02/2021
Spracovateľ:	Ing.arch Peter Zibrin, PhD., autorizovaný architekt	
Názov výkresu:	Výkres ochrany prírody a tvorby krajiny	C.výkr.: Mierka: B.06. 1:10 000

