



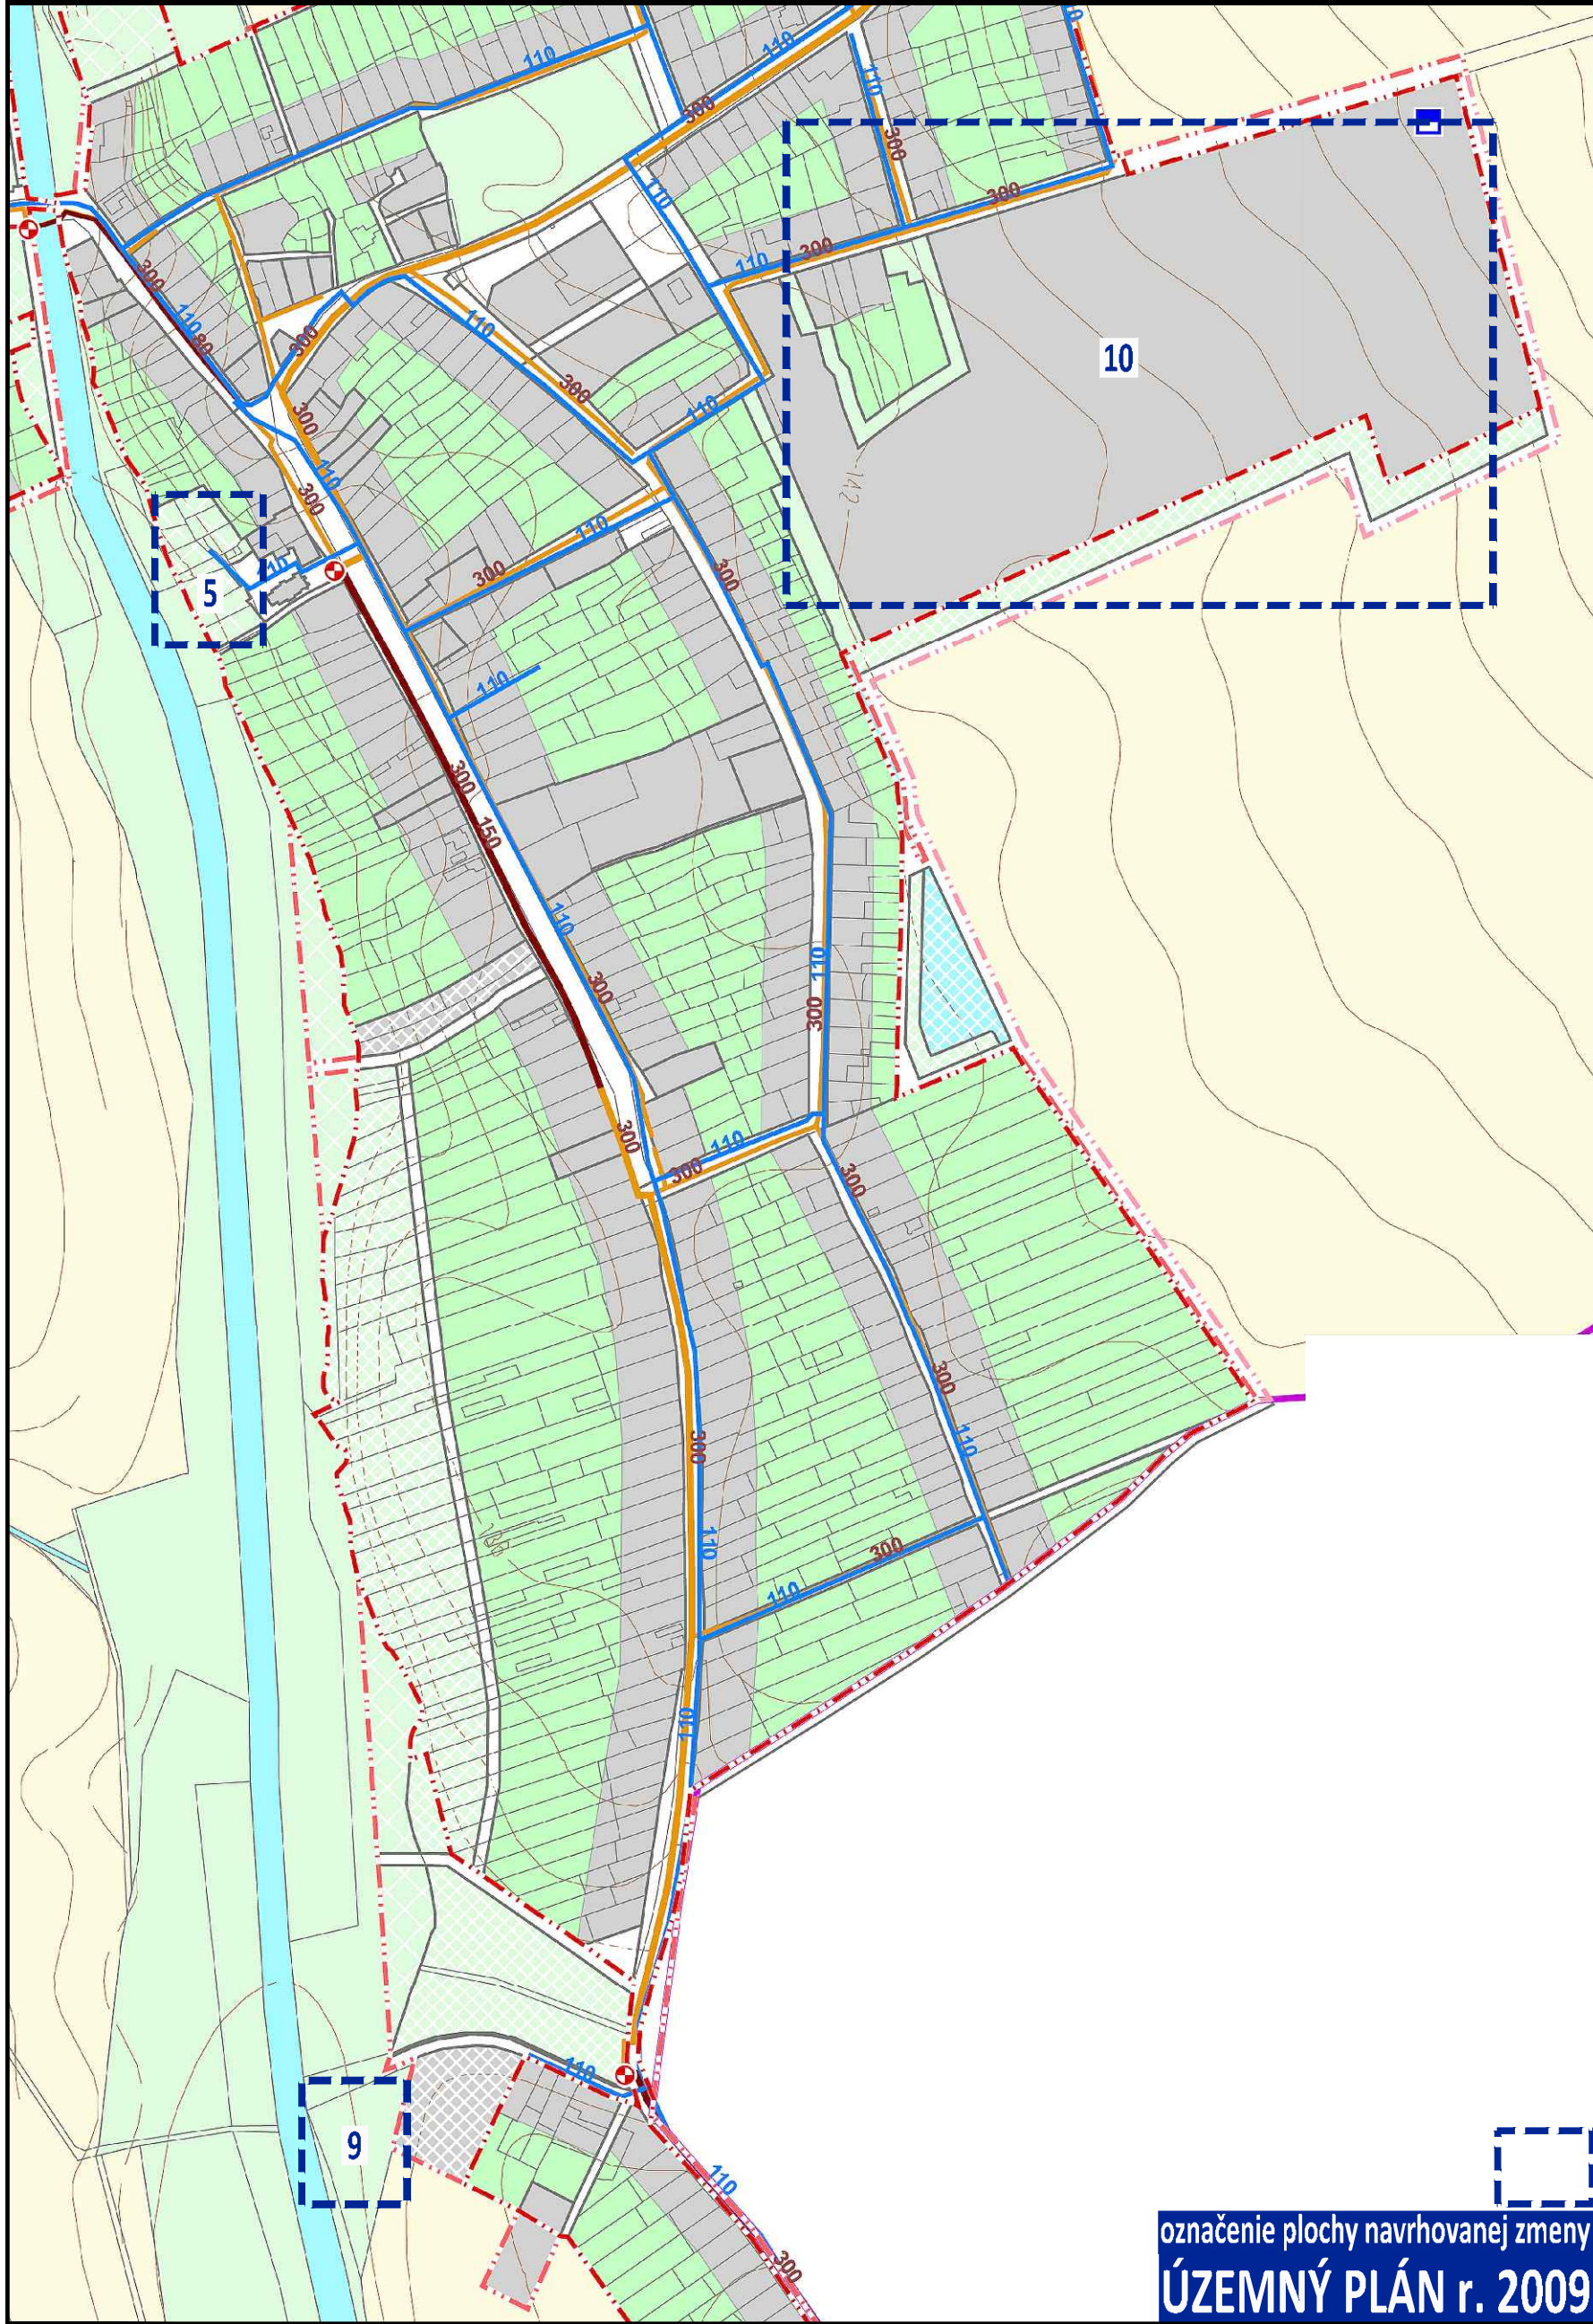

označenie plochy navrhovanej zmeny
ÚZEMNÝ PLÁN r. 2009

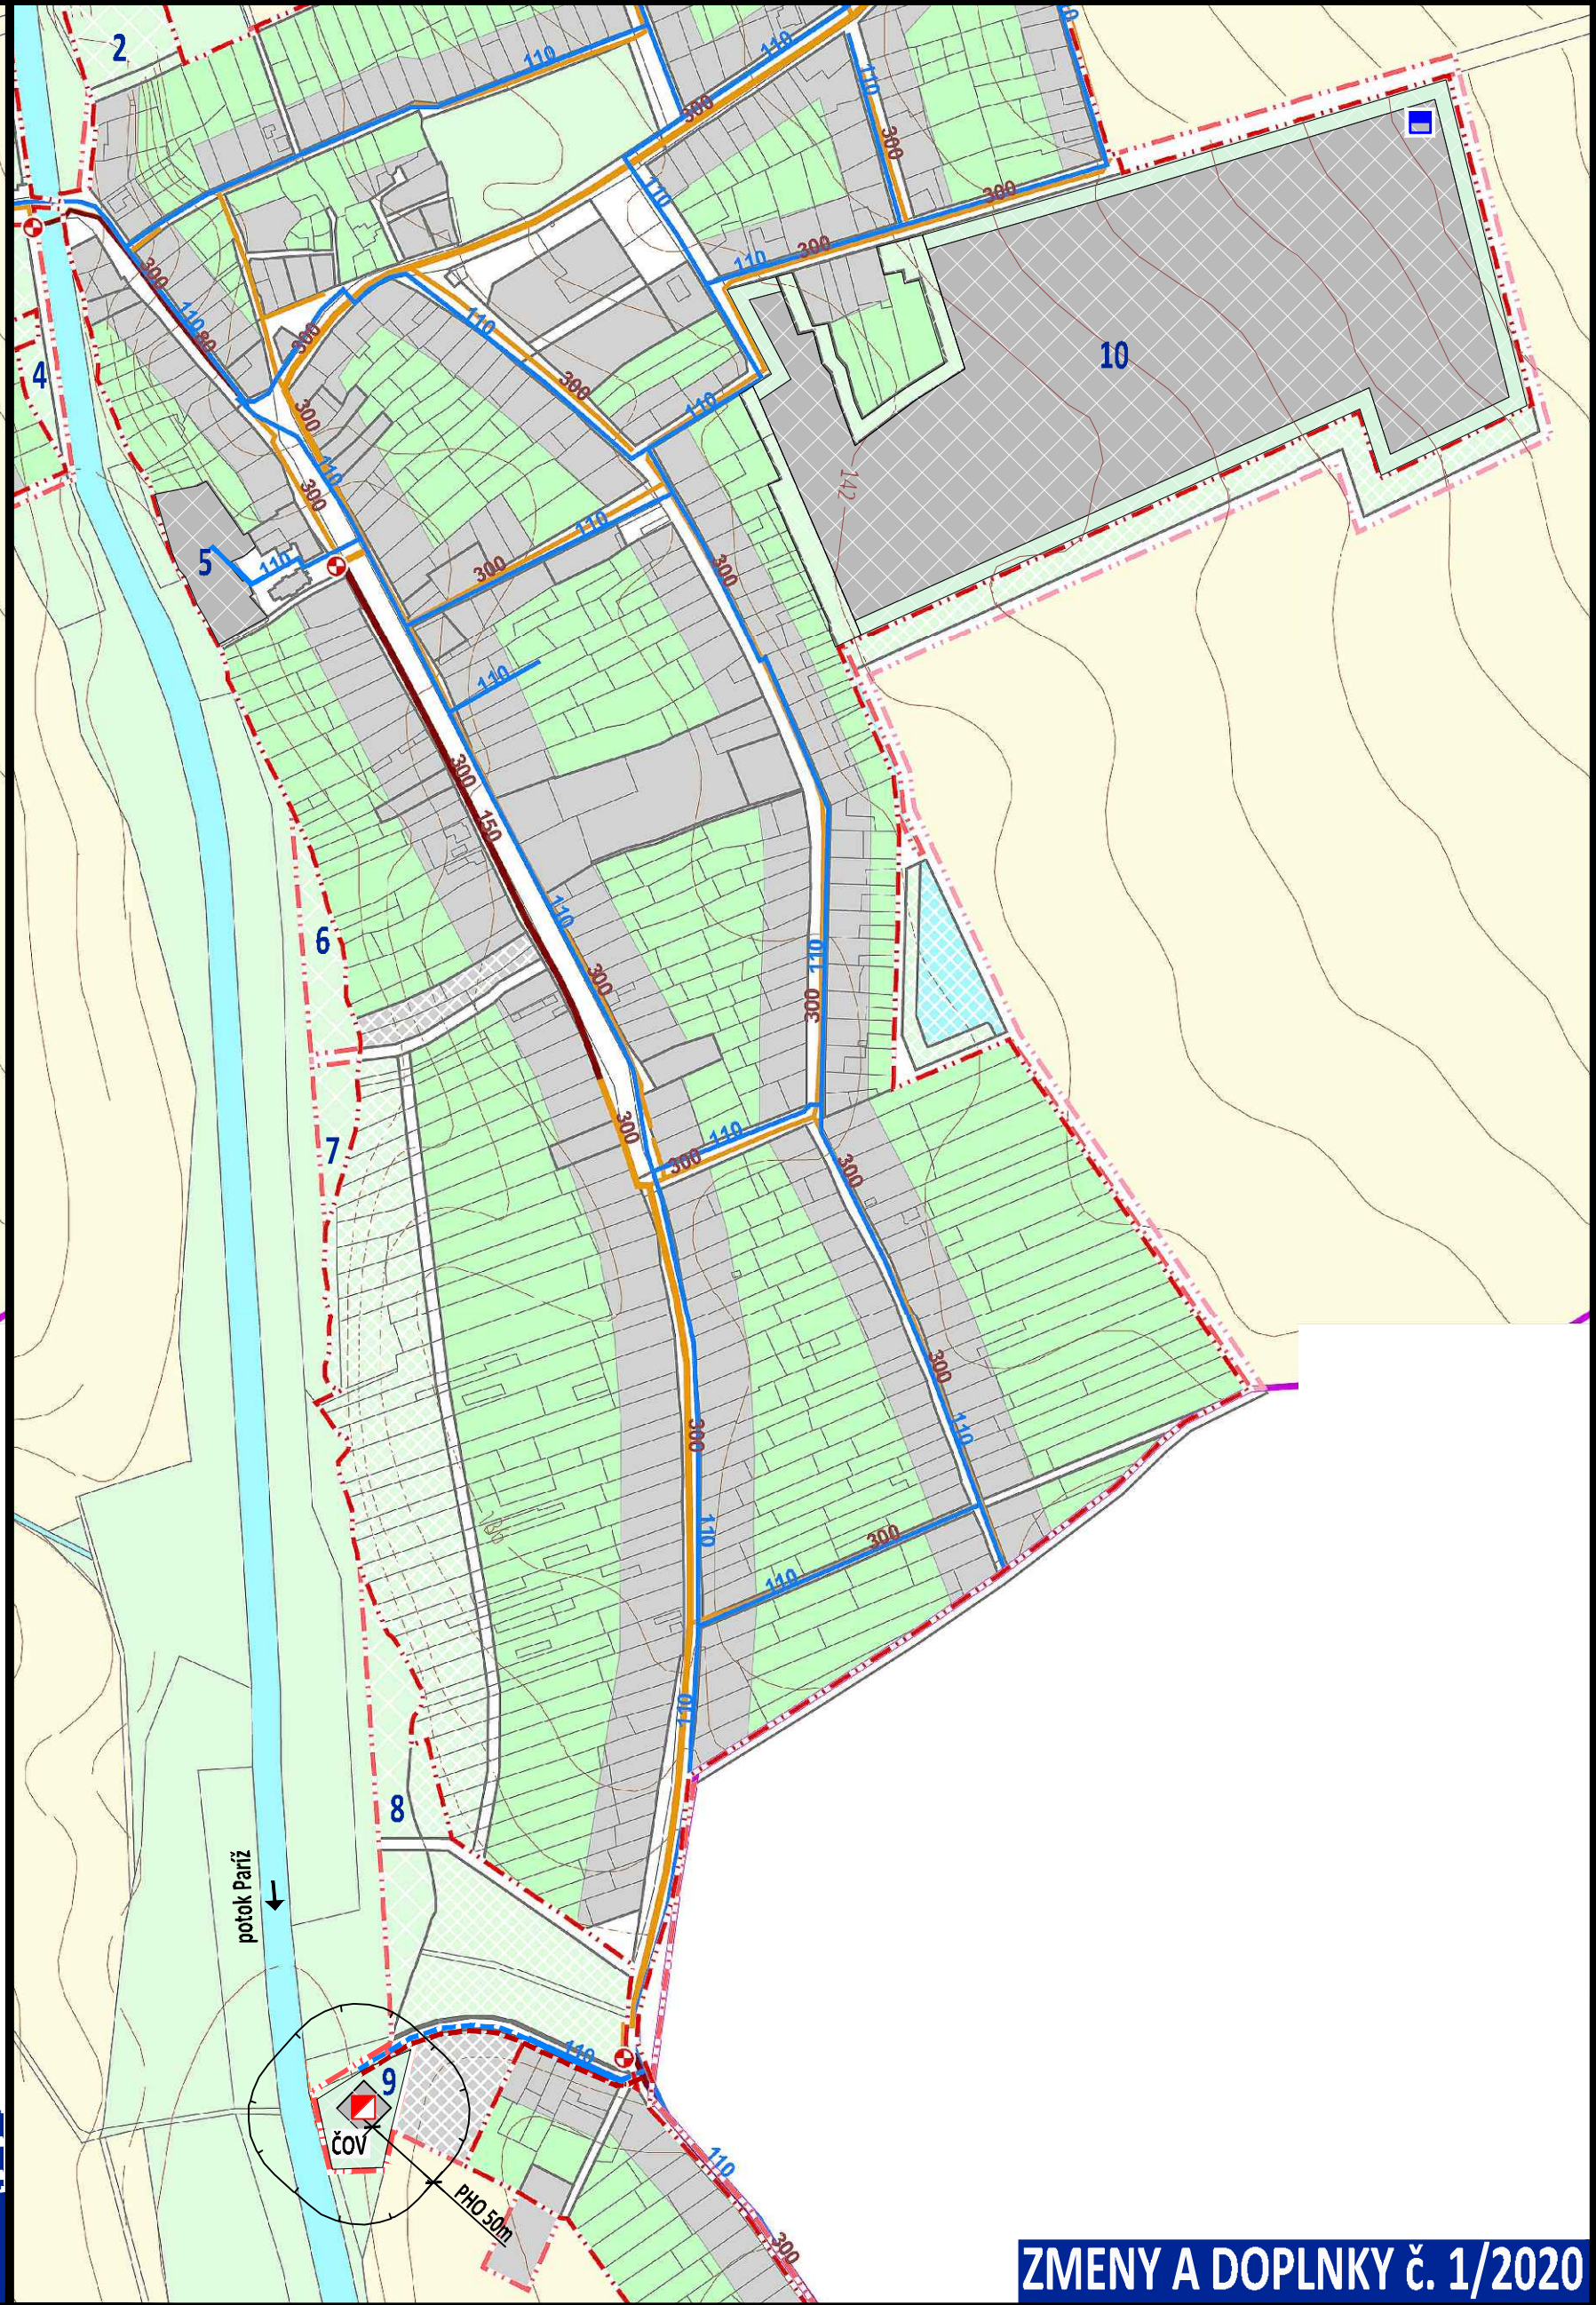

ZMENY A DOPLNKY č. 1/2020

LEGENDA:

hranice

- hranica okresu
- hranica obce
- hranica katastrálneho územia
- hranica zastavaného územia
- hranica zastavaného územia - návrh
- hranica zastavaného územia - výhľad
- hranica urbanistického bloku

etapizácia

- návrh
- výhľad
- zámer, územná rezerva

vodovodná sieť

- prameň
- vodný zdroj
- čerpacia stanica
- vodojem
- nadzemný vodojem
- vodomerná šachta
- diaľkový výtlačný vodovod
- diaľkový privádzací vodovod
- miestny vodovod
- miestny vodovod - rekonštrukcia
- miestny vodovod - návrh

kanalizačná sieť - návrh

- čistiareň odpadových vôd
- čerpacia stanica
- výtlačkový kanalizačný zberač
- gravitačný kanalizačný zberač
- vytlaková kanalizácia
- gravitačná kanalizácia
- tliková kanalizácia

funkčné využitie

- zastavané plochy bývania, občianskej vybavenosti, výroby
- krajinná a susedná zeleň, šport, rekreácia
- doprava a verejné komunikačné priestory
- orná pôda
- vodné plochy, vodné toky
- nezastaviteľné časti pozemkov

VYSVETLIVKY

STAV

- hranica katastrálneho územia
- hranica zastavaného územia
- zastavané plochy
- zeleň izolačná

NÁVRH

- hranica katastrálneho územia
- hranica zastavaného územia
- zastavané plochy
- zeleň izolačná

- HRANICA KATASTRÁLNEHO ÚZEMIA
- HRANICA ZASTAVANÉHO ÚZEMIA
- ZASTAVANÉ PLOCHY
- ZELEŇ IZOLAČNÁ

VEREJNÉ TECHNICKÉ VYBAVENIE

STAV

- VPS - verejnoprospesná stavba
- VPS V20
- VPS V20
- VPS V20
- VPS V21
- PHO - PÁSMO HYGIENICKEJ OCHRANY

NÁVRH

- VPS - verejnoprospesná stavba
- VPS V20
- VPS V20
- VPS V20
- VPS V21
- PHO - PÁSMO HYGIENICKEJ OCHRANY

- VPS - verejnoprospesná stavba
- VODOVOD
- KANALIZÁCIA GRAVITAČNÁ
- ČISTIARENÍ ODPADOVÝCH VÔD
- PHO - PÁSMO HYGIENICKEJ OCHRANY

OBEC RÚBAŇ

OKRES NOVÉ ZÁMKY, NITRIANSKY KRAJ

SPOLOČNÝ ÚZEMNÝ PLÁN OBČÍ

BEŠŇOV, BRANOV, DUBNÍK, GBELCE, JASOVÁ, NOVÁ VIESKA, RÚBAŇ, STREKOV, SVÄTÝ PETER, SVODÍN, ŠÁRKAN

ZMENY A DOPLNKY č. 1/2020 - NÁVRH

VÝKRES RIEŠENIA

VEREJNÉHO TECHNICKÉHO VYBAVENIA

NÁVRH KONCEPCIE RIEŠENIA

VODNÉHO HOSPODÁRSTVA A JEHO ZARIADENÍ

6a

OBSTARÁVATEL:

Obec Rúbaň, obecný úrad č. 27, 941 36 Rúbaň, Ing. Štěpánka Zacharová (starostka obce), 0905/417 737, starosta@obecruban.sk

ZHOTOVITEĽ:

Ing. arch. Janka Privalincová, 0905 116 554, jprivalincova@gmail.com

ODBORNE SPÔSOBILÁ OSOBA NA OBSTARANIE ÚPD:

Ing. Peter Haneš, 0905 323 004 hanesz@proinvest.sk



MIERKA 1:5 000

