



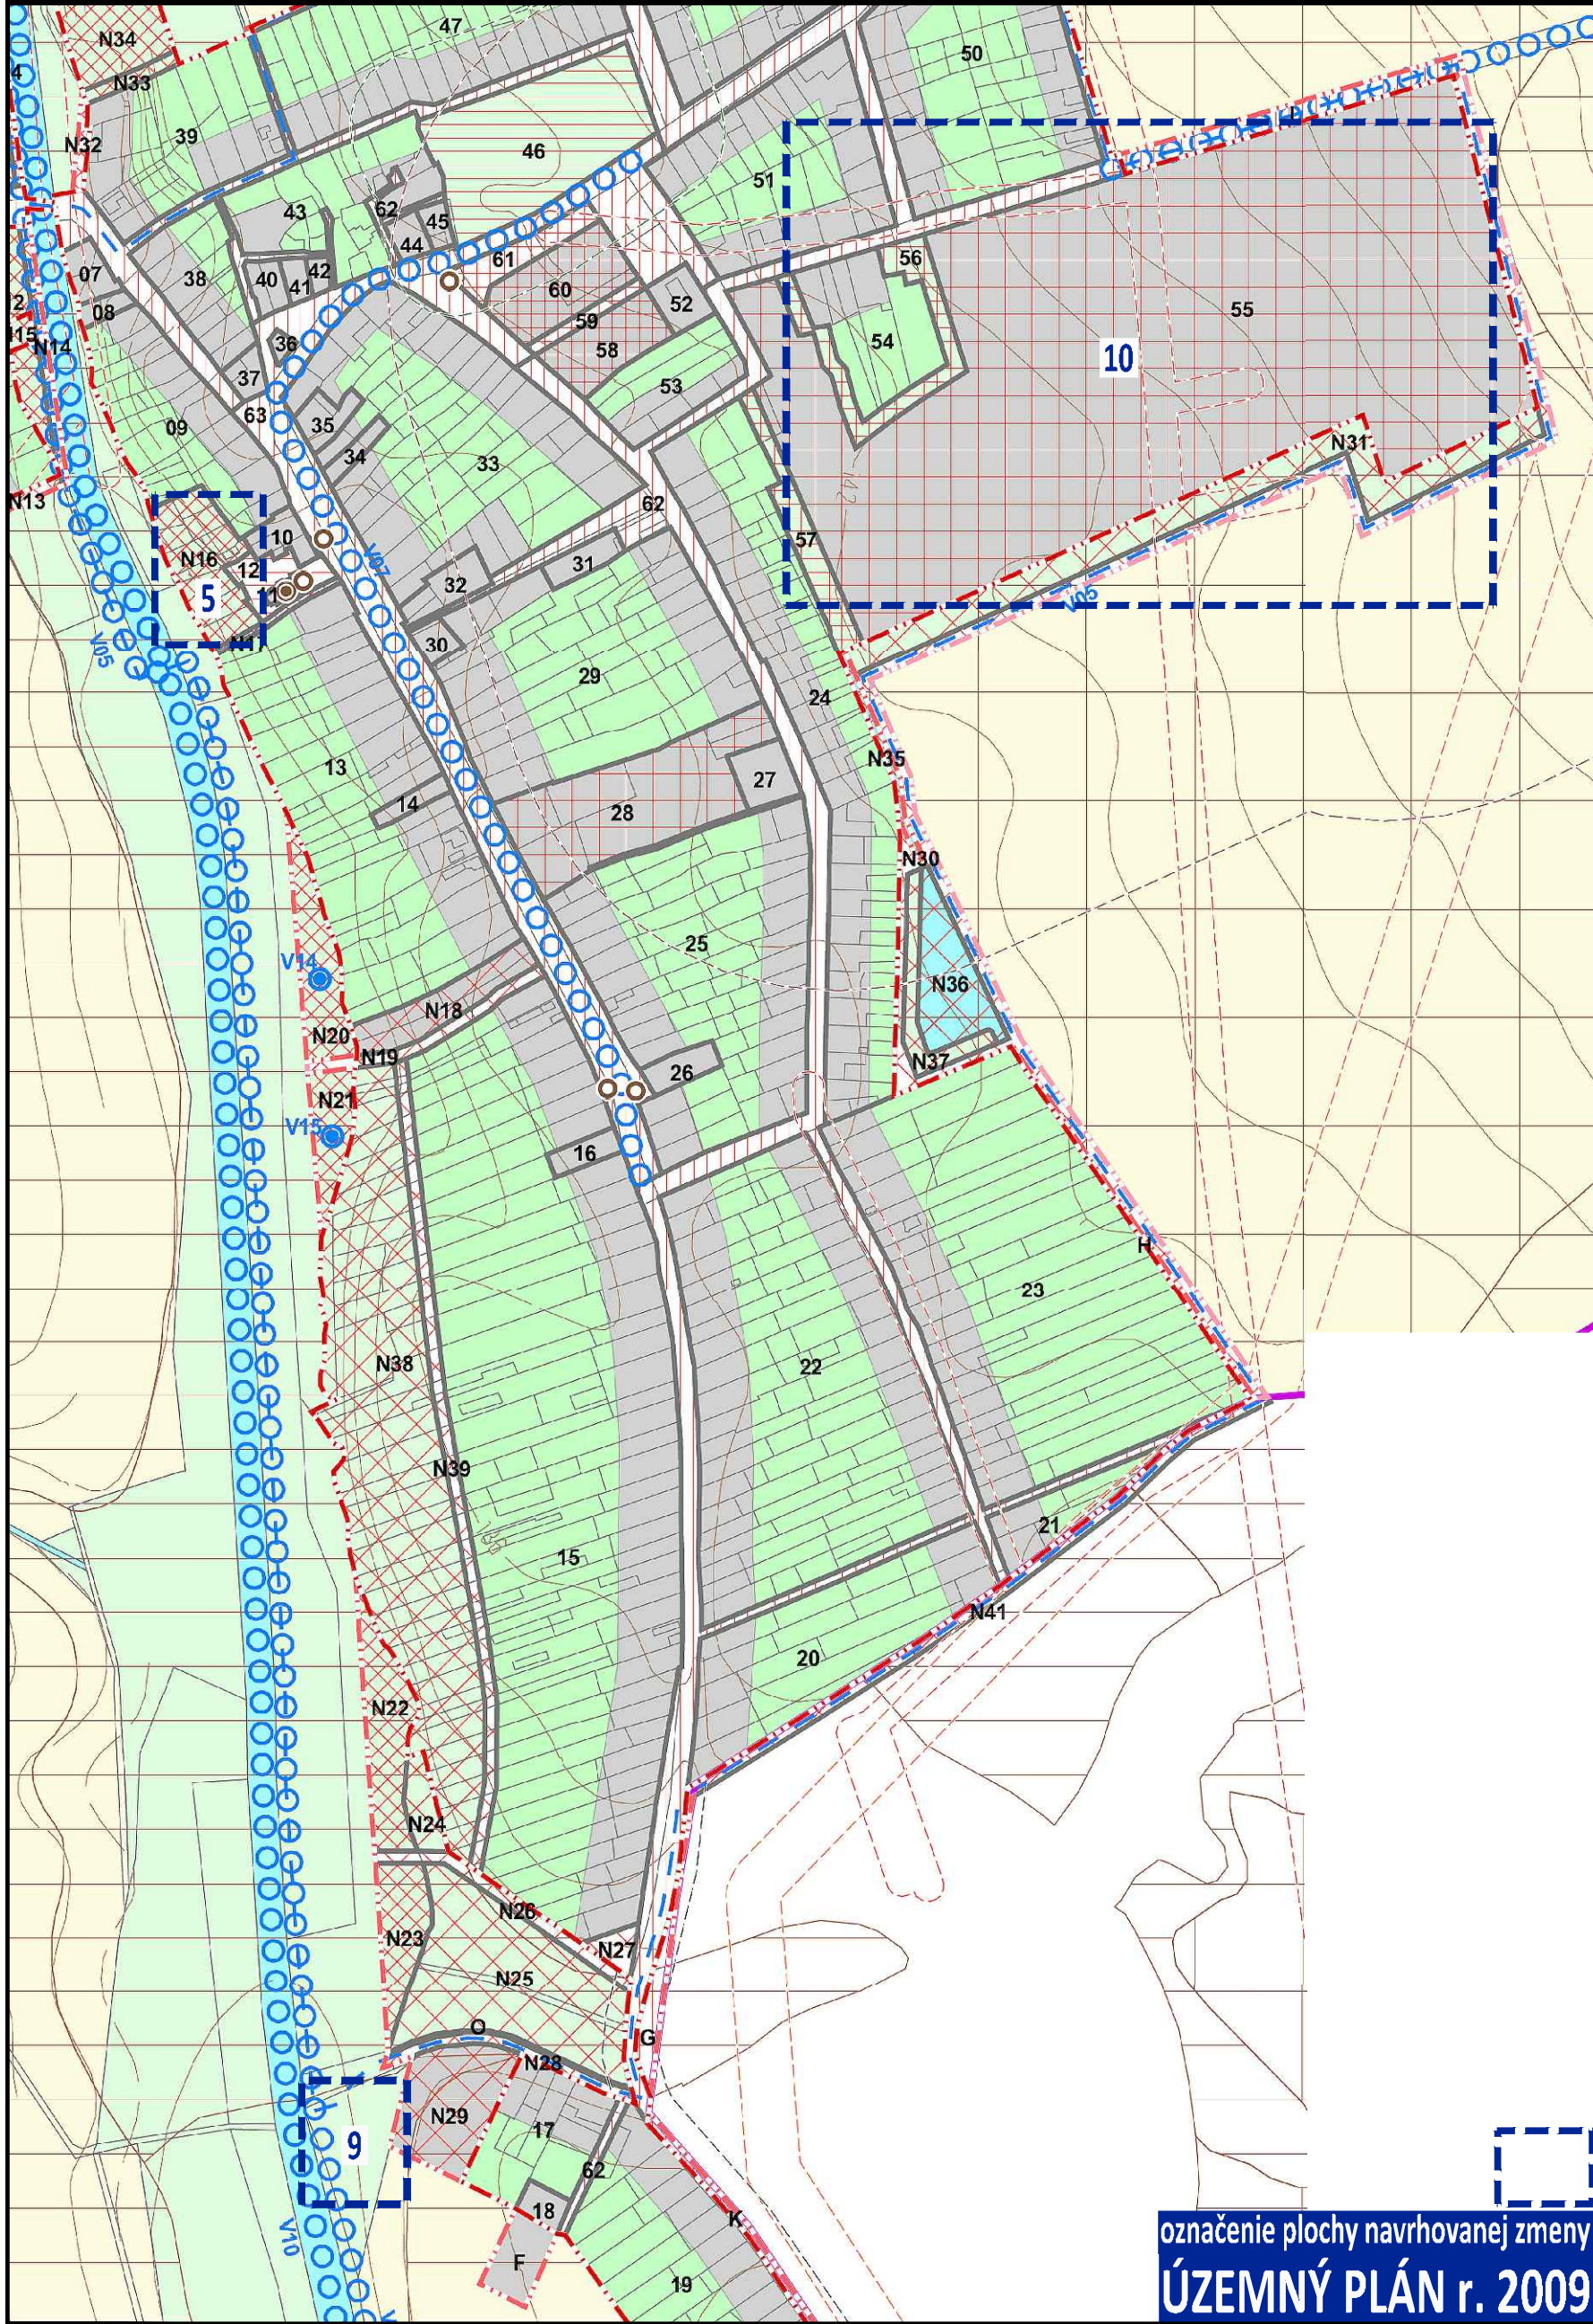

označenie plochy navrhovanej zmeny
ÚZEMNÝ PLÁN r. 2009

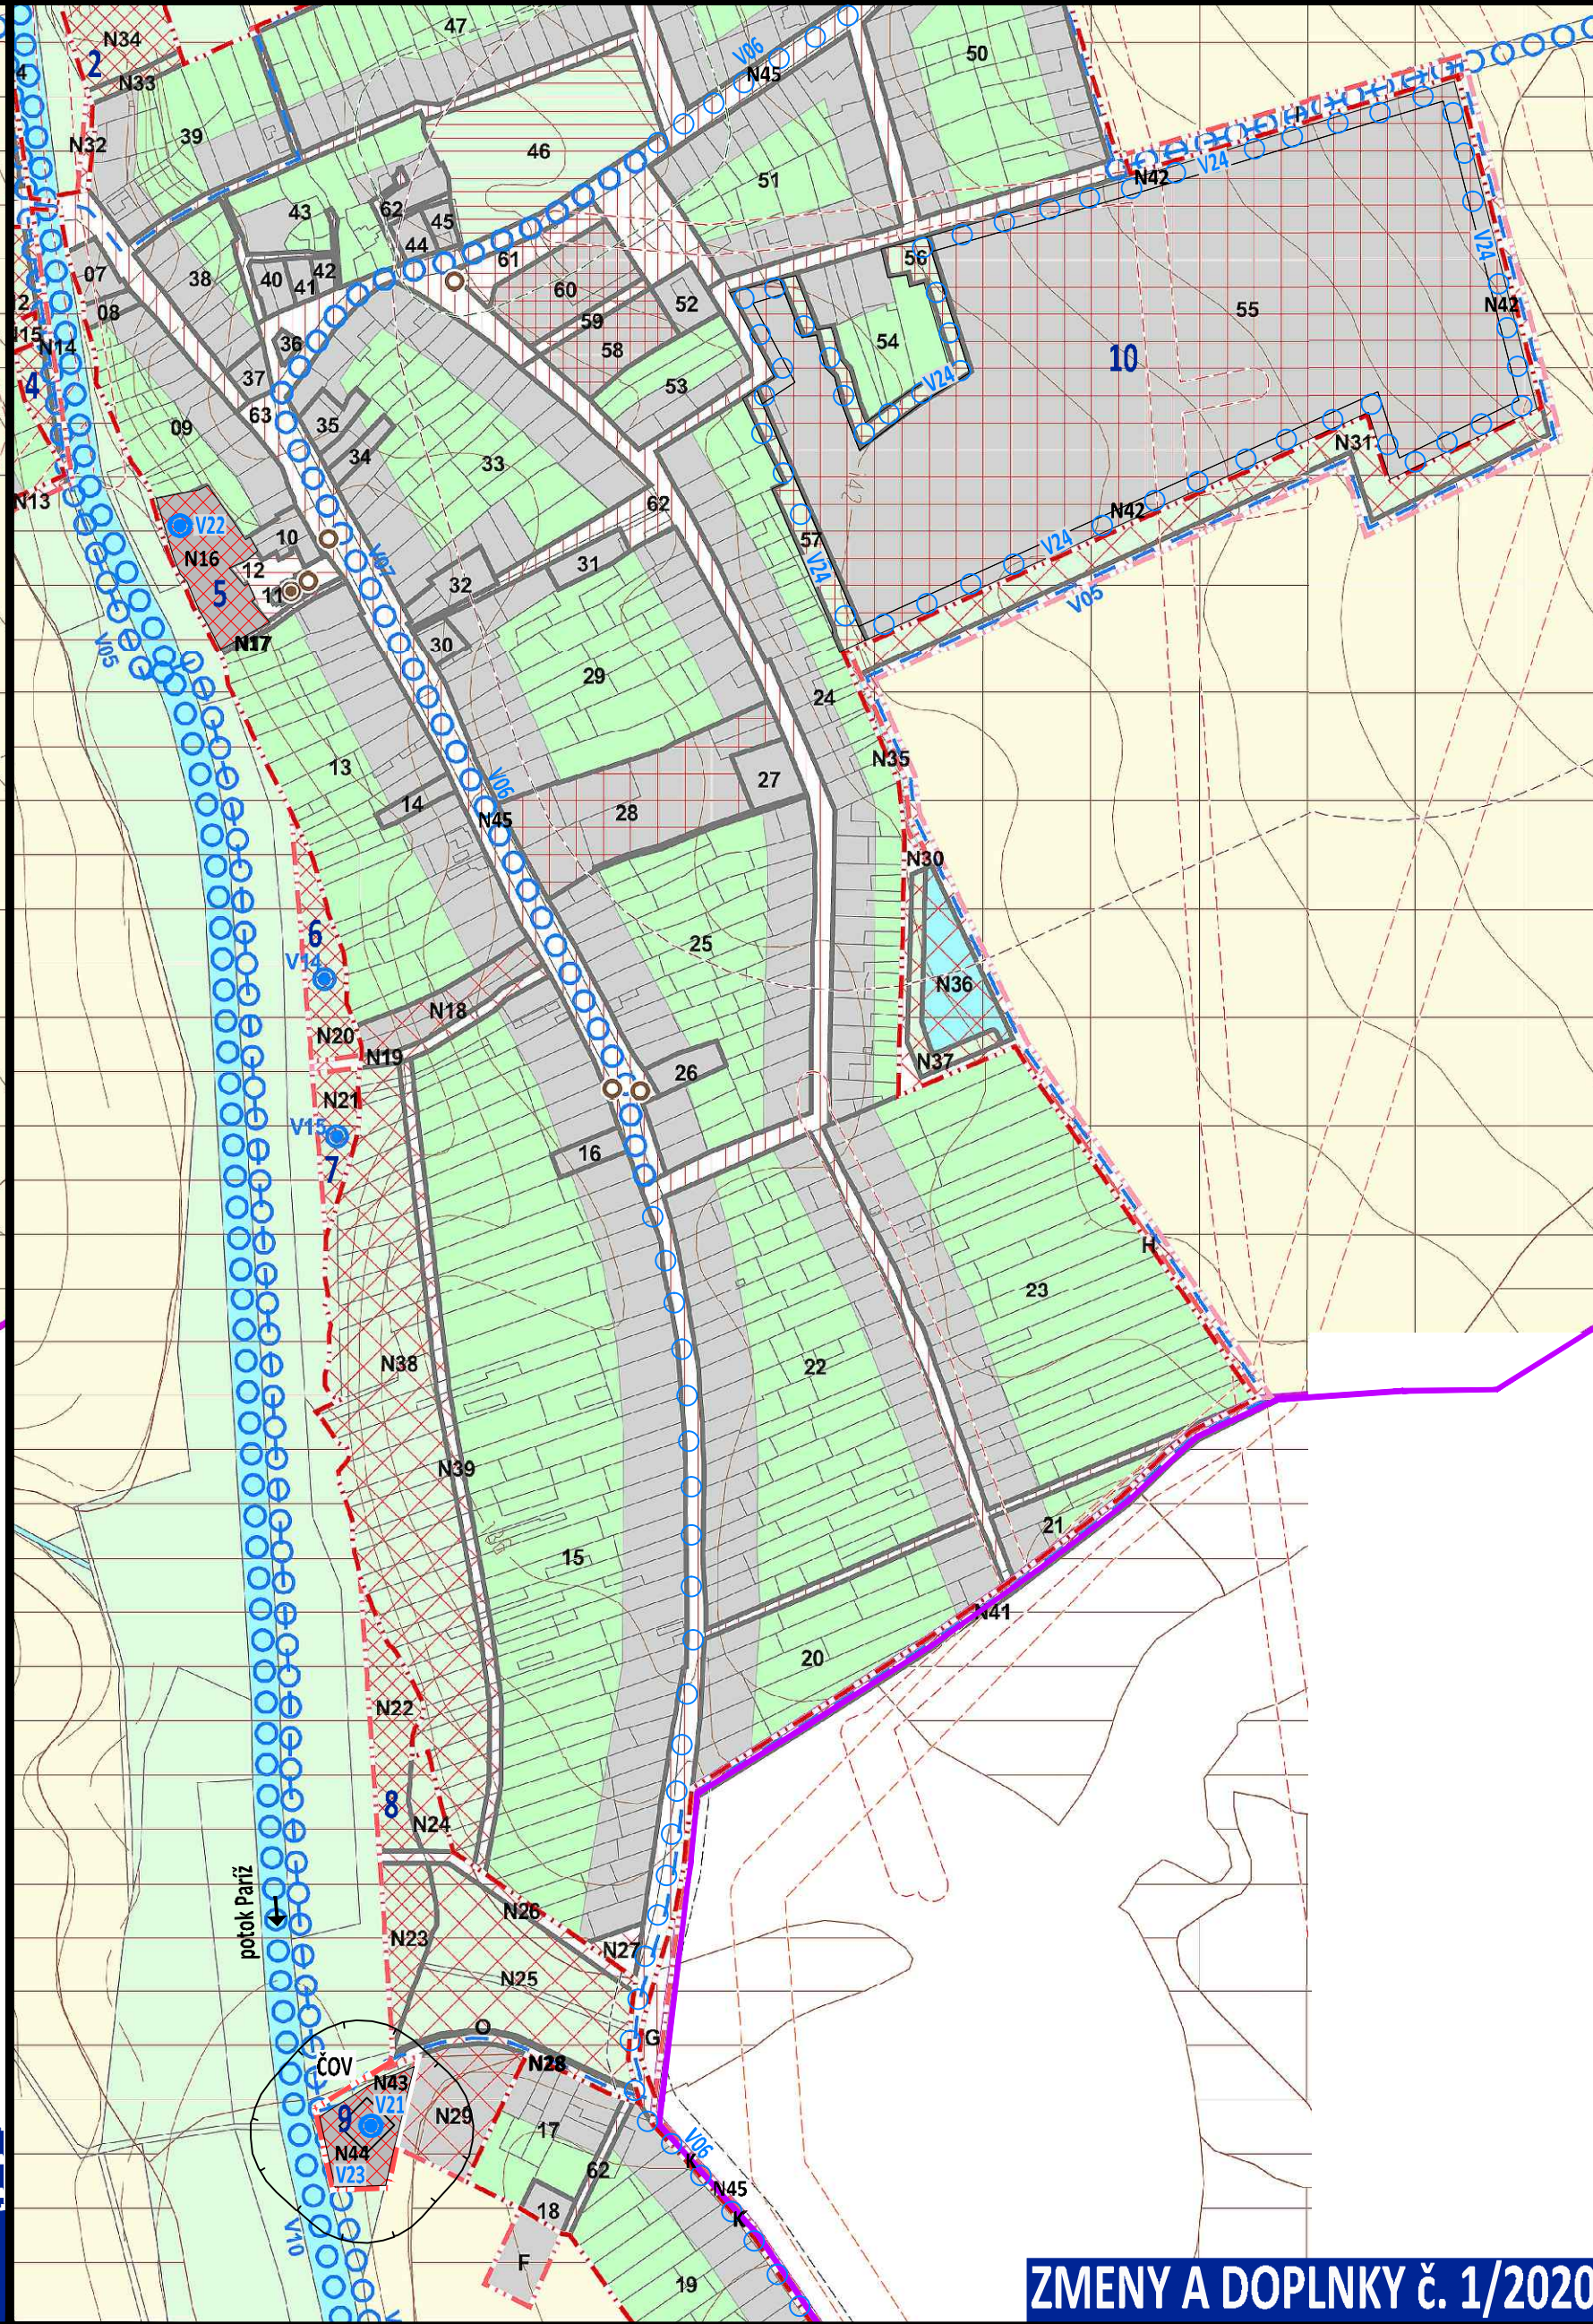

ZMENY A DOPLNKY č. 1/2020

LEGENDA:

- hranice**
- hranica okresu
 - hranica obce
 - hranica katastrálneho územia
 - hranica zastavaného územia
 - hranica zastavaného územia - návrh
 - hranica zastavaného územia - výňad
 - základná regulačná jednotka
- regulačná jednotka**
- | | |
|-----|--|
| 16 | v hraniciach súčasného zastavaného územia obce s existujúcim funkčným využitím |
| H | mimo hraníc súčasného zastavaného územia obce s existujúcim funkčným využitím |
| N12 | s navrhovaným novým funkčným využitím |
- konceptné zaradenie územia**
- funkčne stabilizované
 - navrhované na intenzifikáciu funkčného a priestorového využitia
 - navrhované na zmenu funkčného využitia alebo obnovu pôvodného funkčného využitia
 - navrhované na budovanie nových rozvojových plôch v návrhovej etape
 - navrhované na budovanie nových rozvojových plôch vo výňadovej etape
 - navrhované na ďalší územný rozvoj obce v budúcnosti
 - navrhované na funkčné a priestorové úpravy verejných komunikačných priestorov
 - navrhované na rekonštrukciu, rekultiváciu, revitalizáciu funkčných plôch
- ochrana kultúrno-historických hodnôt**
- objekt evidovaný v zozname ÚZPF (NKP)
 - objekt evidovaný v súpise pamiatok SR
 - nevidovaný objekt s kultúrno-historickou hodnotou
 - nevidovaná pamiatka technického charakteru
- ochranné pásmo**
- ochranné pásmo poľnohospodárskych areálov
 - ochranné pásmo cintorína
 - ochranné pásmo železničnej dopravy
 - ochranné pásmo cestnej siete
 - ochranné pásmo letiska
 - ochranné pásmo energetických zariadení
 - ochranné pásmo plynárenských zariadení
 - ochranné pásmo ČOV
- stavba vo verejnom záujme**
- plošná stavba vo verejnom záujme
 - liniová stavba vo verejnom záujme
 - liniová stavba vo verejnom záujme (okružná pešia trasa)
- funkčné využitie**
- zastavané plochy bývania, občianskej vybavenosti, výroby
 - krajinná a sídelná zeleň, šport, rekreácia
 - doprava a verejné komunikačné priestory
 - orná pôda
 - vodné plochy, vodné toky
 - nezastaviteľné časti pozemkov

VPS - verejnoprospešné stavby

Dopravné stavby (cestné, cyklistické, pešie)

- V01 rekonštrukcia medziobecných ciest (Dubník, Nová Vieska, Rúbaň, Strekov, Svodín)
- V02 úprava cestnej komunikácie (vo východnej časti obce smerom na Rúbaňskú samotu)
- V03 úprava cestnej komunikácie (smerom na Pribetu)
- V04 náčrtový chodník (Parížska náčrtová trasa), územná rezerva
- V05 pešia okružná trasa okolo zastavaného územia obce, územná rezerva
- V06 cyklistické chodníky

Úpravy verejných komunikačných priestorov, zakladanie a úpravy zelene

- V07 úprava hlavného námestia, parkovo upravené plochy zelene, drobné oddychové plochy ako súčasť hlavného námestia (centrálne komunikačné priestory)
- V08 úprava verejných komunikačných priestorov, parkovo upravených plôch zelene v zastavanom území obce (nezobrazujú sa vo výkrese regulácie), (všeobecne na území obce)
- V09 úprava poľných a lesných ciest (nezobrazujú sa vo výkrese regulácie), (všeobecne na území obce)

Zakladanie a úpravy vodných tokov a vodných plôch, brehovej vegetácie

- V10 úprava vodného toku - Parížsky potok a príliahlych pobrežných pozemkov a vybudovanie peších trás okolo potoka
- V11 vodné toky a vodné plochy s brehovou vegetáciou na úpravu vodného režimu - návrh nových prvkov, revitalizácia existujúcich prvkov (nezobrazujú sa vo výkrese regulácie), (všeobecne na území obce)

Plochy pre oddychové, športové a športovo-rekreačné stavby

- V12 športové plochy (pri futbalovom ihrisku)
- V13 oddychové plochy (pozdĺž vodného toku Paríž)
- V14 oddychové plochy (pozdĺž vodného toku Paríž)
- V15 oddychové plochy (pozdĺž vodného toku Paríž)

Úpravy kultúrno-historických pamiatok a príliahlych plôch

- V16 plochy s prvkami s kultúrno-historickými hodnotami (uvedené v textovej časti SÚPN-O) (nezobrazujú sa vo výkrese regulácie), (všeobecne na území obce)

Asanácie

- V17 asanácie pre výstavbu všetkých uvedených verejnoprospešných stavieb (nezobrazujú sa vo výkrese regulácie),

Prvky systému ochrany prírody a tvorby krajiny a prvky ÚSES

- V18 prvky systému ochrany prírody a tvorby krajiny a prvky ÚSES - krajinná zeleň, návrh nových prvkov, revitalizácia existujúcich prvkov (nezobrazujú sa vo výkrese regulácie), (všeobecne na území obce)
- V23 interaktívny prvok - výsadba izolačnej zelene okolo areálu ČOV
- V24 interaktívny prvok - výsadba izolačnej zelene okolo areálu družstva

Stavby odpadového hospodárstva pre uskladňovanie a spracovanie odpadu

- V19 kompostáreň (vo východnej časti obce), (nezobrazuje sa vo výkrese regulácie)

Stavby technickej vybavenosti

- V20 Stavby a zariadenia technickej vybavenosti (nezobrazujú sa vo výkrese regulácie)
- V21 Čistiareň odpadových vôd - ČOV
- V25 Veterná elektrárňa (nezobrazuje sa vo výkrese regulácie)

Občianska vybavenosť - verejná

- V22 Stavby a zariadenia občianskej vybavenosti