



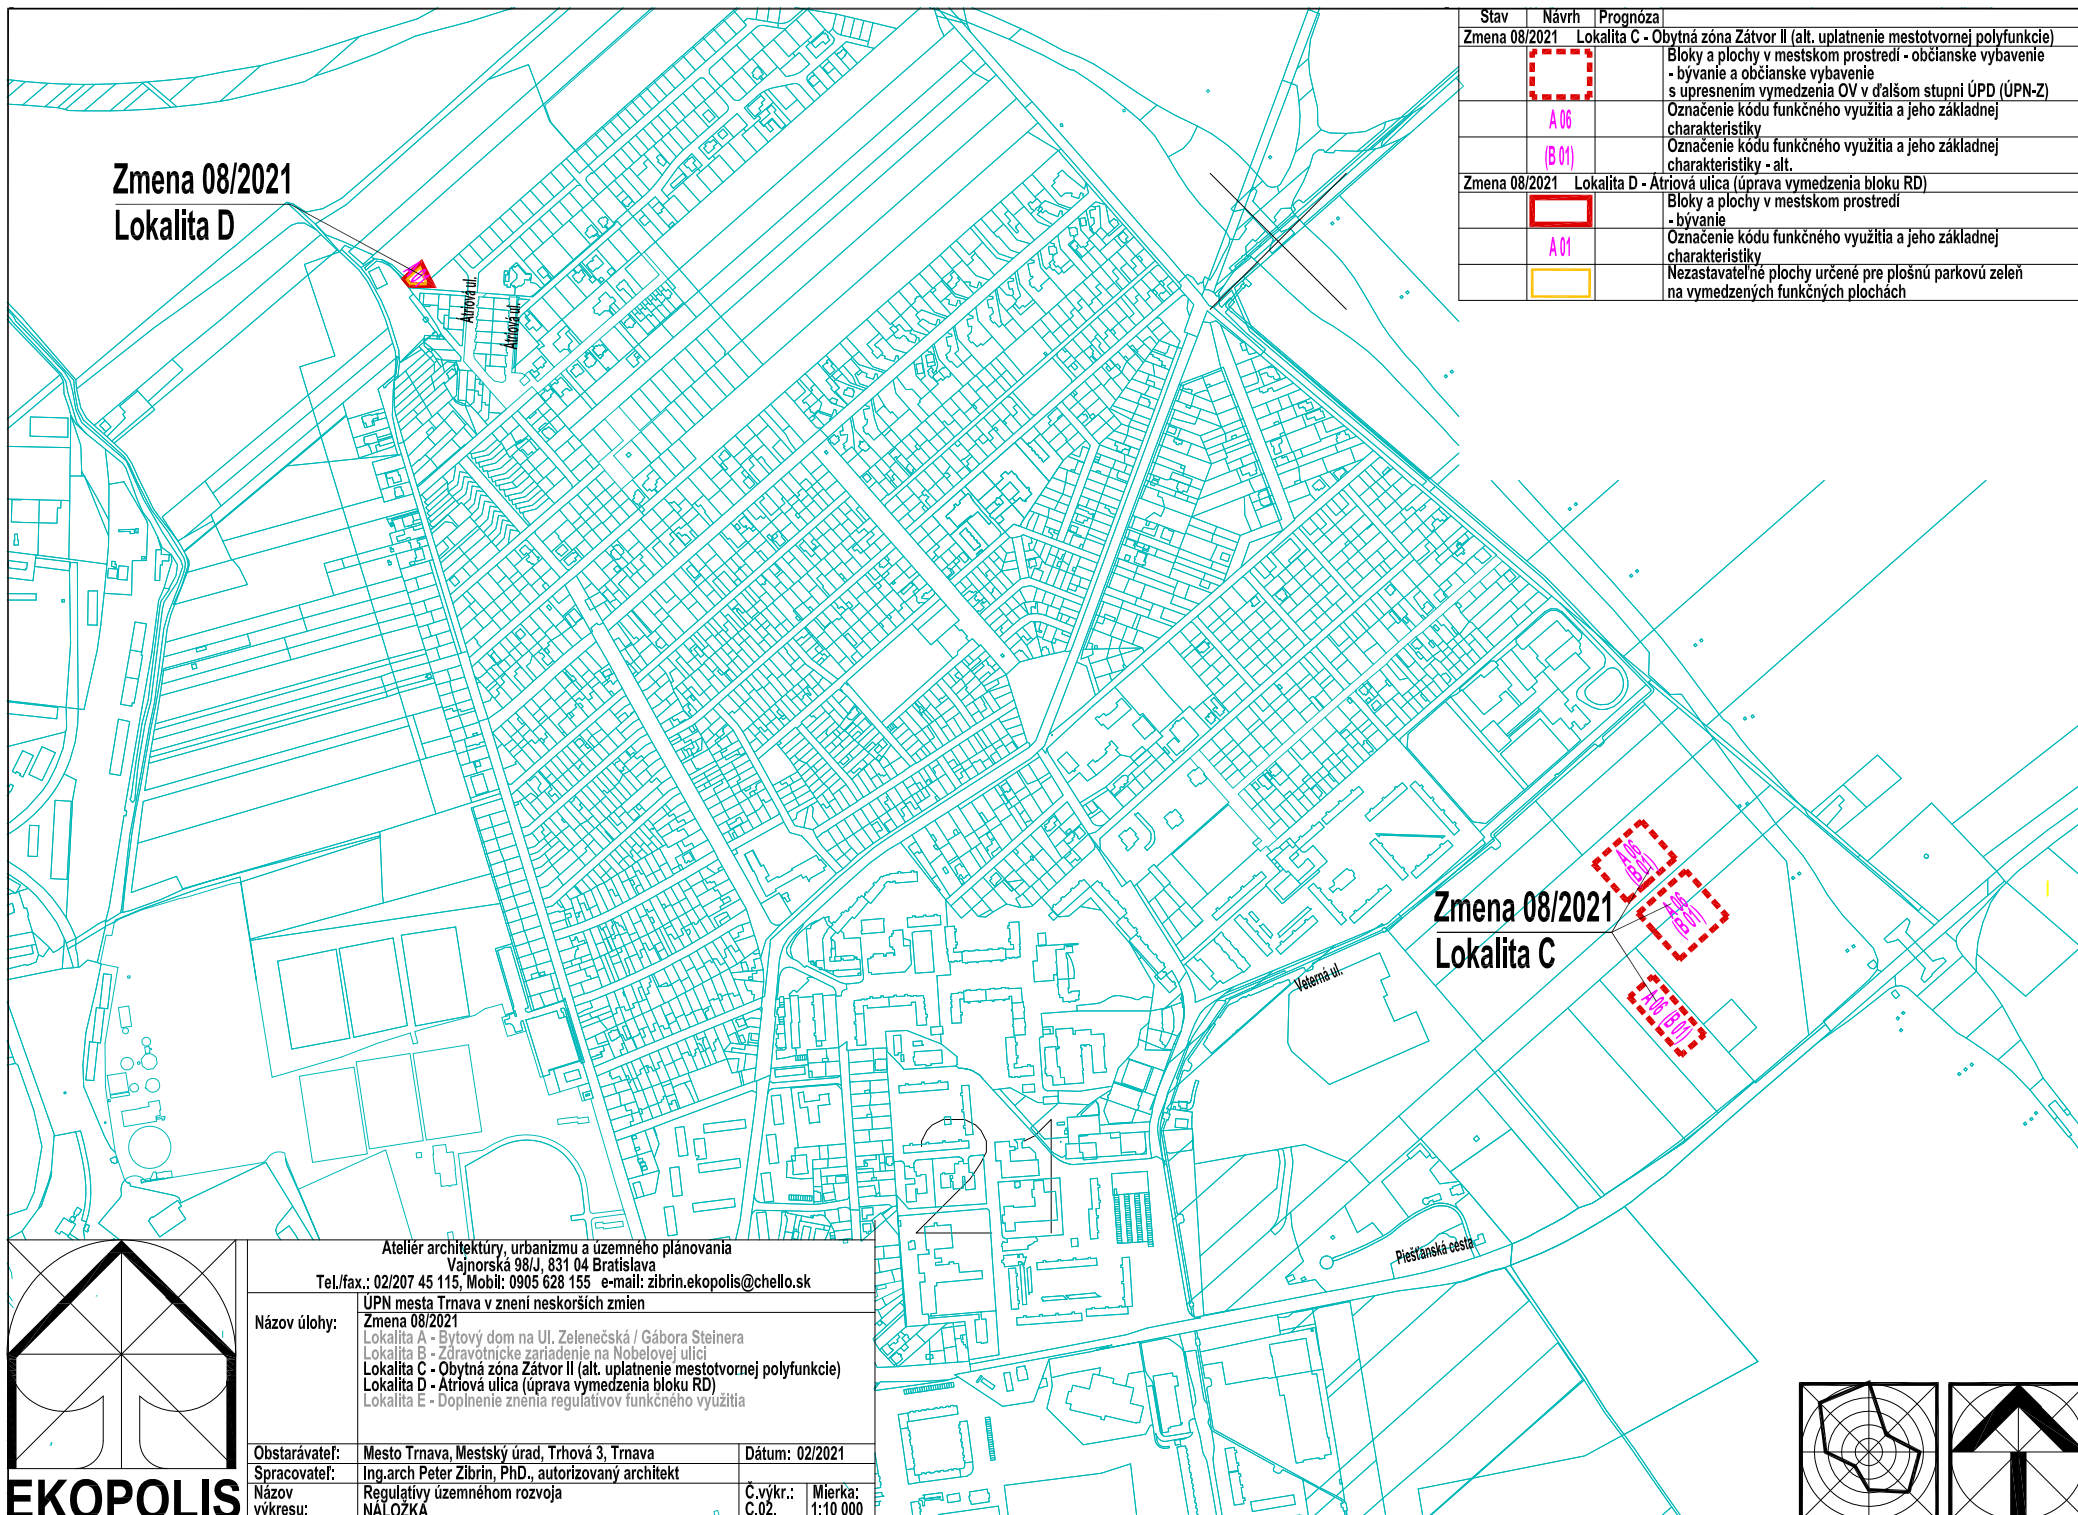

Stav	Návrh	Prognóza
Zmena 08/2021	Lokalita C -	Obytná zóna Zátvor II (alt. uplatnenie mestotvornej polyfunkcie)
		Bloky a plochy v mestskom prostredí - občianske vybavenie - bývanie a občianske vybavenie s upresnením vymedzenia OV v ďalšom stupni ÚPD (ÚPN-Z)
	A 06	Označenie kódu funkčného využitia a jeho základnej charakteristiky
	(B 01)	Označenie kódu funkčného využitia a jeho základnej charakteristiky - alt.
Zmena 08/2021	Lokalita D -	Atriová ulica (úprava vymedzenia bloku RD)
		Bloky a plochy v mestskom prostredí - bývanie
	A 01	Označenie kódu funkčného využitia a jeho základnej charakteristiky
		Nezastavateľné plochy určené pre plošnú parkovú zeleň na vymedzených funkčných plochách

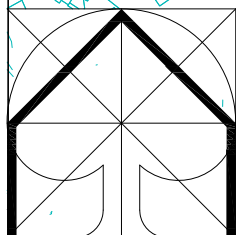

EKOPOLIS

Atelier architektúry, urbanizmu a územného plánovania Vajnorská 98/J, 831 04 Bratislava Tel./fax.: 02/207 45 115, Mobil: 0905 628 155 e-mail: zibrin.ekopolis@chello.sk			
Názov úlohy:	ÚPN mesta Trnava v znení neskorších zmien Zmena 08/2021 Lokalita A - Bytový dom na Ul. Zelenečská / Gábora Steinera Lokalita B - Zdravotnícke zariadenie na Nobelovej ulici Lokalita C - Obytná zóna Zátvor II (alt. uplatnenie mestotvornej polyfunkcie) Lokalita D - Atriová ulica (úprava vymedzenia bloku RD) Lokalita E - Doplnenie znenia regulatívov funkčného využitia		
Obstarávateľ:	Mesto Trnava, Mestský úrad, Trhová 3, Trnava	Dátum:	02/2021
Spracovateľ:	Ing.arch Peter Zibrin, PhD., autorizovaný architekt		
Názov výkresu:	Regulatívny územný rozvoj NÁLOŽKA	Č.výkr.: C.02.	Mierka: 1:10 000

