


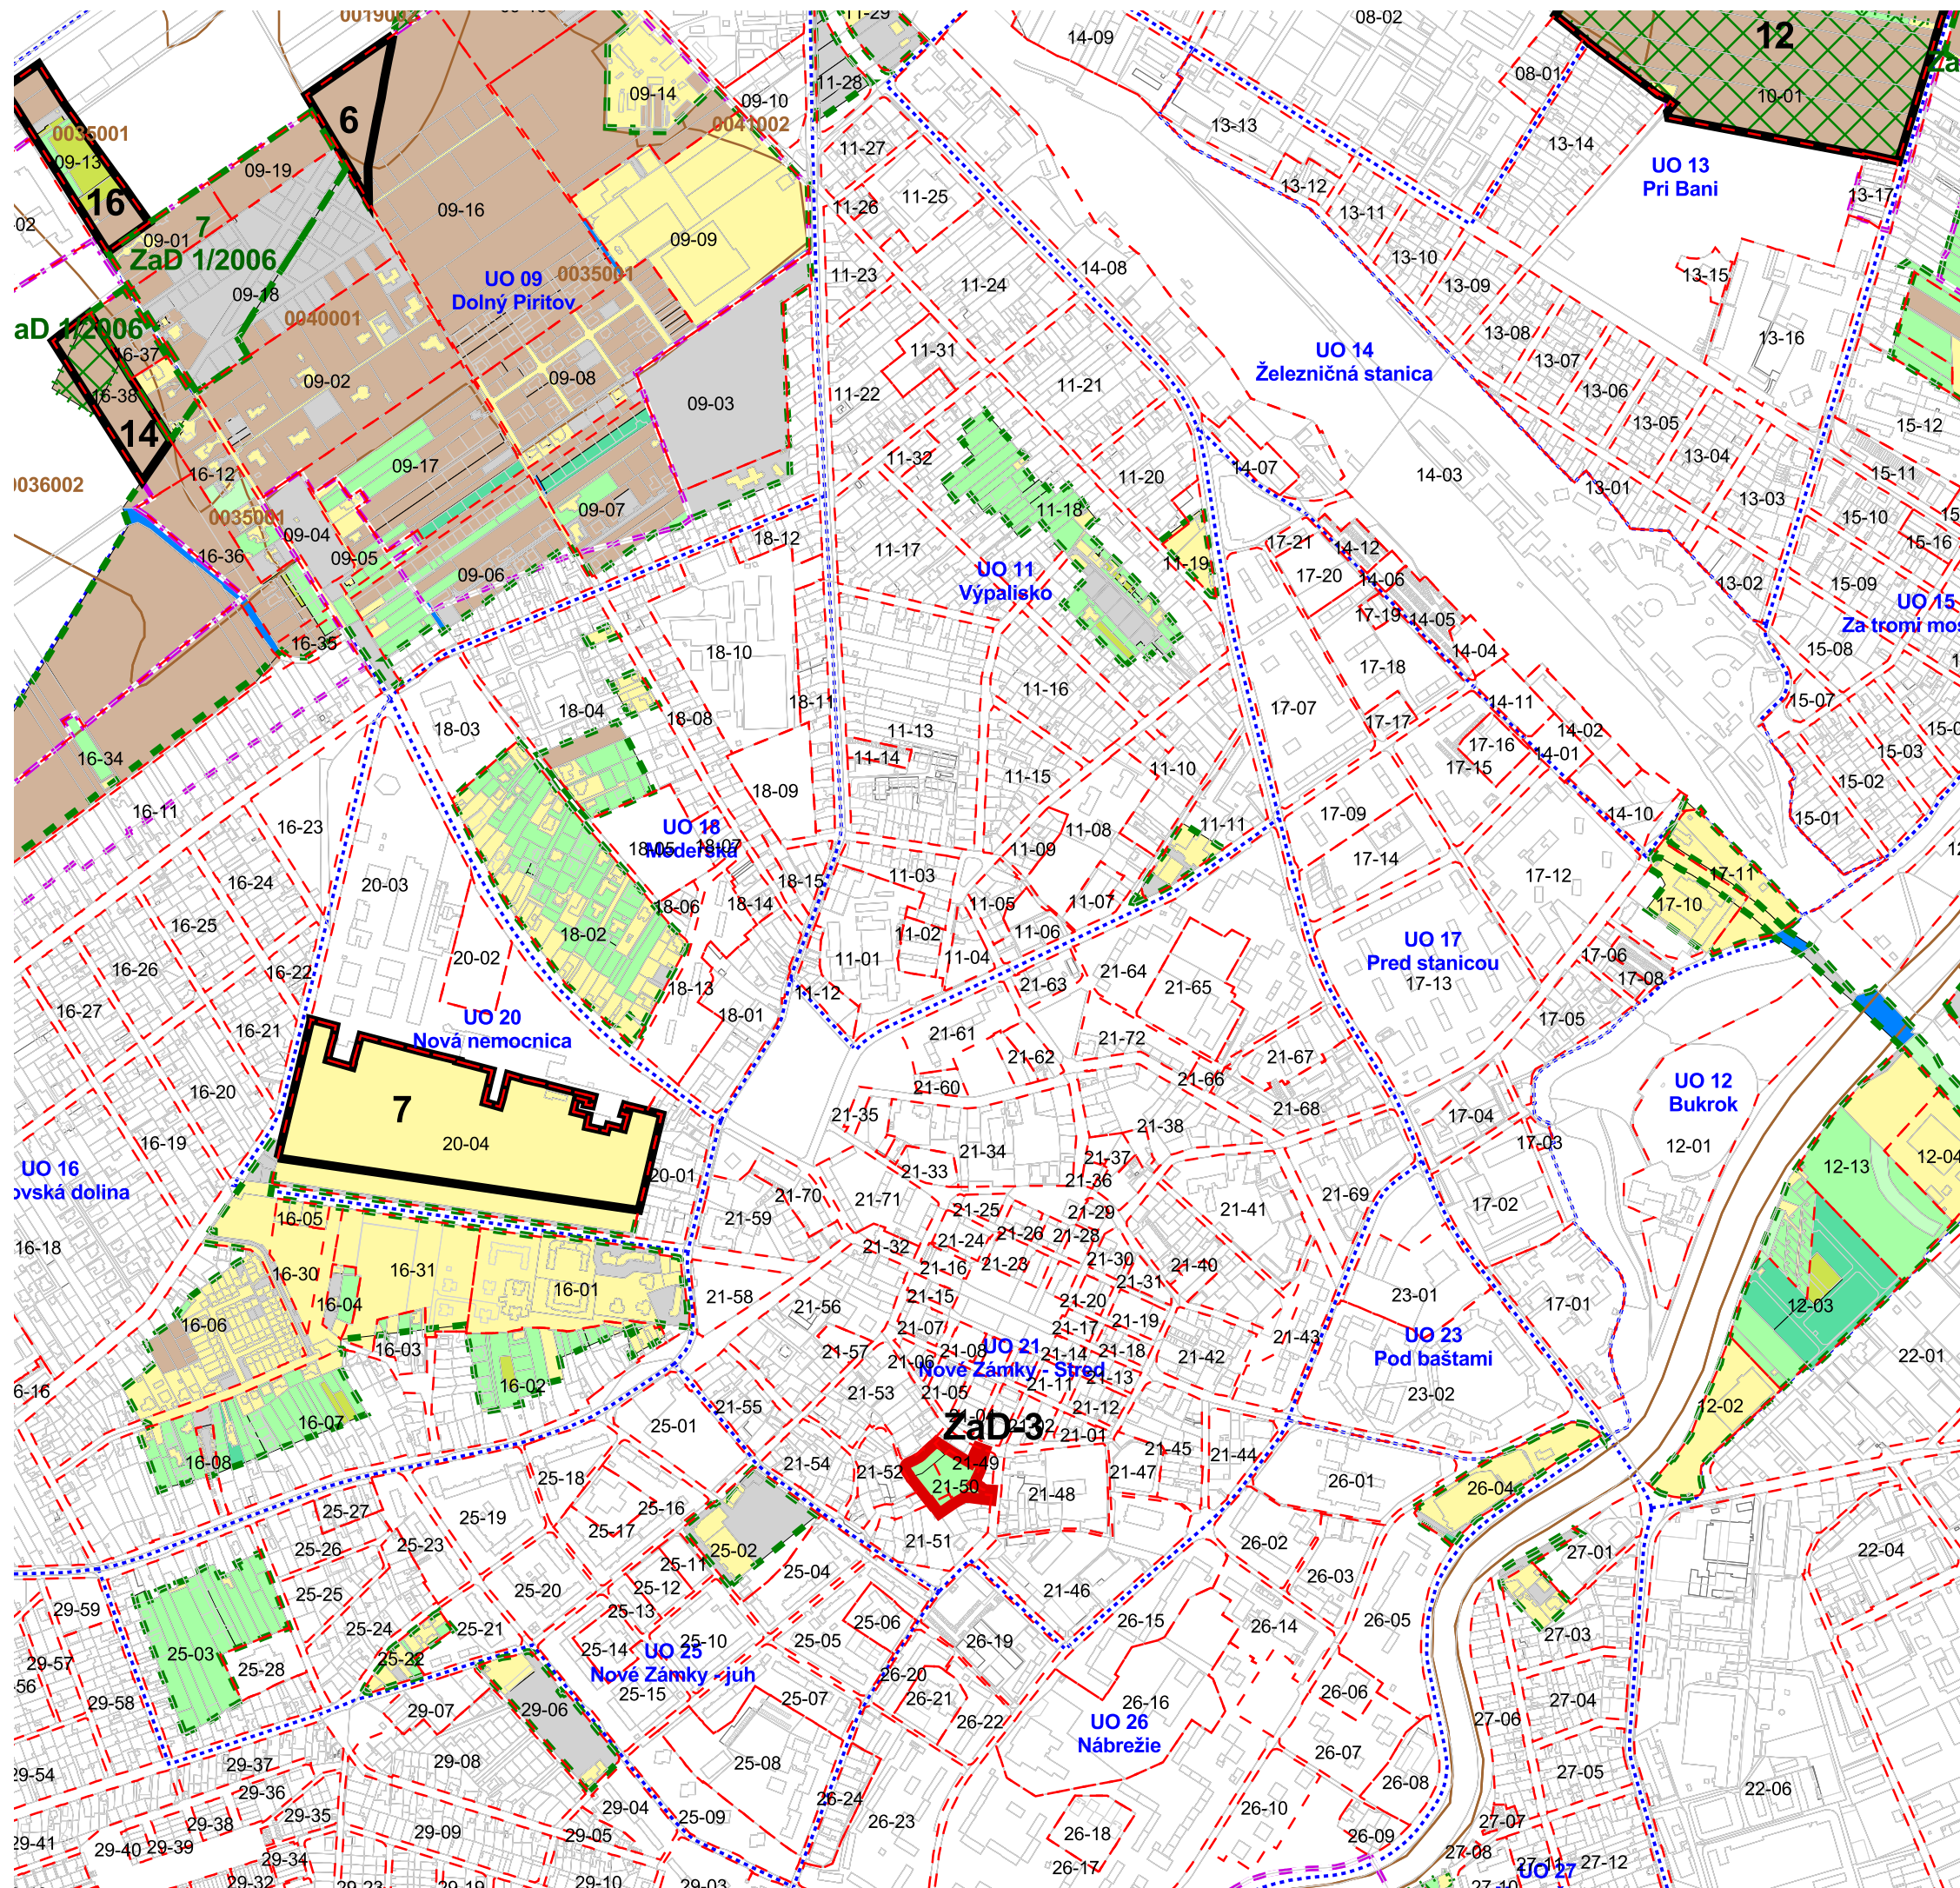


Nové Zámky

územný plán mesta

v znení Zmien a doplnkov č. 1

Výkres perspektívneho použitia
poľnohospodárskej pôdy
a lesných pozemkov
na nepoľnohospodárske účely

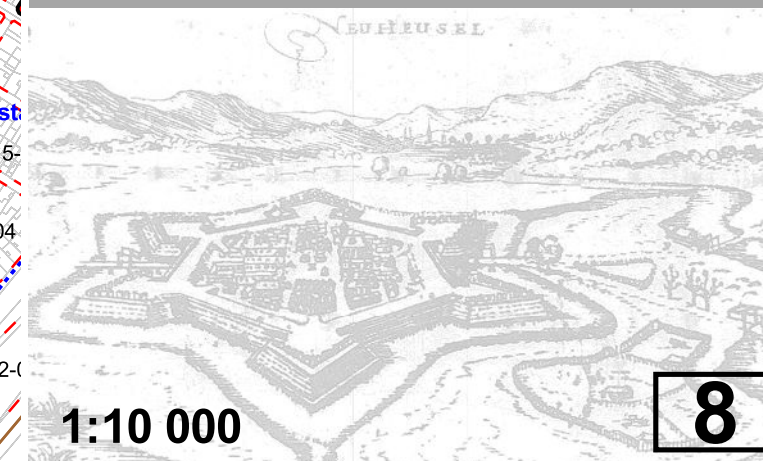

LEGENDA:

ZaD-3	lokalita záberu blokov
	hranica parcely
	záhrada

Objednávateľ:



Mesto Nové Zámky
Hlavné námestie 10
940 35 Nové Zámky

Spracovateľ:



AUREX, spol. s r.o.
Ľubľanská 1, 831 02 Bratislava

Hlavný riešiteľ:

Ing. arch. Vojtech Hrdina, PhD.