


VÝREZ "A"

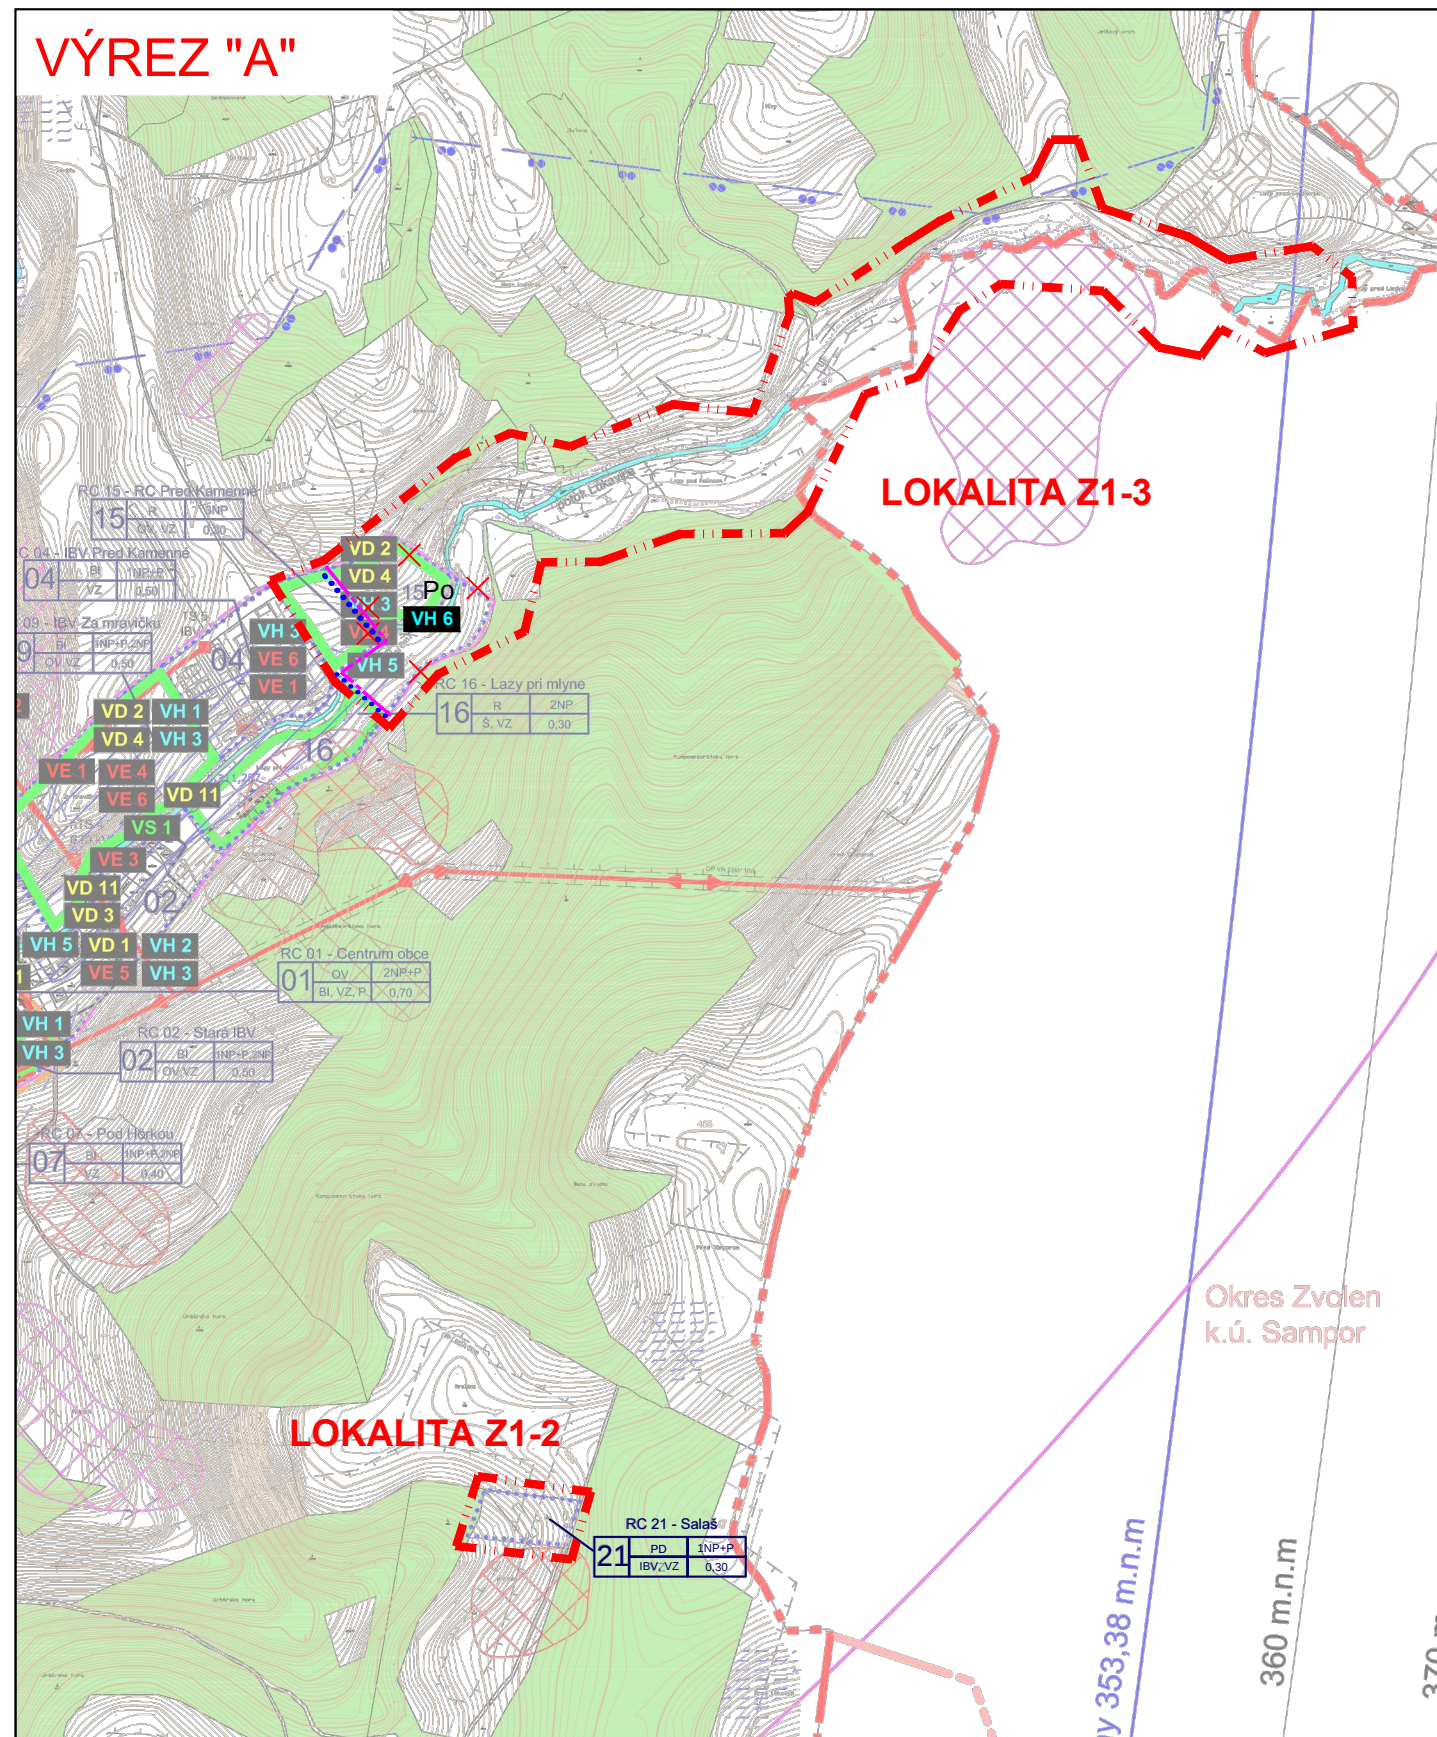

VÝREZ "B"




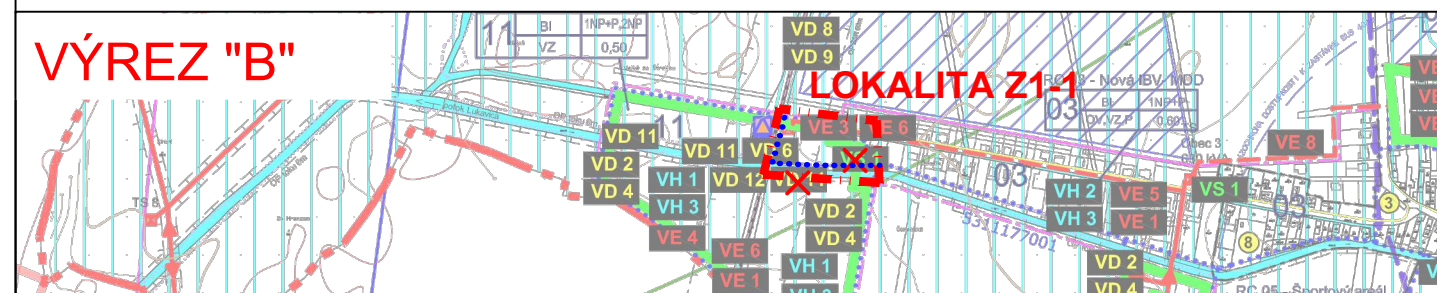


SCHÉMA ÚZEMIA OBCE S VYZNAČENÍM VÝREZOV

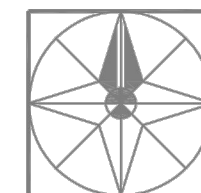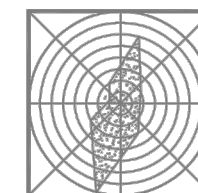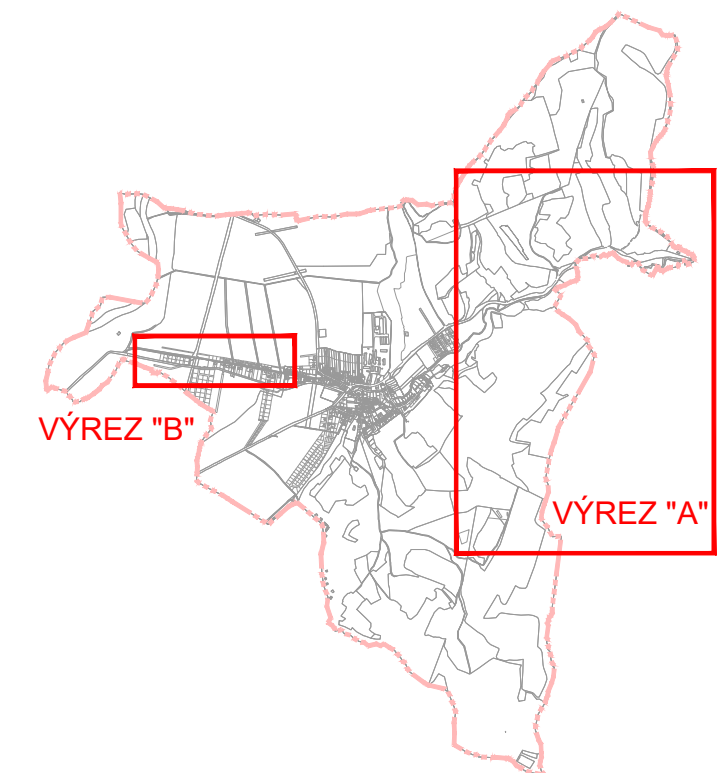

Názov dokumentácie:

ÚZEMNÝ PLÁN OBCE VEĽKÁ LÚKA - ZMENY A DOPLNKY Č.1

Názov výkresu: SCHÉMA ZÁVÄZNÝCH ČASTÍ A
VEREJNOPROSPEŠNÝCH STAVIEB

Objednávateľ dokumentácie:

OBEC VEĽKÁ LÚKA

AUTOR: ARCH-AT s.r.o., Zvolen - Ing. arch. Beáta Mikušová, AA 0549

Grafické práce: Ing. Róbert Róth Šebová

Dátum: December 2020

Mierka výkresu: 1:10 000

Číslo výkresu: 9