




## VÝREZ "A"

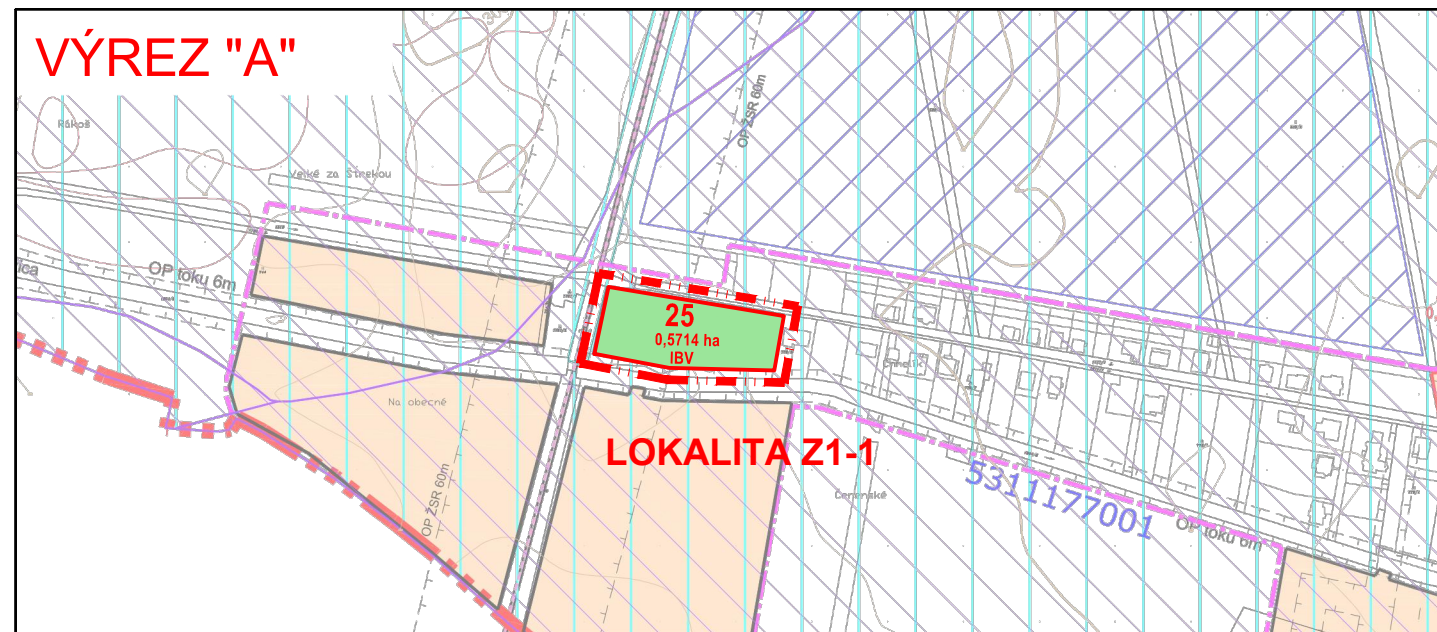




## VÝREZ "B"

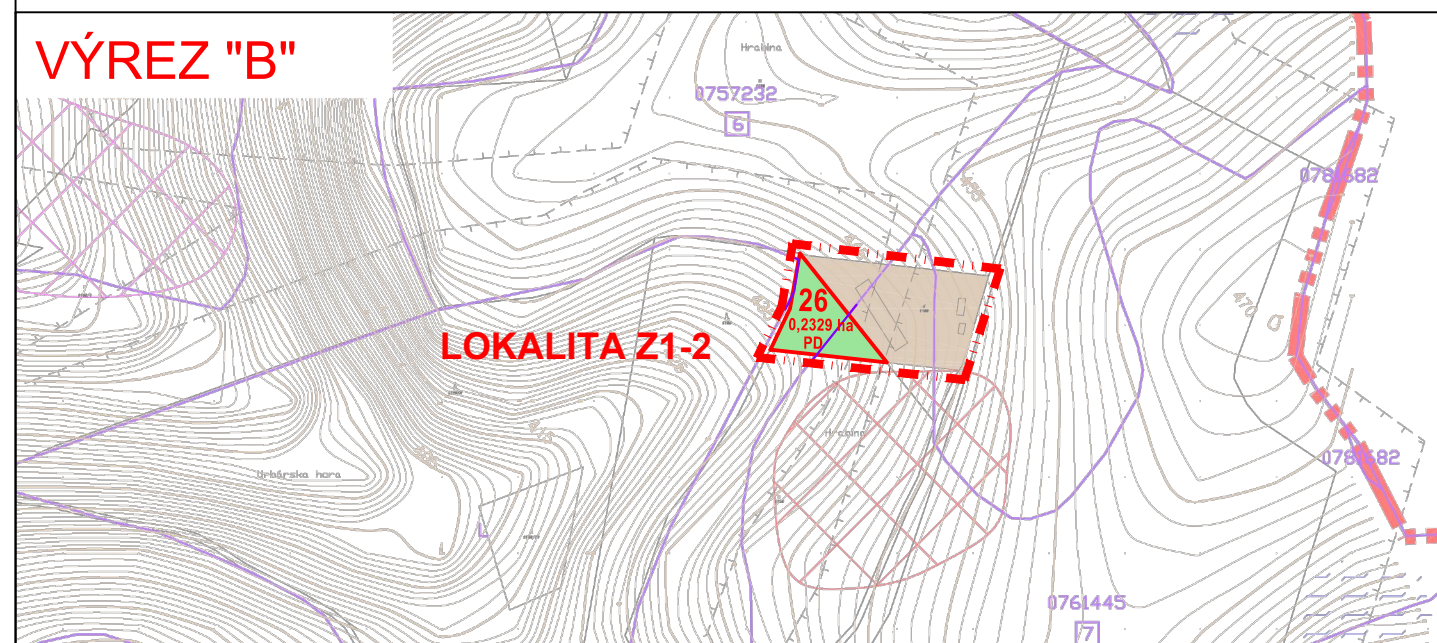

## VÝREZ "C"

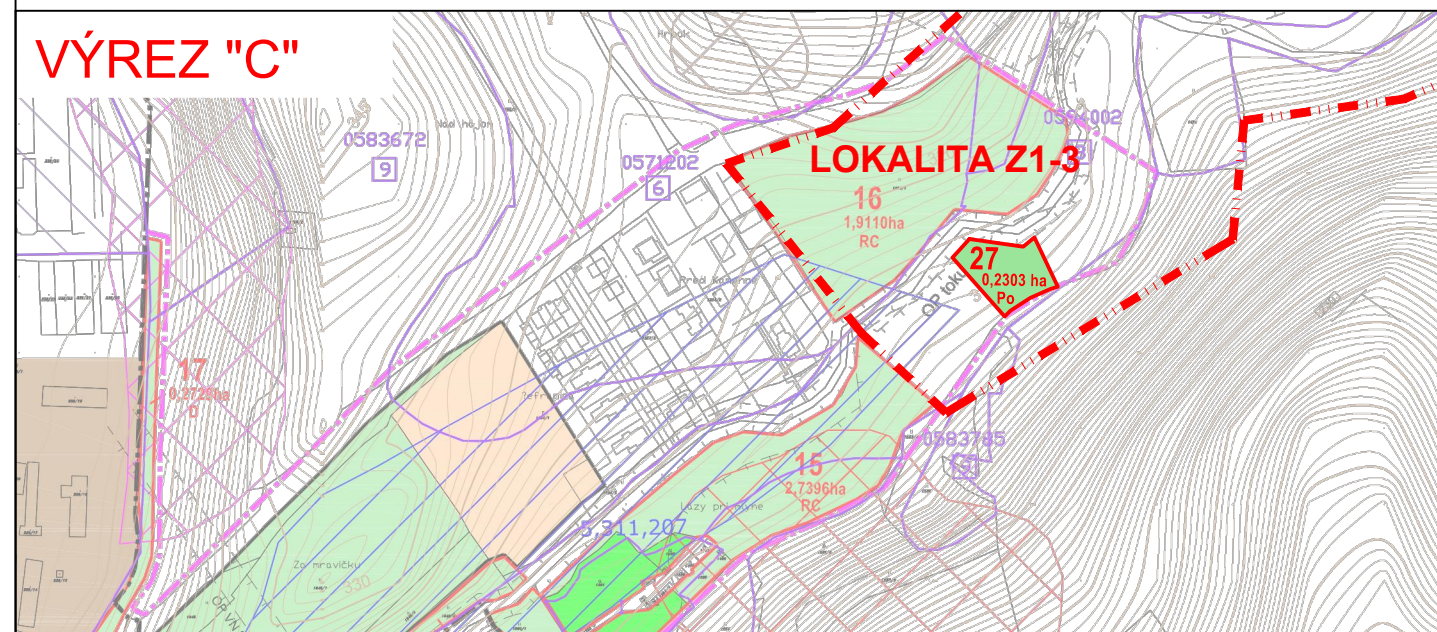

## SCHÉMA ÚZEMIA OBCE S VYZNAČENÍM VÝREZOV

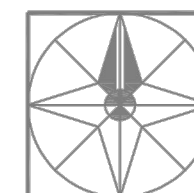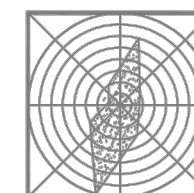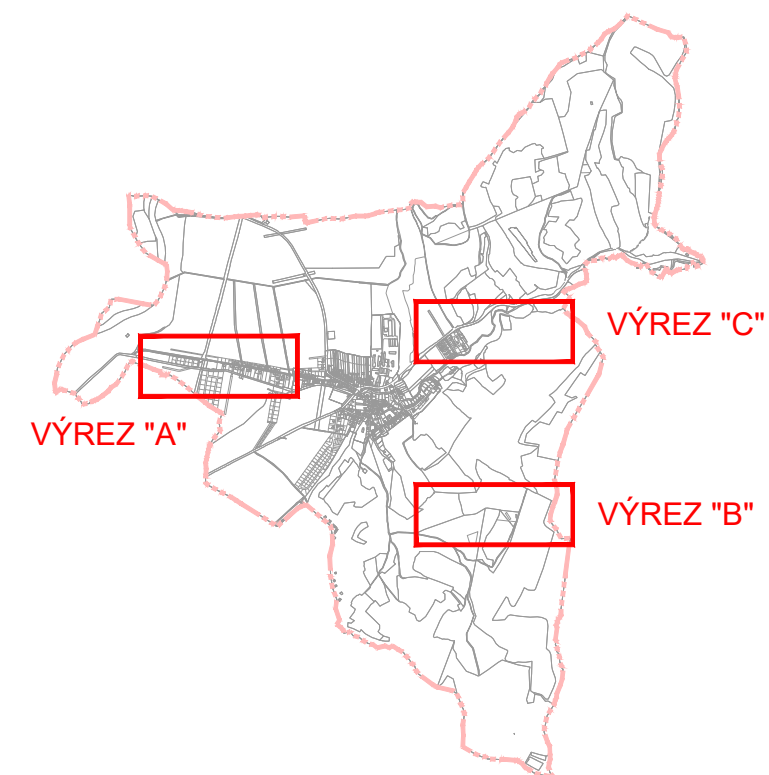

Názov dokumentácie:

**ÚZEMNÝ PLÁN OBCE VEĽKÁ LÚKA - ZMENY A DOPLNKY Č.1**

Názov výkresu: VYHODNOTENIE DÔSLEDKOV STAVEBNÝCH ZÁMEROV  
A INÝCH NÁVRHOV NA POĽNOHOSPODÁRSKEJ PÔDE

Objednávateľ dokumentácie:

OBEC VEĽKÁ LÚKA

AUTOR: ARCH-AT s.r.o., Zvolen - Ing. arch. Beáta Mikušová, AA 0549

Grafické práce: Ing. Róbert Róth Šebová

Dátum: December 2020

Mierka výkresu: 1:5 000

Číslo výkresu: 8