


## VÝREZ "A"

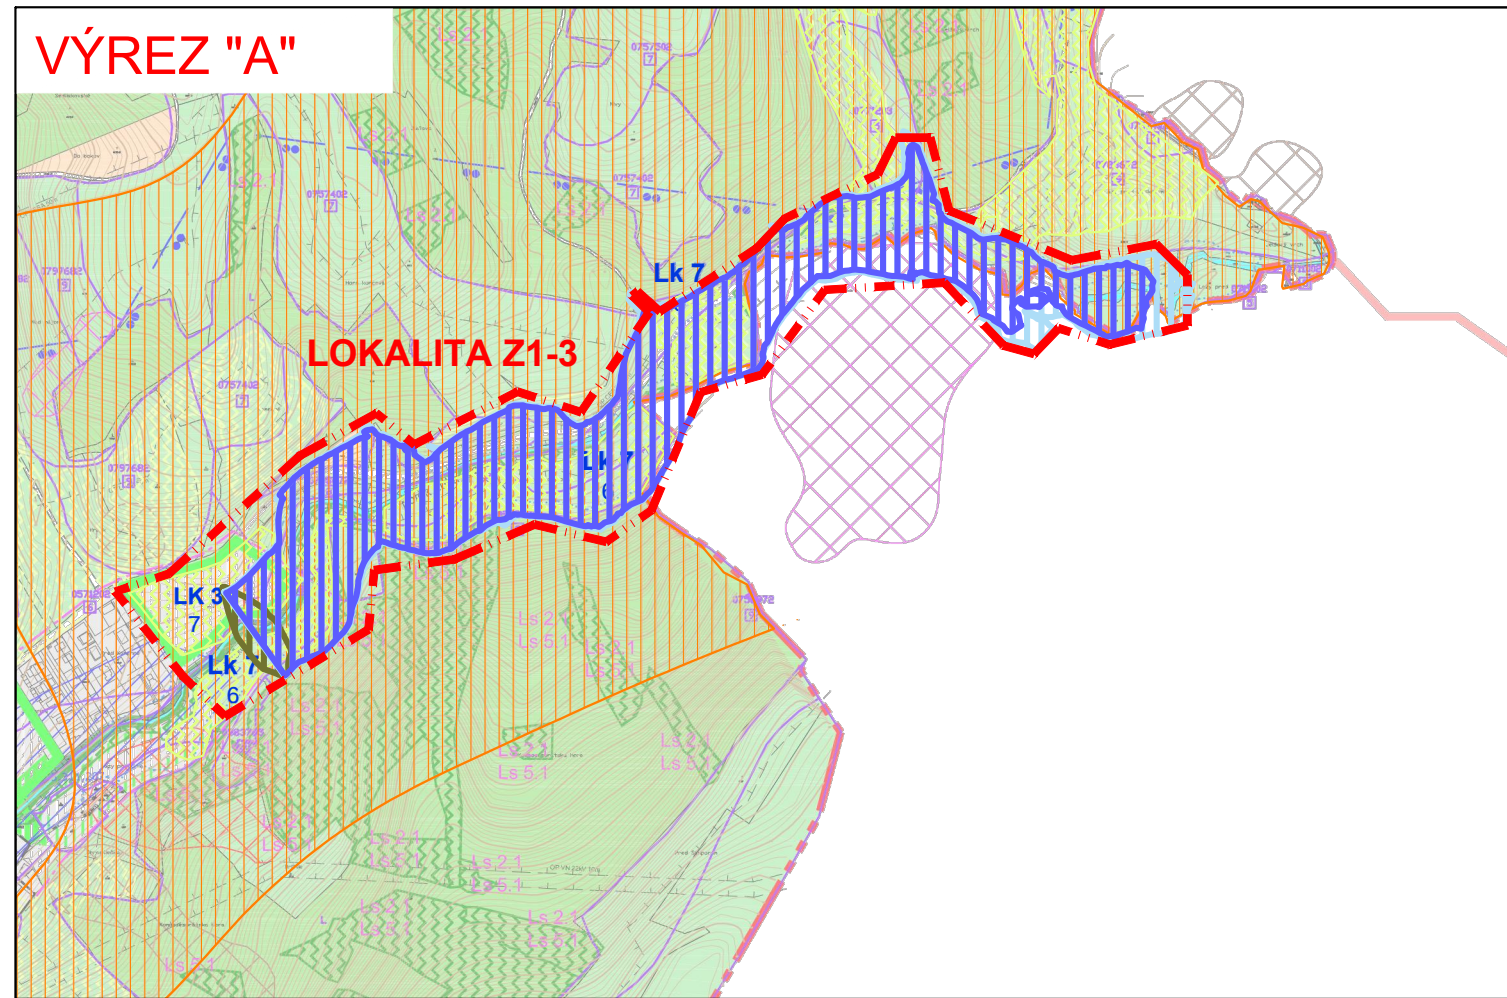


### LEGENDA

| Stav | Návrh |                                                                                      |
|------|-------|--------------------------------------------------------------------------------------|
|      |       | Hranica katastrálneho územia                                                         |
|      |       | Hranica zastavaného územia                                                           |
|      |       | Hranica regulačných celkov                                                           |
|      |       | Ochranné pásma všetkých druhov (OP)                                                  |
|      |       | Hranica parciel                                                                      |
|      |       | Sídlná zeleň, parkovo upravená                                                       |
|      |       | Záhrady                                                                              |
|      |       | Trvale trávnaté porasty                                                              |
|      |       | Orná pôda                                                                            |
|      |       | Sprievodná a izolačná zeleň                                                          |
|      |       | Cintoríny                                                                            |
|      |       | Lesy                                                                                 |
|      |       | Vodné toky                                                                           |
|      |       | Ochranné pásmo II. stupňa prírodného liečivého zdroja a prírodného minerálneho zdroj |

### Nelesné chránené biotopy národného významu

- Lk 3** Mezofilné pasienky a spásané lúky na lokalitách č. 1 až 5, 7, 8 a 10 až 12
- Lk 7** Pšiarokové aluviálne lúky na lokalite č.6



### SCHÉMA ÚZEMIA OBCE S VYZNAČENÍM VÝREZOV

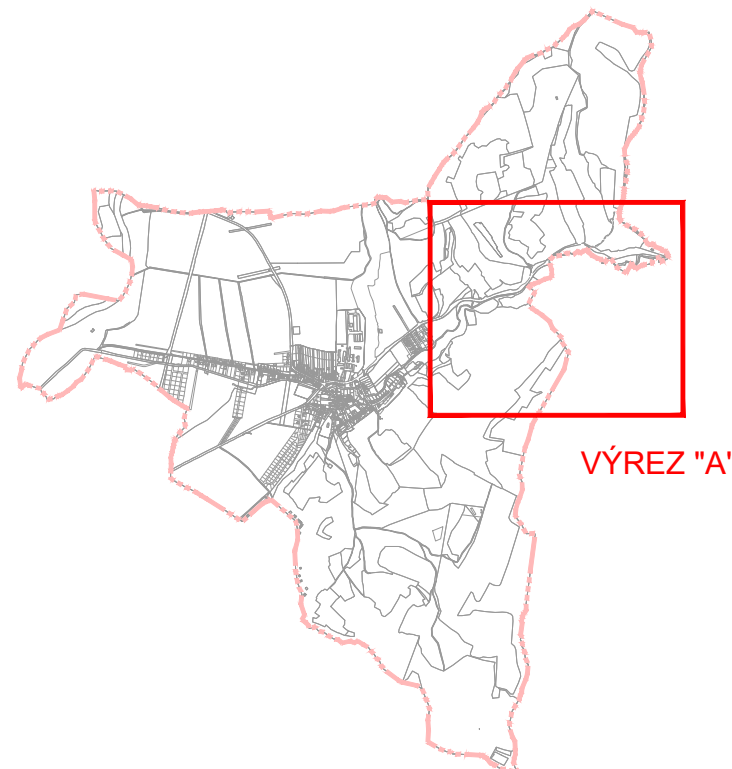

|  |  |                                                                                       |
|--|--|---------------------------------------------------------------------------------------|
|  |  | Ochranné pásmo II. stupňa prírodného liečivého zdroja a prírodného minerálneho zdroja |
|  |  | Hranice BPEJ (Bonitované pôdno-ekologické jednotky)                                   |
|  |  | Chránené lesné biotopy                                                                |
|  |  | Popis chránených lesných biotopov                                                     |
|  |  | Chránené lúčne biotopy                                                                |
|  |  | Popis chránených lúčnych biotopov                                                     |
|  |  | Ekologicky významný segment                                                           |
|  |  | Mokrade                                                                               |
|  |  | Odvodňovací rigol                                                                     |

### Svahové deformácie (20)

|  |  |                                                  |
|--|--|--------------------------------------------------|
|  |  | Aktívna (5)                                      |
|  |  | Potenciálna (10)                                 |
|  |  | Stabilizovaná (5)                                |
|  |  | Riešená lokalita                                 |
|  |  | Plocha priehradnej hrádze                        |
|  |  | Zátopa suchej nádrže - základná retenčná hladina |
|  |  | Zátopa suchej nádrže - max. retenčná hladina     |

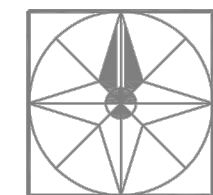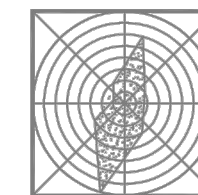

Názov dokumentácie:

### ÚZEMNÝ PLÁN OBCE VEĽKÁ LÚKA - ZMENY A DOPLNKY Č.1

Názov výkresu: VÝKRES OCHRANY PRÍRODY A TVORBY KRAJINY VRÁTANE PRVKOV ÚSES

Objednávateľ dokumentácie:

OBEC VEĽKÁ LÚKA

AUTOR: ARCH-AT s.r.o., Zvolen - Ing. arch. Beáta Mikušová, AA 0549

Grafické práce: Ing. Róbert Róth Šebová

Dátum: December 2020

Mierka výkresu: 1:10 000

Číslo výkresu: 7