


VÝREZ "D"



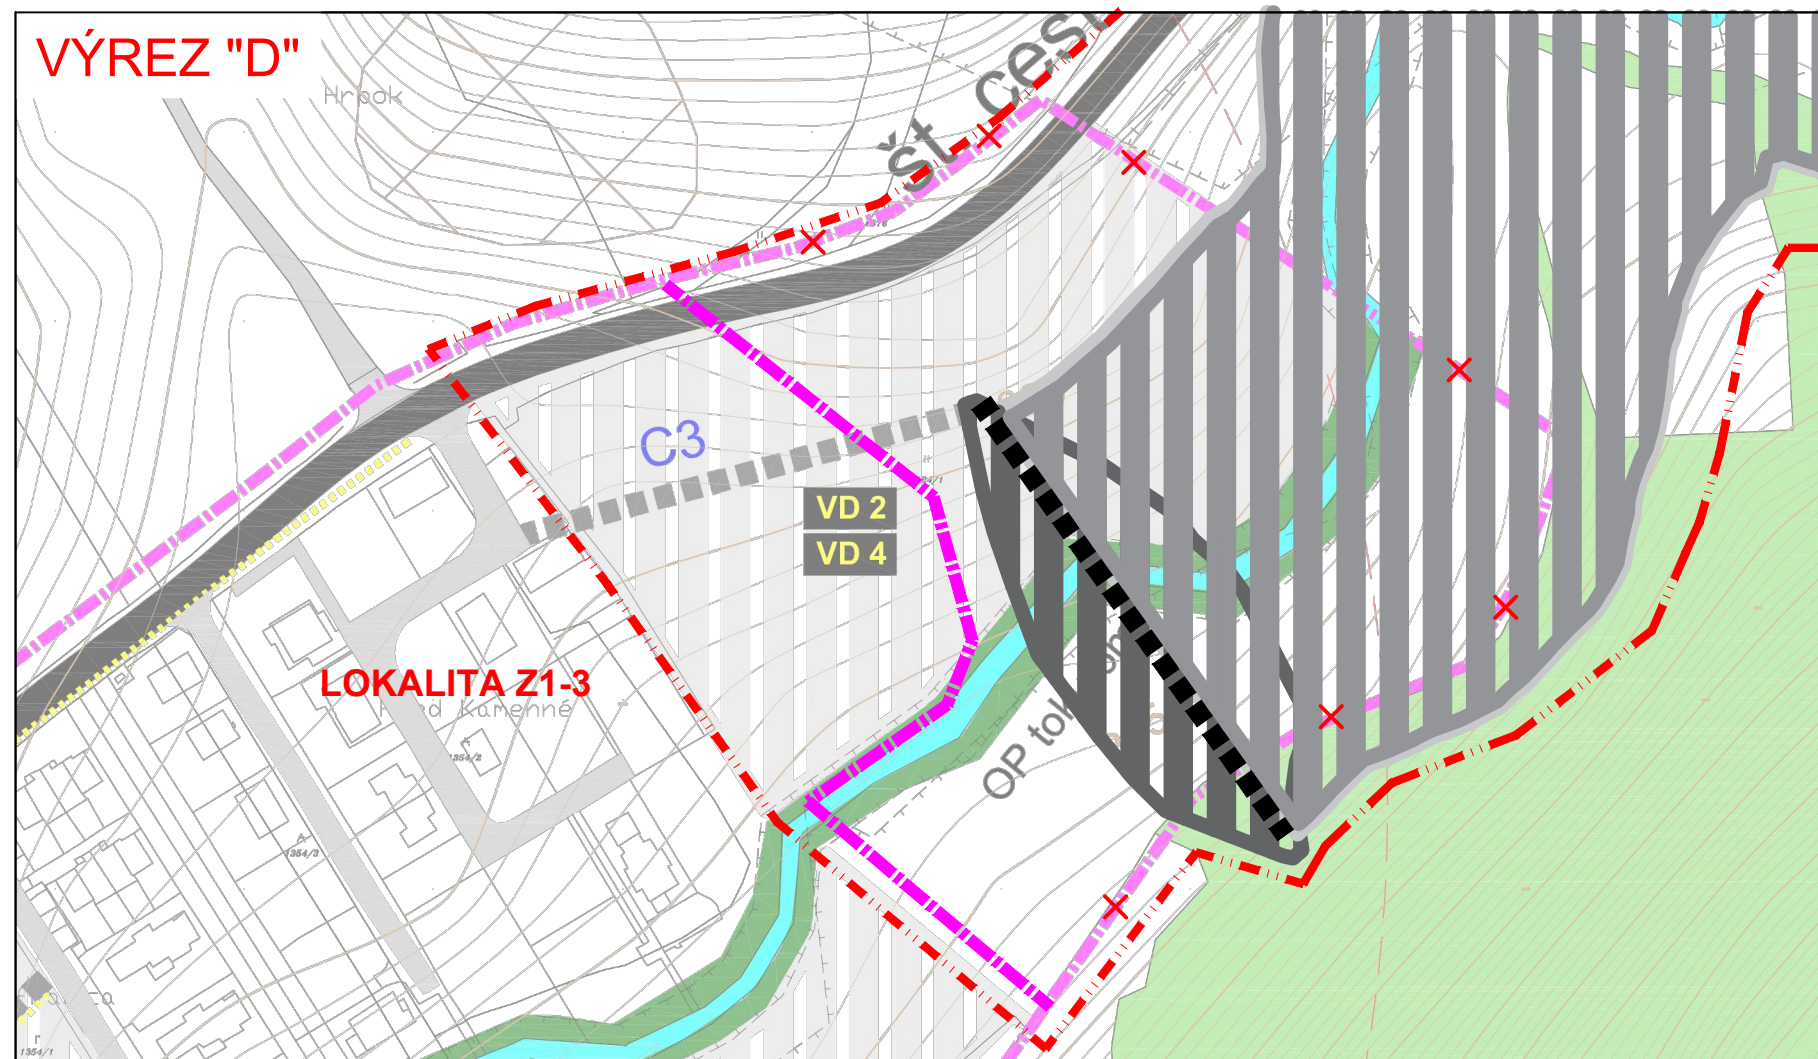


		Riešená lokalita
		Zátapa suchej nádrže - základná retenčná hladina
		Zátapa suchej nádrže - max. retenčná hladina
		Plocha priehradnej hrádze
		Zrušené javy v území

LEGENDA

Stav	Návrh	
		Hranica katastrálneho územia
		Hranica zastavaného územia
		Národná kultúrne pamiatka
		Ochranné pásma všetkých druhov (OP)
		Hranica parciel
		Plochy individuálnej bytovej výstavby
		Plochy rekreačných zariadení
		Trvale trávnaté porasty
		Orná pôda
		Sprievodná a izolačná zeleň
		Vodné toky
		Označenie verejnoprospešnej stavby
		Štátne cesty III. tr
		Miestne komunikácie
		Kategória komunikácie
		Malá okružná križovatka
		Nové dopravné napojenie - styčná križovatka
		Chodníky

SCHÉMA ÚZEMIA OBCE S VYZNAČENÍM VÝREZOV

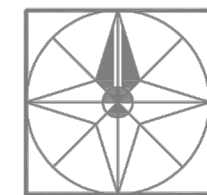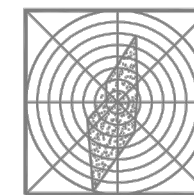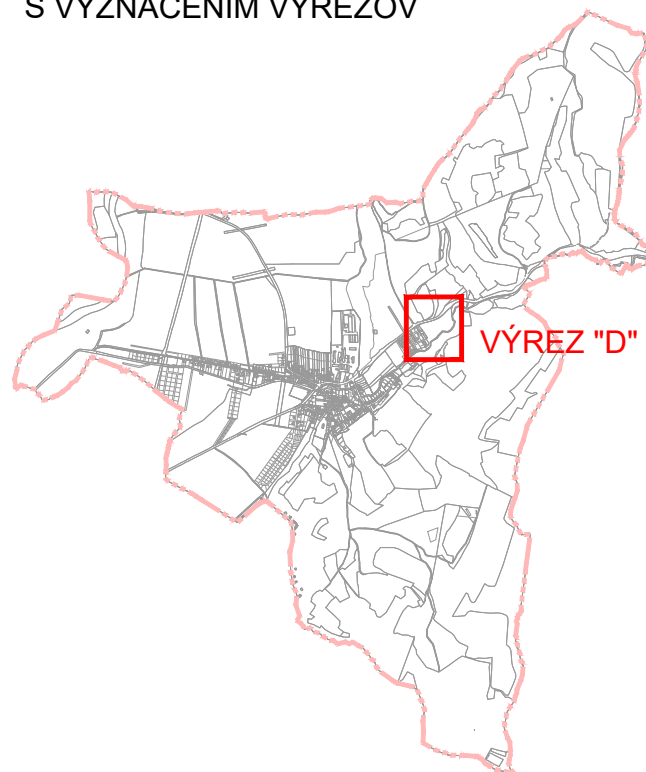

Názov dokumentácie:

ÚZEMNÝ PLÁN OBCE VEĽKÁ LÚKA - ZMENY A DOPLNKY č.1

Názov výkresu: RIEŠENIE VEREJNÉHO DOPRAVNÉHO VYBAVENIA

Objednávateľ dokumentácie:

OBEC VEĽKÁ LÚKA

AUTOR: ARCH-AT s.r.o., Zvolen - Ing. arch. Beáta Mikušová, AA 0549

Grafické práce: Ing. Róbert Róth Šebová

Dátum: December 2020

Mierka výkresu: 1:2 000

Číslo výkresu: 4