

VÝREZ "A"




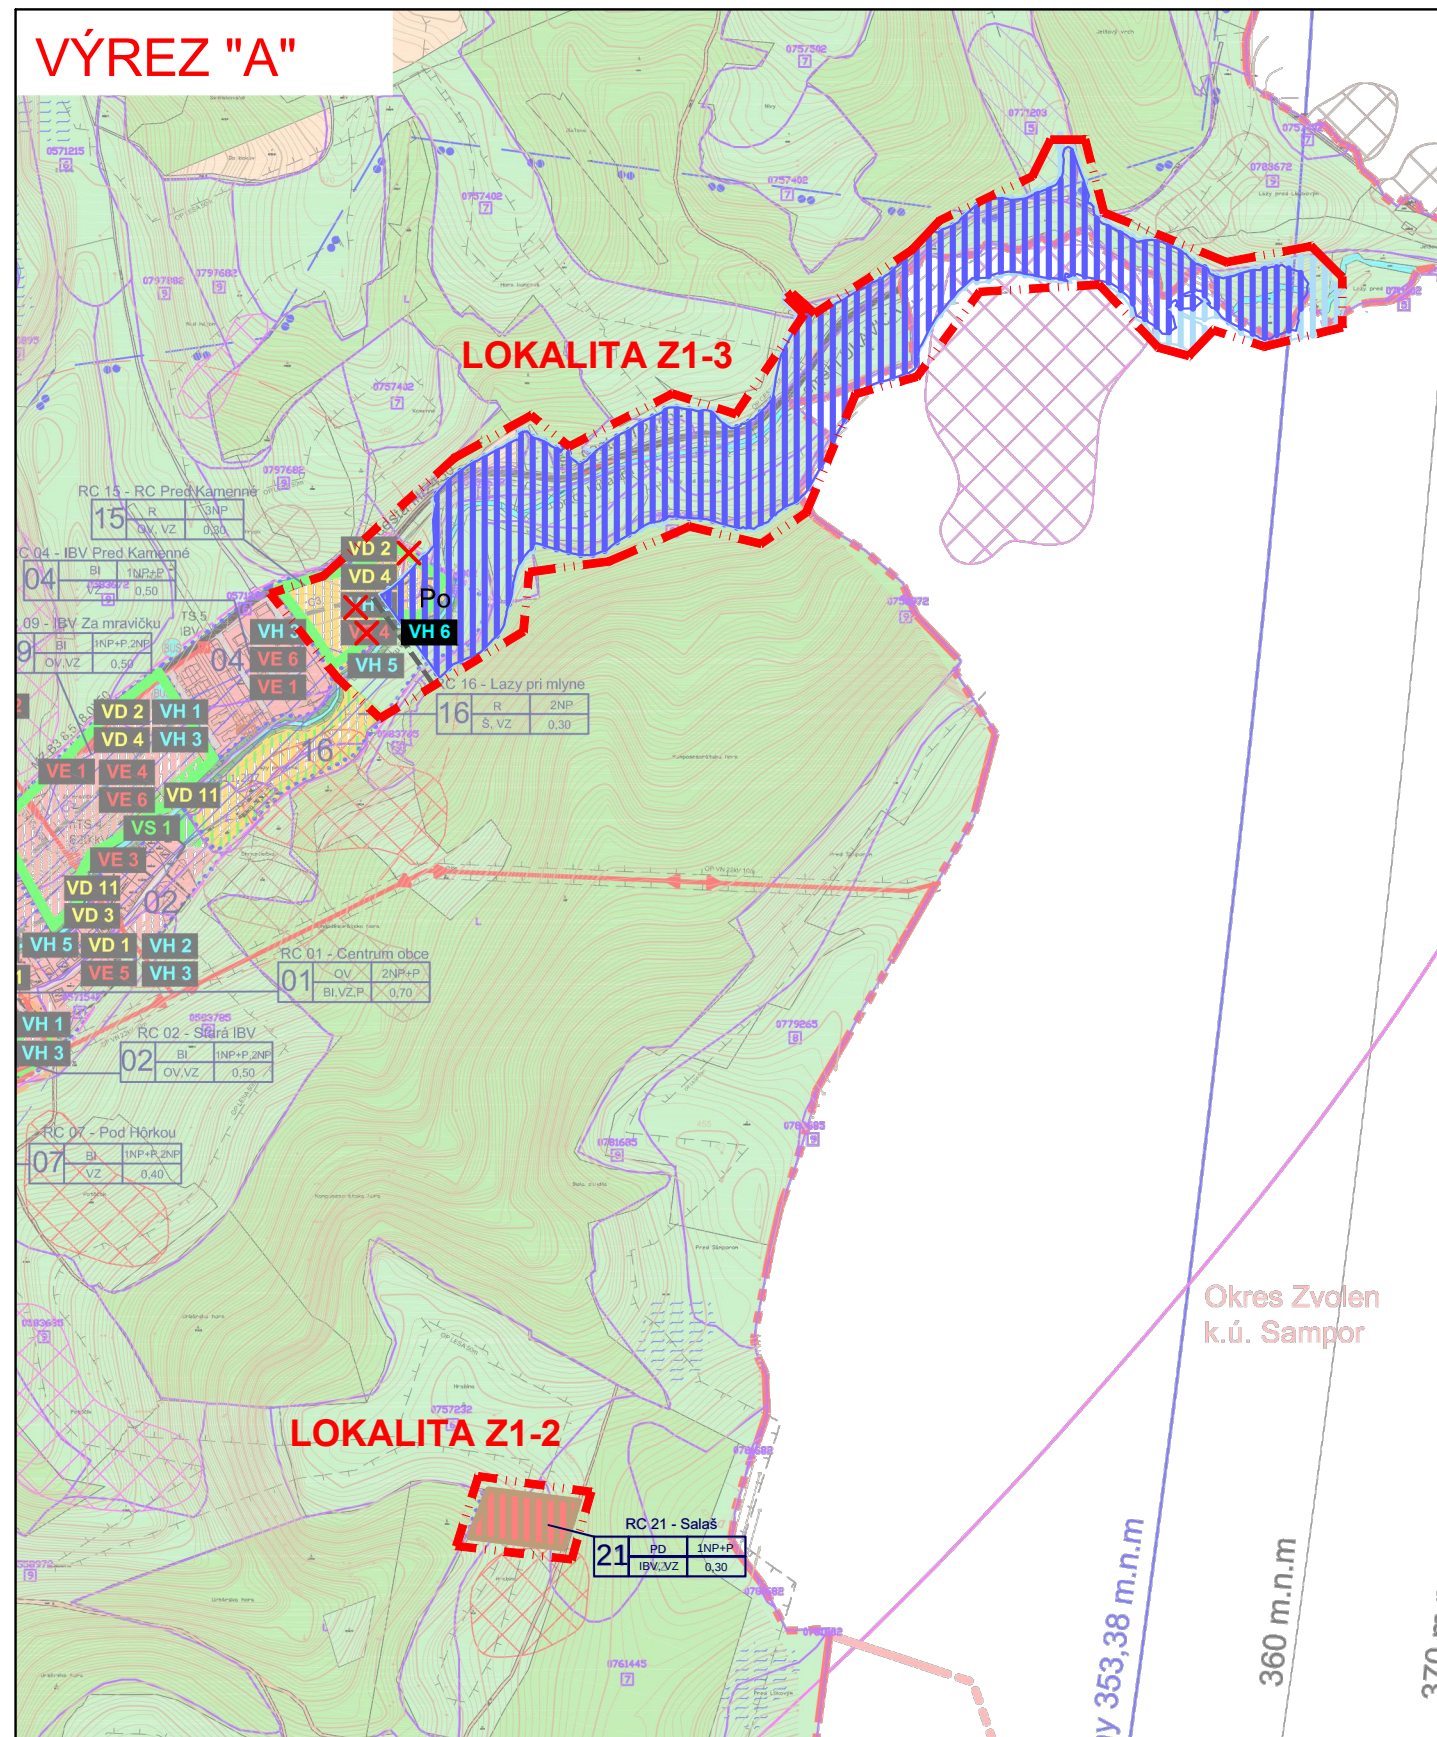


SCHÉMA ÚZEMIA OBCE S VYZNAČENÍM VÝREZOV

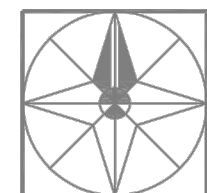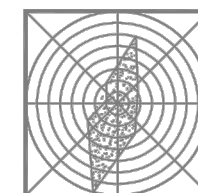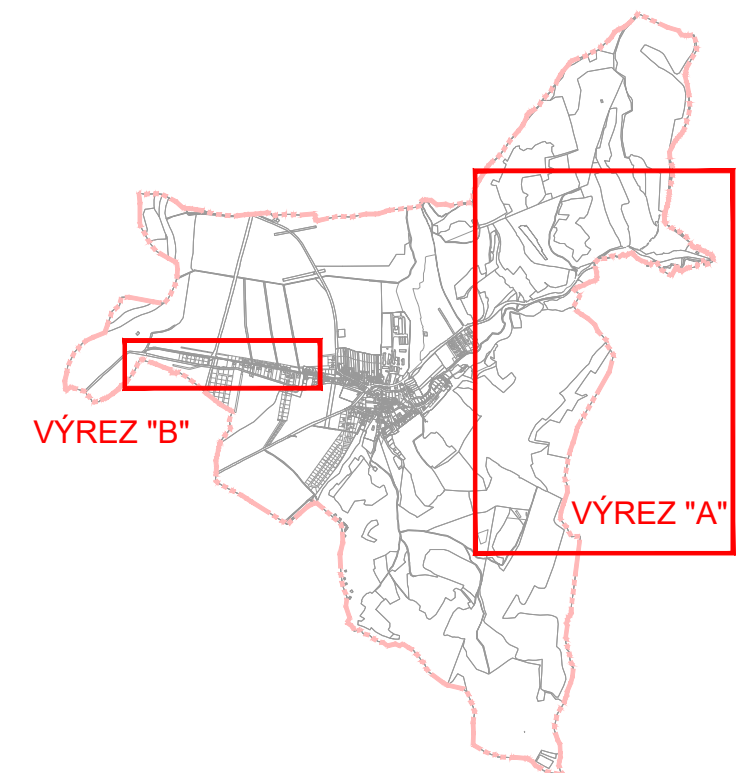

Názov dokumentácie:

ÚZEMNÝ PLÁN OBCE VEĽKÁ LÚKA - ZMENY A DOPLNKY Č.1

Názov výkresu: KOMPLEXNÝ VÝKRES PRIESTOROVÉHO USPORIADANIA
A FUNKČNÉHO VYUŽÍVANIA ÚZEMIA S VYZNAČENOU
ZÁVÄZNOU ČASŤOU RIEŠENIA A VPS

Objednávateľ dokumentácie:

OBEC VEĽKÁ LÚKA

AUTOR: ARCH-AT s.r.o., Zvolen - Ing. arch. Beáta Mikušová, AA 0549

Grafické práce: Ing. Róbert Roth Šebová

Dátum: December 2020

Mierka výkresu: 1:10 000

Číslo výkresu: 2

VÝREZ "B"

