

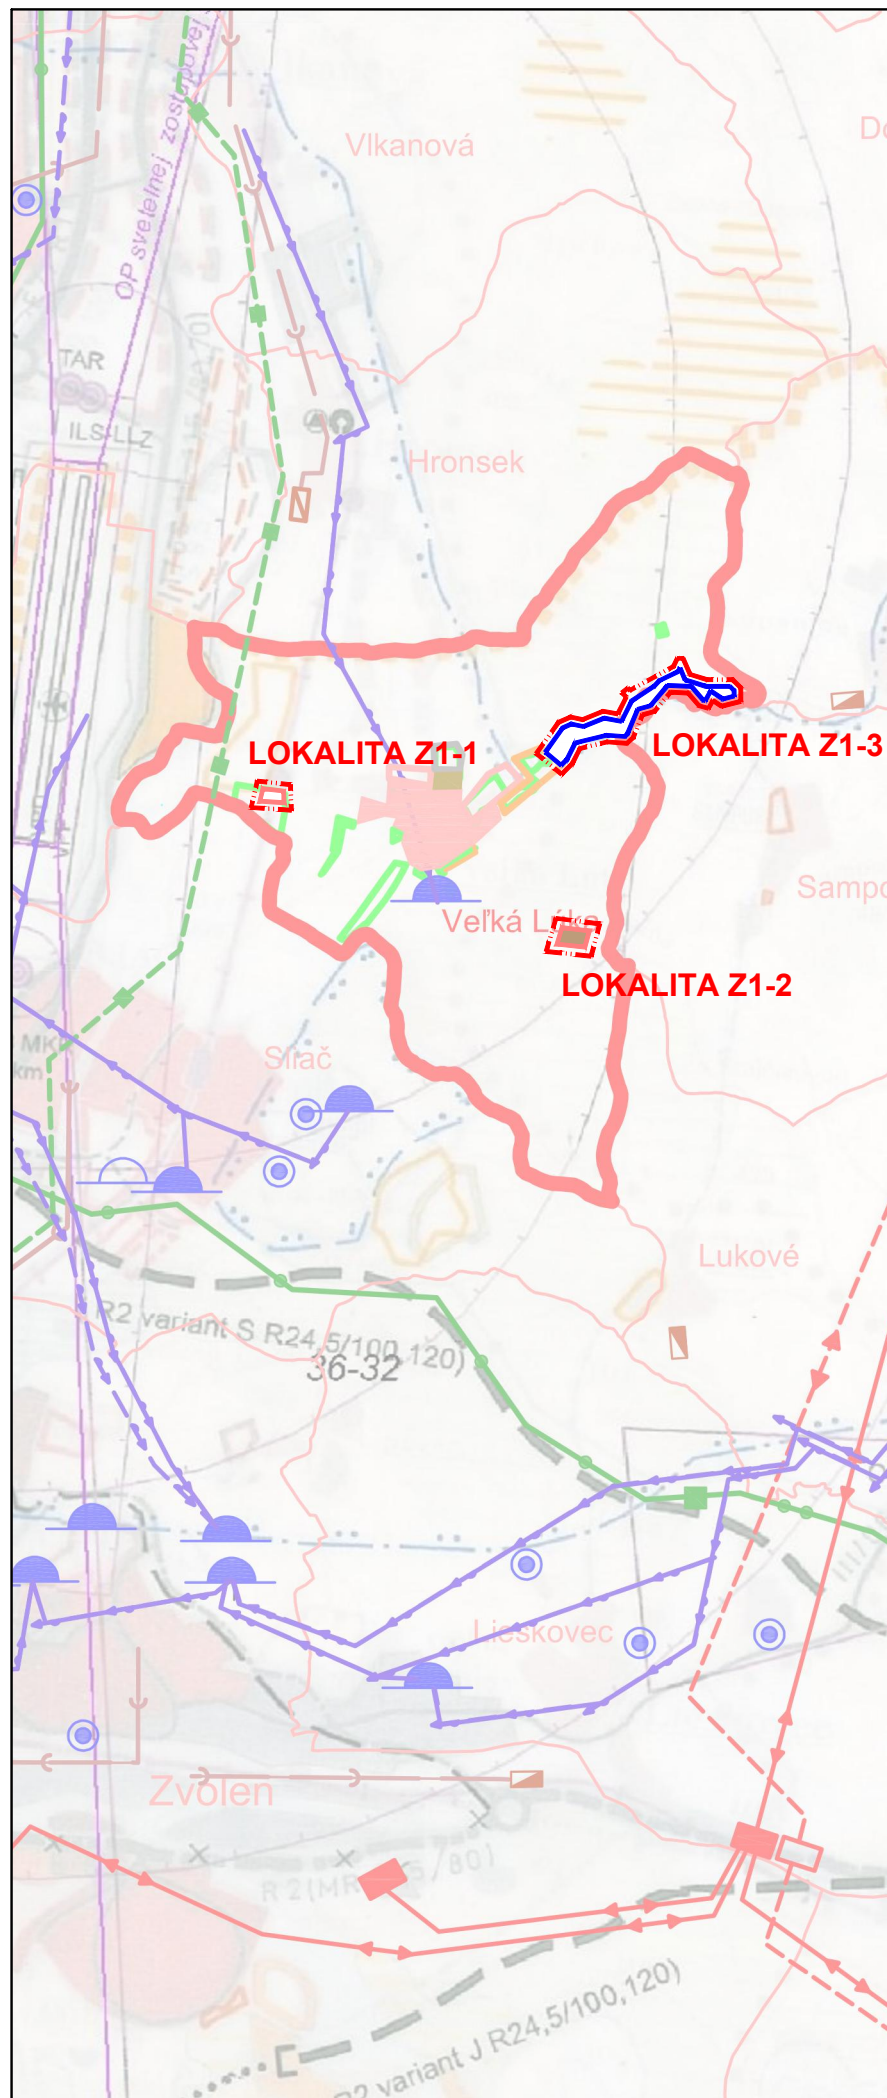


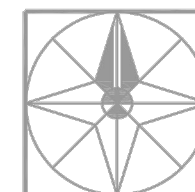

Legenda:			
Stav	Návrh	Výhľad	
			Terminál intermodálnej prepravy
			Hranica regiónu cestovného ruchu
			Hranica subregiónu cestovného ruchu
			Hranica Slovenskej republiky
			Hranica riešeného územia
			Hranica katastra obce
			Obytné plochy
			Plochy priemyselnej výroby a skladov
			Zariadenia poľnohospodárskej výroby
			Plochy osobitného určenia
			Plochy rekreácie, cestovného ruchu a športu
			Rýchlostné cesty - R
			Mestské rýchlostné komunikácie - MR
			Cesty I. triedy - C I
			Cesty II.tr.-C II a vybrané cesty III.tr.-C III
			Chránené vtáčí územia (Natura 2000)
			Územia európskeho významu (Natura 2000)
			Návrh chránených území - platí moratórium vyhlasovanie chránených území na LPF (09)
			Lokalita zapísaná do zoznamu medzinárodnej organizácie ochrany prírody
			OP vzletových a približovacích priestorov
			Ostatné ochranné pásma letiska
			Rádiové zabezpečovacie zariadenie
			Vrtuľníkové letisko (heliport)
			Letisko pre letecké práce (spevnená dráha)
			Ochranné pásmo II. stupňa vodárenského zariadenia
			Ochranné pásmo III. stupňa vodárenského zariadenia
			OP II. st. prírod. liečivého zdroja a prírodné
			OP I. st. prírod. liečivého zdroja a prírodné
			Lokalita a hranica svetového kultúrneho dedičstva
			OP pamiatkových území a nehnuteľných kultúrnych pamiatok
			Elektrické vedenie VVN 400 kV
			Rozvodňa VVN
			Repevod a produktovod
			VTL plynovod PN > 4,0 Mpa
			VTL plynovod PN < 4,0 Mpa
			Plynárenské zariadenia
			Ďiaľkový teplovod
			Čistiareň odpadových vôd
			Skupinový kanalizačný zberač
			Hlavné skupinové privádzače pitnej vody
			Vodojem
			Zdroj vody minerálnej

			Riešená lokalita
			Zmiešané územie poľnohospodárskej výroby a bývania
			Protipovodňové opatrenia - zátapa suchej nádrže - základná retenčná hladina

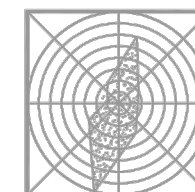

Názov dokumentácie:

ÚZEMNÝ PLÁN OBCE VEĽKÁ LÚKA - ZMENY A DOPLNKY Č.1

Názov výkresu: ŠIRŠIE VZŤAHY

Objednávateľ dokumentácie:

OBEC VEĽKÁ LÚKA

AUTOR:

ARCH-AT s.r.o., Zvolen - Ing. arch. Beáta Mikušová, AA 0549

Grafické práce: Ing. Róbert Roth Šebová

Dátum: December 2020

Mierka výkresu: 1:50 000

Číslo výkresu: 1