


3-5

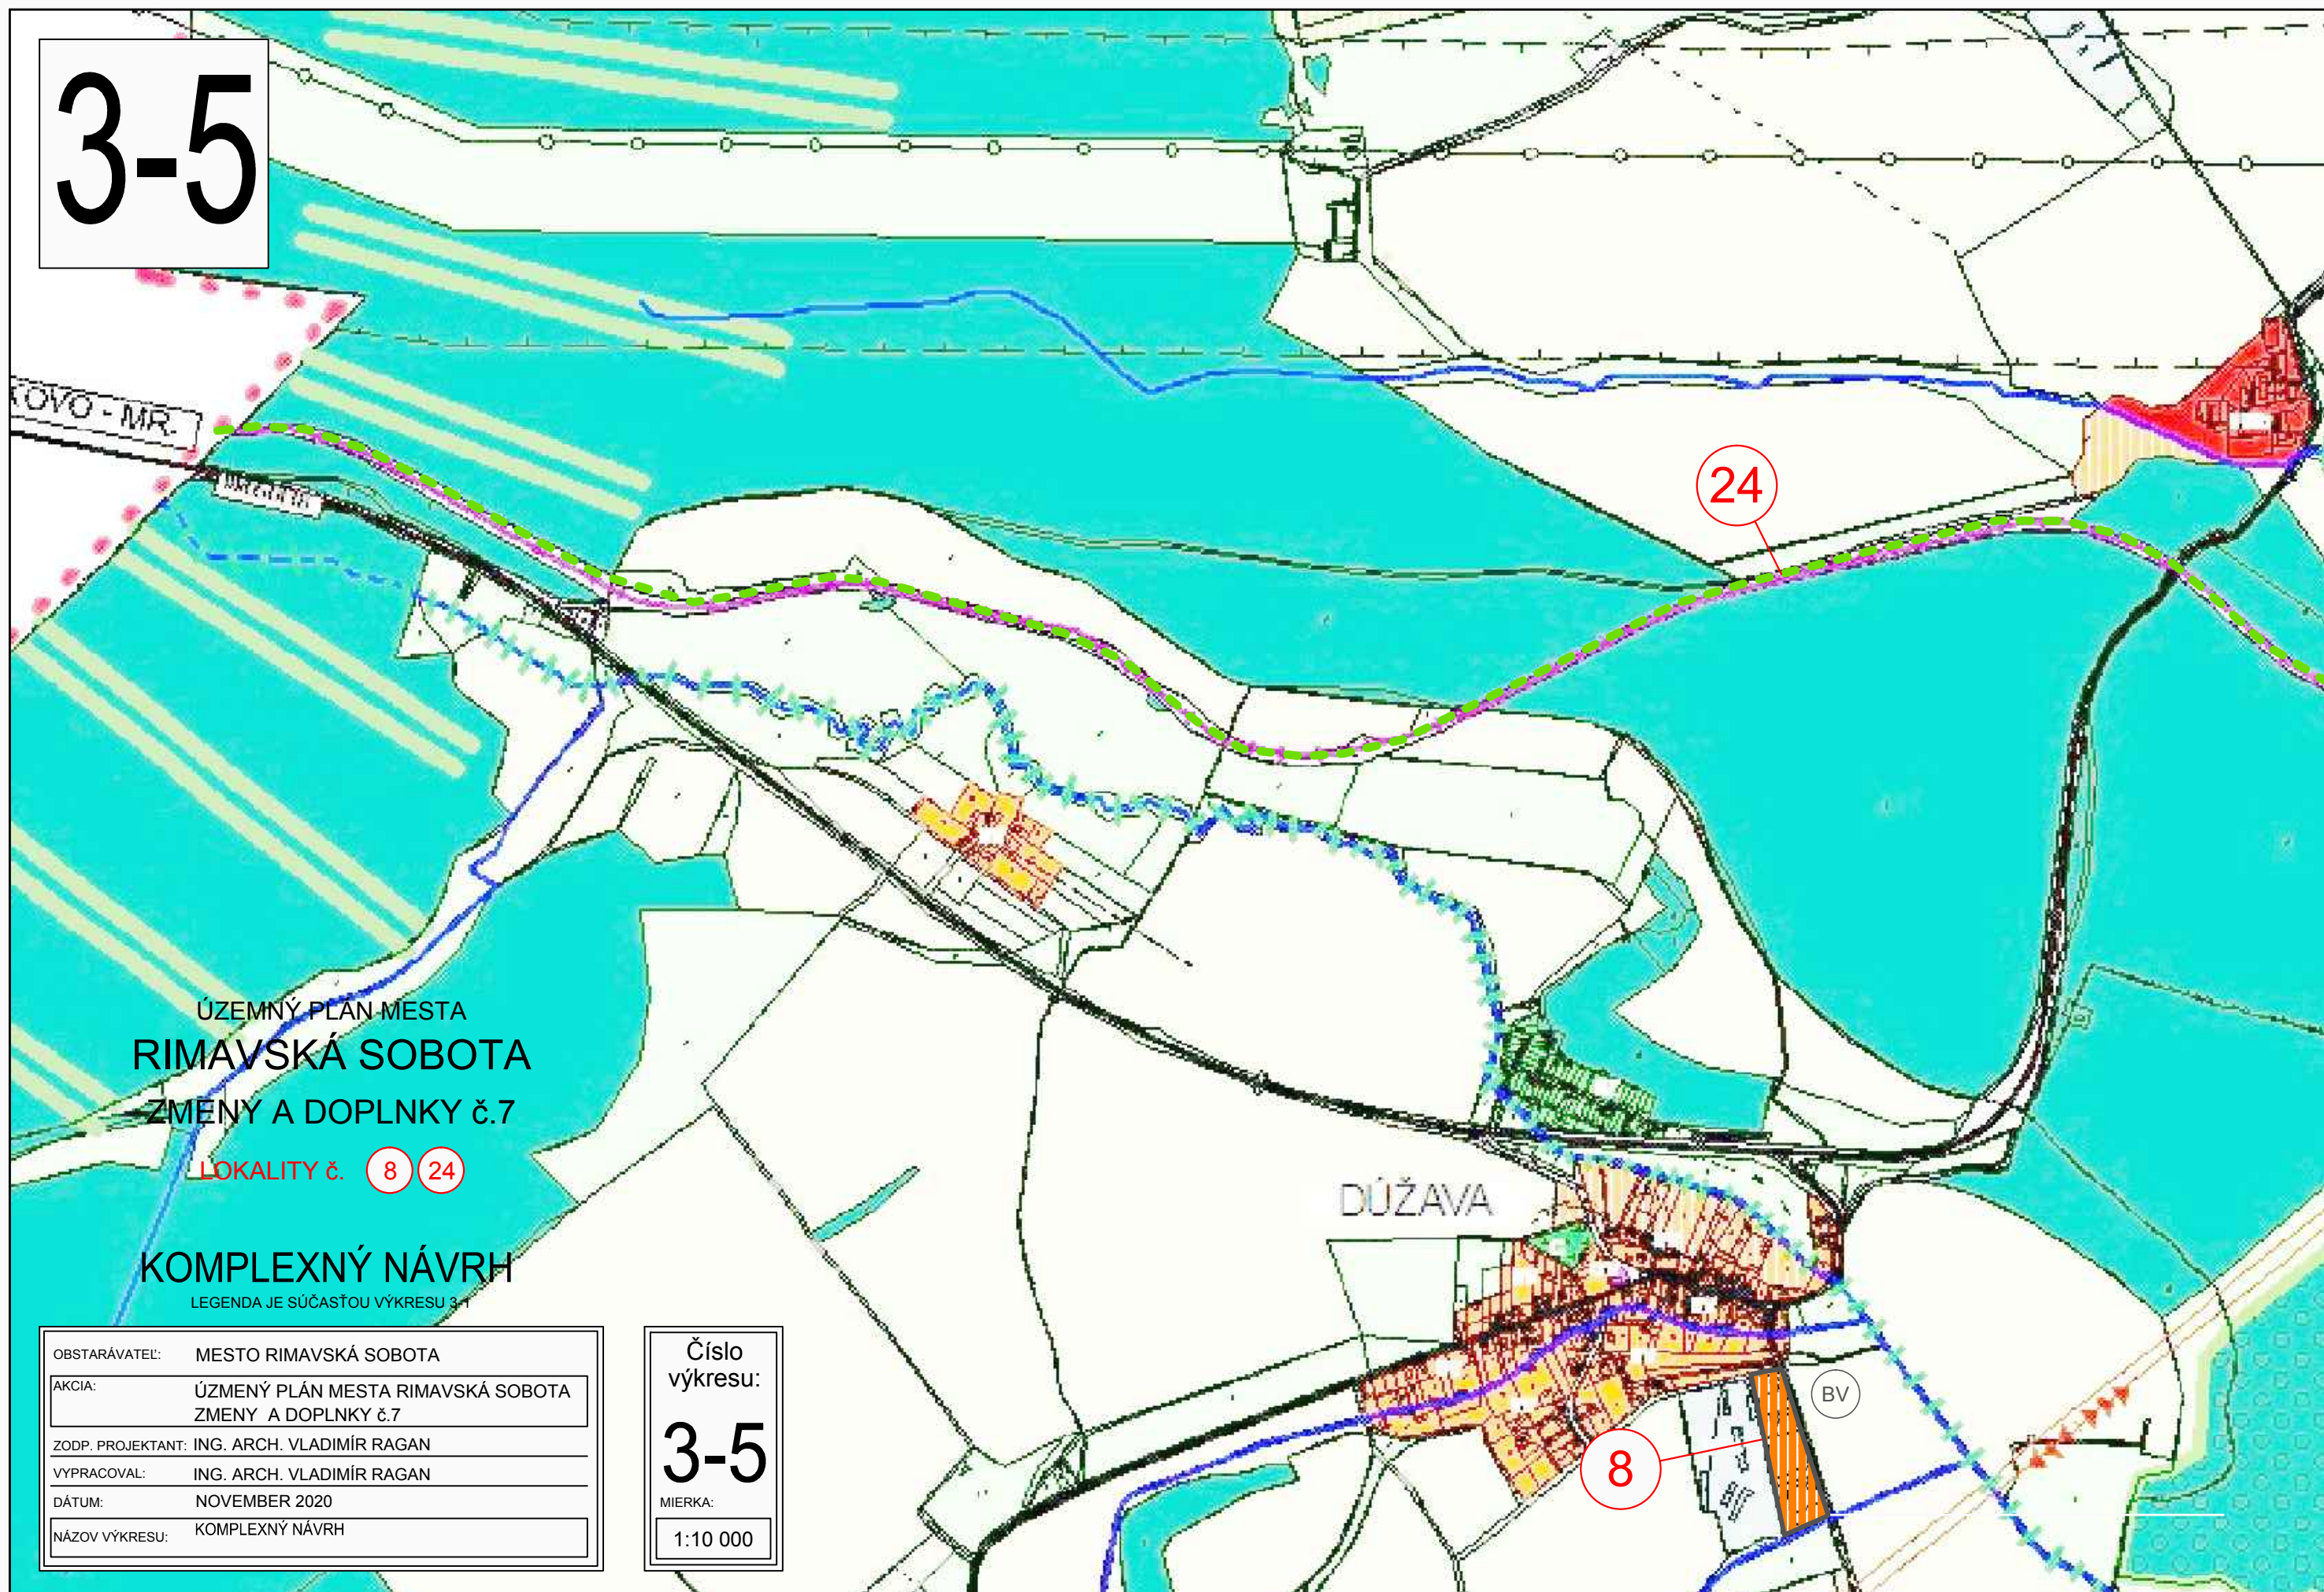

24

ÚZEMNÝ PLÁN MESTA
RIMAVSKÁ SOBOTA
ZMENY A DOPLNKY č.7

LOKALITY č. 8 24

KOMPLEXNÝ NÁVRH

LEGENDA JE SÚČASŤOU VÝKRESU 3-1

OBSTARÁVATEL:	MESTO RIMAVSKÁ SOBOTA
AKCIA:	ÚZEMNÝ PLÁN MESTA RIMAVSKÁ SOBOTA ZMENY A DOPLNKY č.7
ZODP. PROJEKTANT:	ING. ARCH. VLADIMÍR RAGAN
VYPRACOVAL:	ING. ARCH. VLADIMÍR RAGAN
DÁTUM:	NOVEMBER 2020
NÁZOV VÝKRESU:	KOMPLEXNÝ NÁVRH

Číslo
výkresu:

3-5

MIERKA:

1:10 000

8

BV

DÚŽAVA