


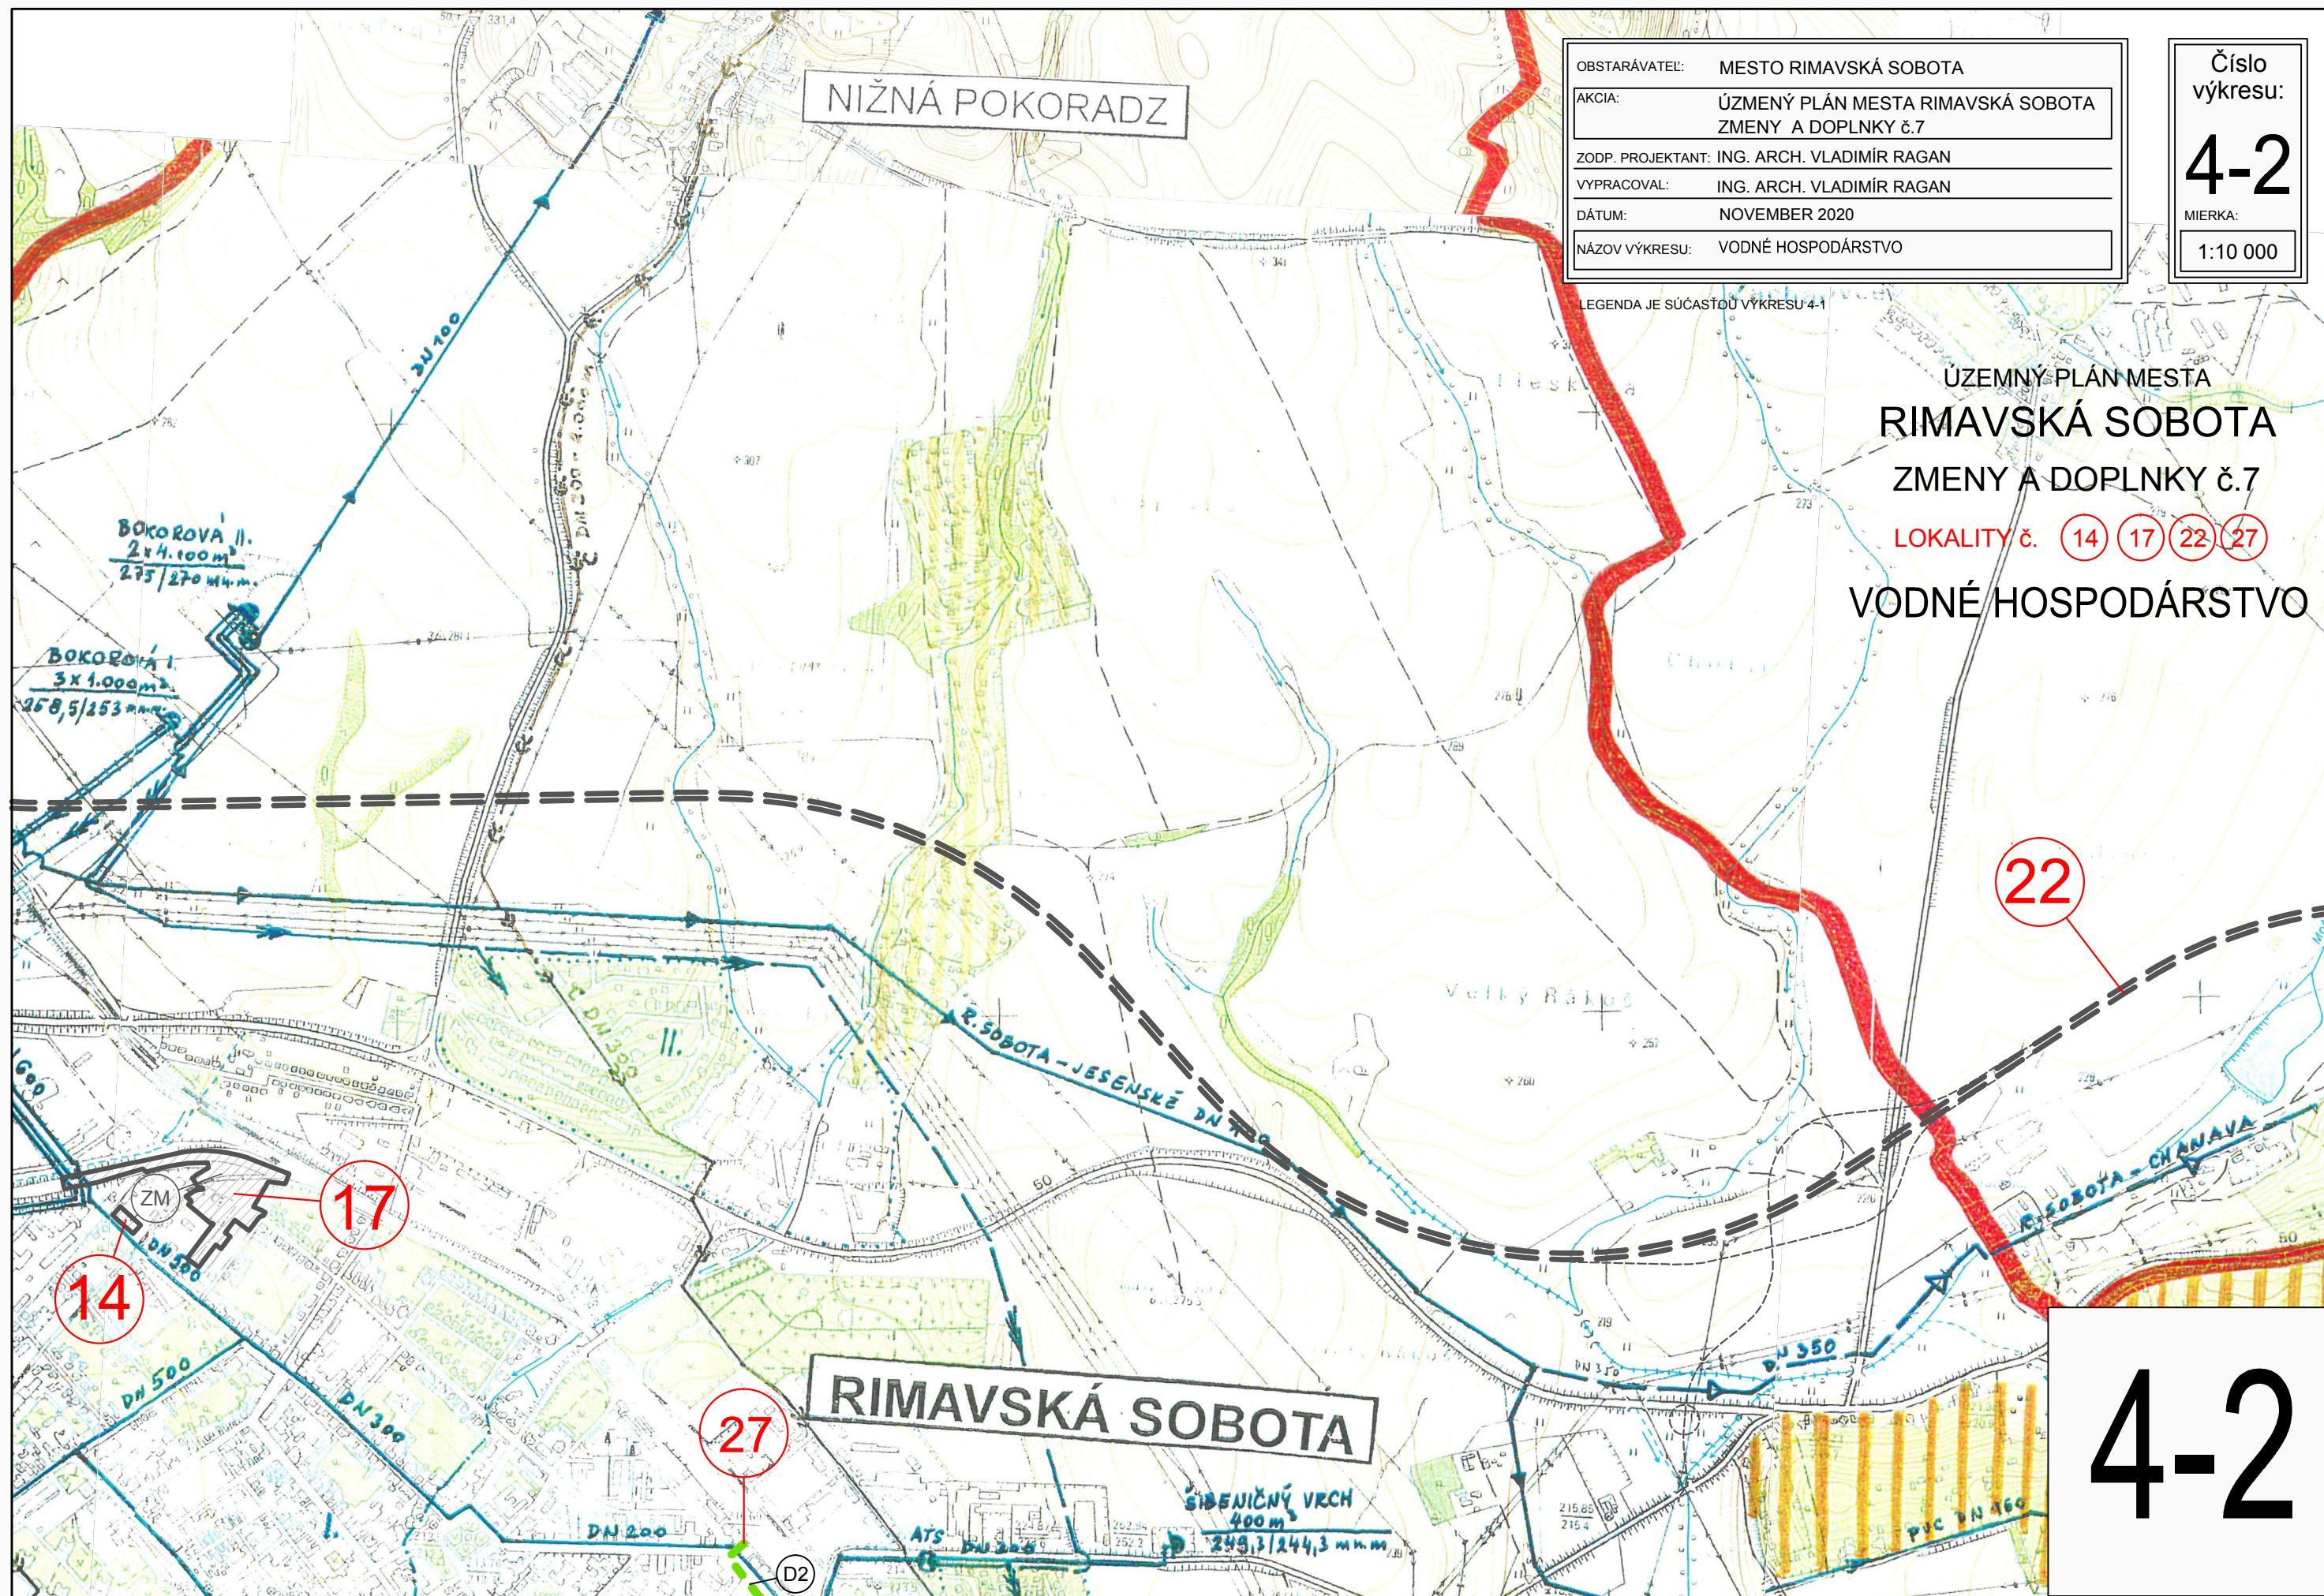

OBSTARÁVATEL:	MESTO RIMAVSKÁ SOBOTA
AKCIA:	ÚZEMNÝ PLÁN MESTA RIMAVSKÁ SOBOTA ZMENY A DOPLNKY č.7
ZODP. PROJEKTANT:	ING. ARCH. VLADIMÍR RAGAN
VYPRACOVAL:	ING. ARCH. VLADIMÍR RAGAN
DÁTUM:	NOVEMBER 2020
NÁZOV VÝKRESU:	VODNÉ HOSPODÁRSTVO

Číslo
výkresu:
4-2
MIERKA:
1:10 000

LEGENDA JE SÚČASŤOU VÝKRESU 4-1

ÚZEMNÝ PLÁN MESTA
RIMAVSKÁ SOBOTA
ZMENY A DOPLNKY č.7

LOKALITY č. 14 17 22 27

VODNÉ HOSPODÁRSTVO

22

17

14

27

4-2