


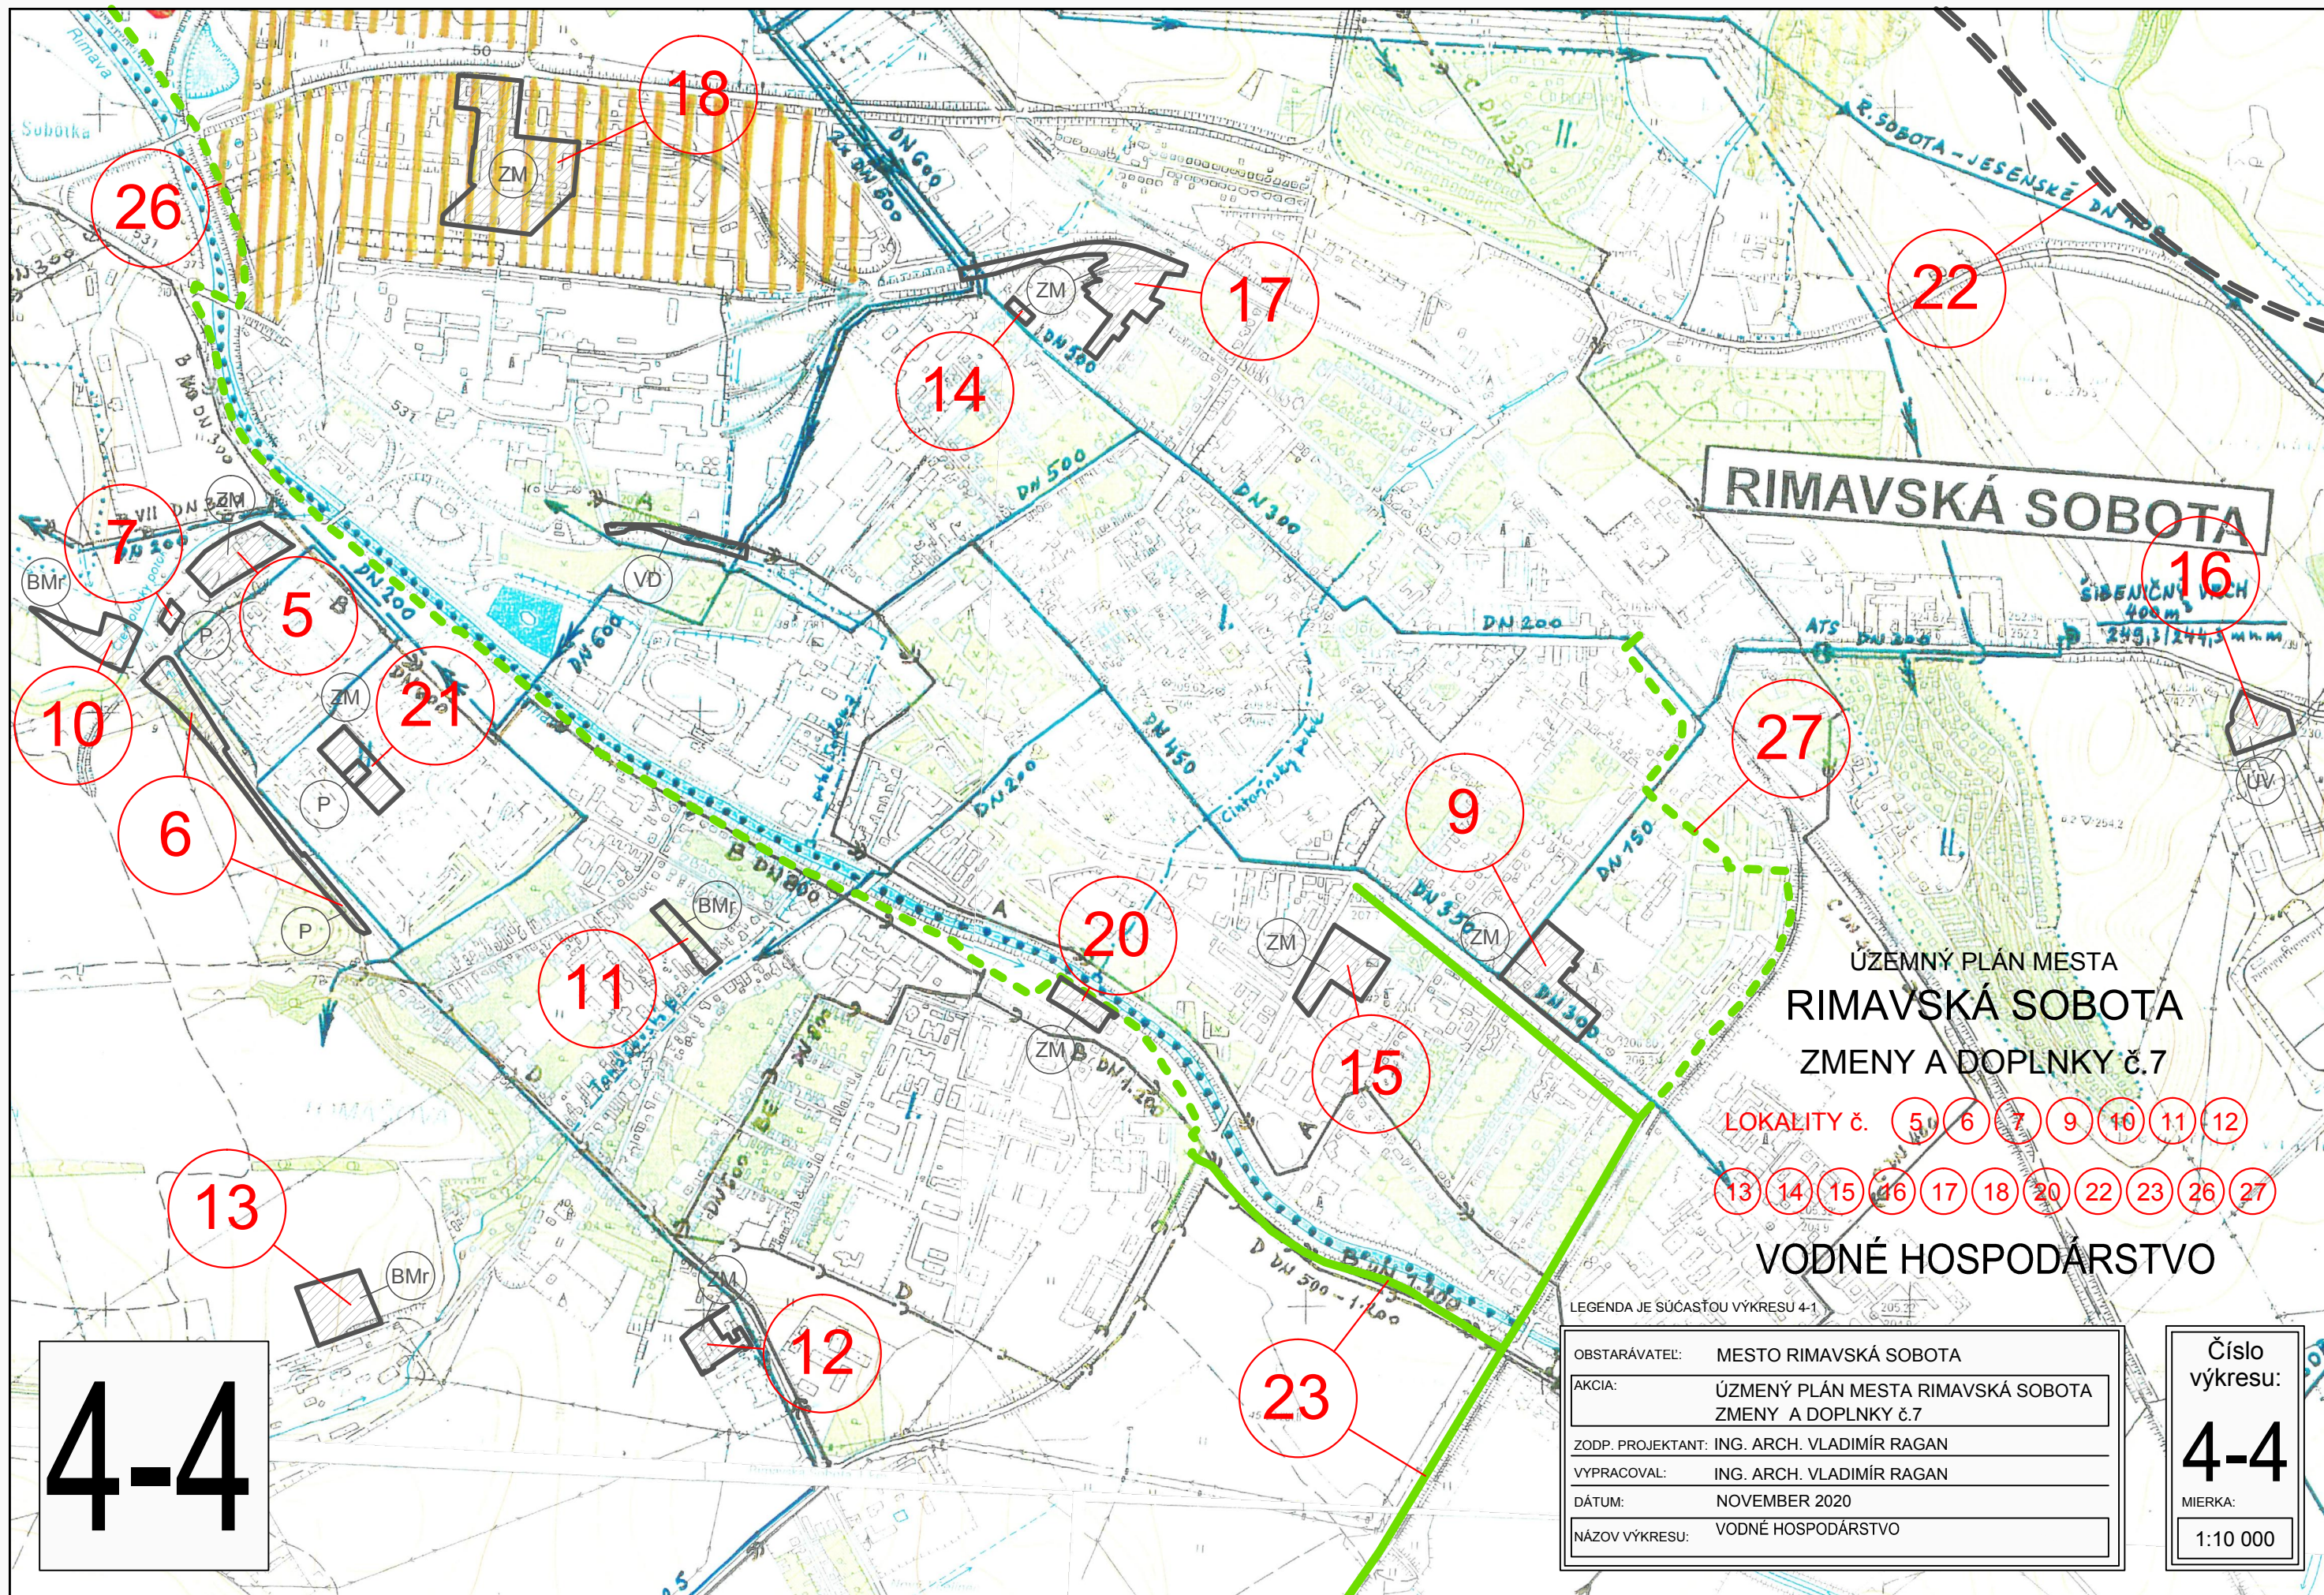

RIMAVSKÁ SOBOTA

ÚZEMNÝ PLÁN MESTA
RIMAVSKÁ SOBOTA
ZMENY A DOPLNKY č.7

LOKALITY č. 5 6 7 9 10 11 12
13 14 15 16 17 18 20 22 23 26 27

VODNÉ HOSPODÁRSTVO

LEGENDA JE SUČASŤOU VÝKRESU 4-1

OBSTARÁVATEL:	MESTO RIMAVSKÁ SOBOTA
AKCIA:	ÚZEMNÝ PLÁN MESTA RIMAVSKÁ SOBOTA ZMENY A DOPLNKY č.7
ZODP. PROJEKTANT:	ING. ARCH. VLADIMÍR RAGAN
VYPRACOVAL:	ING. ARCH. VLADIMÍR RAGAN
DÁTUM:	NOVEMBER 2020
NÁZOV VÝKRESU:	VODNÉ HOSPODÁRSTVO

Číslo
výkresu:
4-4
MIERKA:
1:10 000