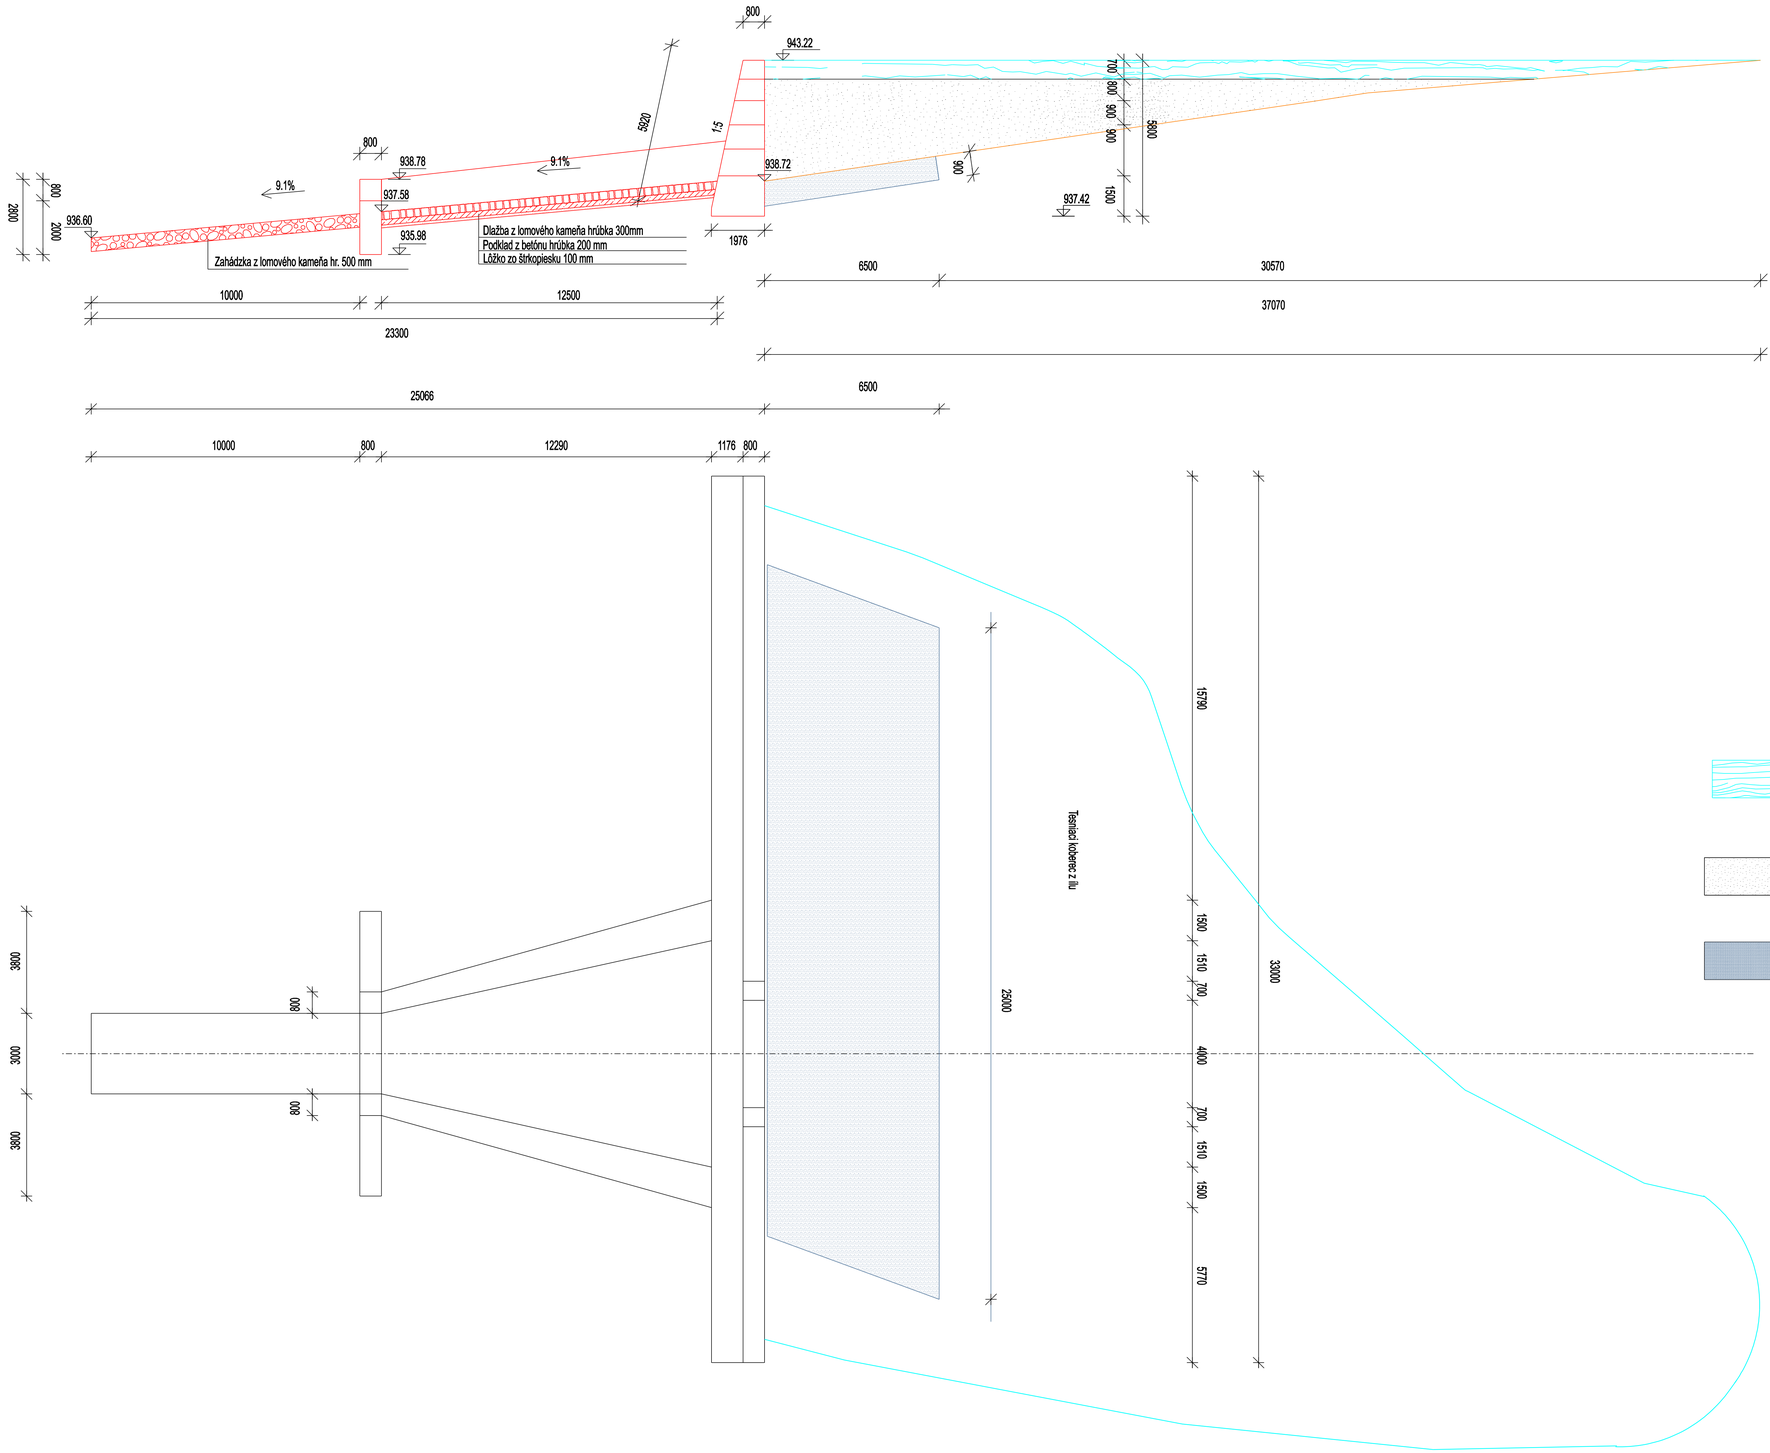



Telgárt

Zátopový priestor

Akumulácia nánosu

Tesniaci koberec z ílu

Telgárt

| | | | |
|---|---|---|---|
| ZODP. PROJ.: | VYPRACOVAL: | KRESLIL: | EVIS-A spol. s r. o. |
| Ing. Belic | Ing. Belic | Ing. Belic | Poľná č. 102, 974 05 Banská Bystrica |
| INVESTOR: Pozemkové spoločenstvo Telgárt | | | |
| AKCIA: Vodozádržné opatrenia na potoku Handulín | | | DSP, DRS |
| | | | Zákazka č.: 03/2020 — Mierka : 1:100 |
| KÚ: Telgárt | | | Dátum: 02/2020 — Počet A4 : 10 |
| OBSAH: Akumulačná prehrádzka - pôdorys, pozdĺžny rez | | | Číslo prílohy : E 7 — Číslo kópie : |