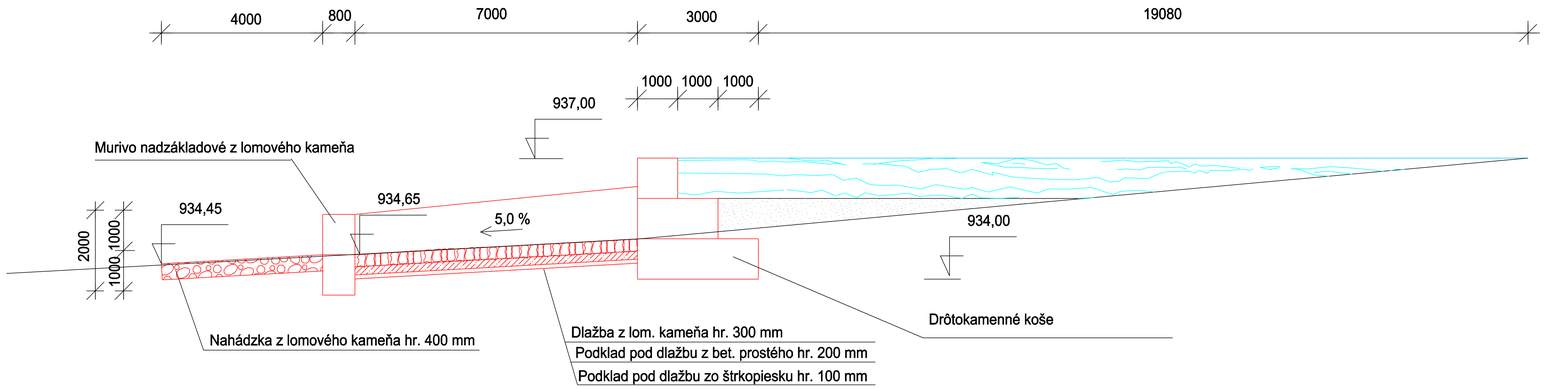


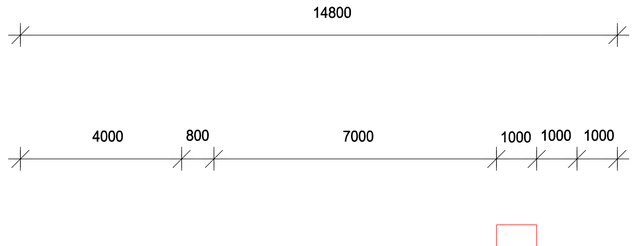


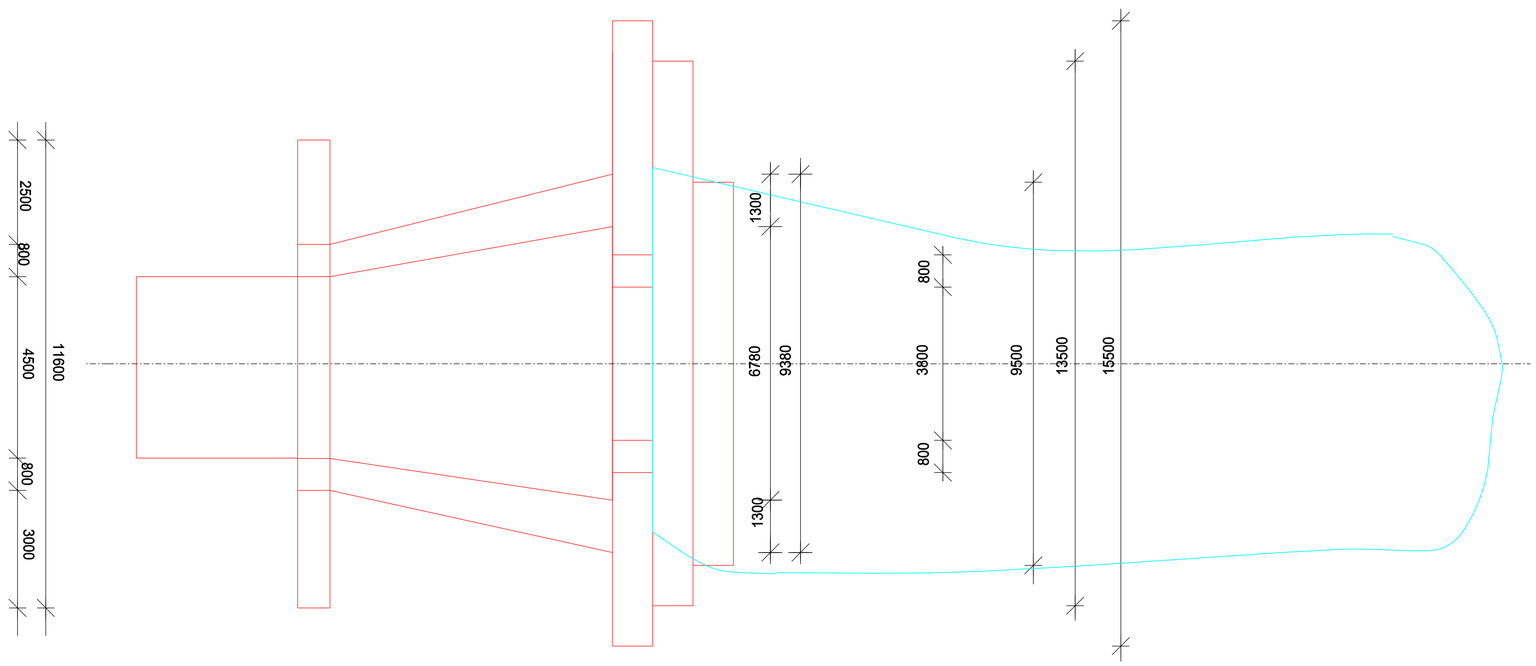


# Legenda

Zátopový priestor

Akumulácia nánosu

| | | | |
|---|---|---|---|
| ZODP. PROJ.: | VYPRACOVAL: | KRESLIL: | EVIS-A spol. s r. o. Poľná č. 102, 974 05 Banská Bystrica |
| Ing. Belic | Ing. Belic | Ing. Belic | |
| INVESTOR: Pozemkové spoločenstvo Telgárt | | | |
| AKCIA: Vodozádržné opatrenia na potoku Handulín | | | DSP, DRS |
| | | | Zák. č. 03/2020 / Mierka : 1:100 |
| KÚ: Telgárt | | | Dátum : 02/2020 / Počet A4 :6 |
| OBSAH: Prehrádzka číslo 1 - pôdorys, pozdĺžny rez | | | Číslo prílohy : E 4 / Číslo kópie : |