PF-1
0.000 00 km

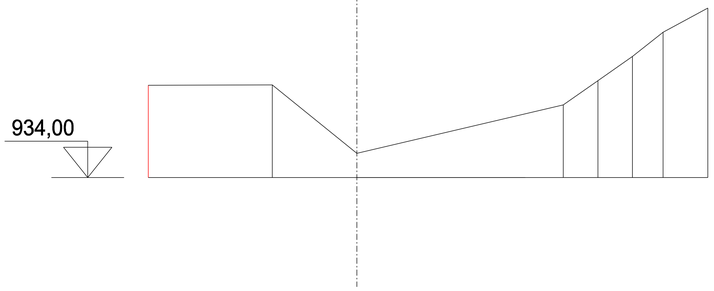

PF-1A
0.003 66 km

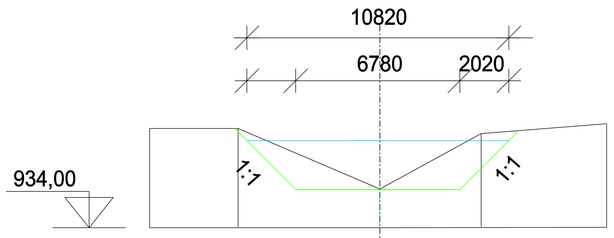



PF-2A
0.015 66

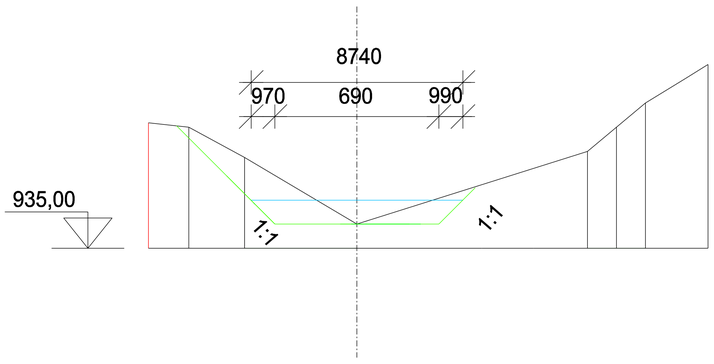

ZODP. PROJ.:	VYPRACOVAL:	KRESLIL:	EVIS - A spol. s r. o. Poľná č. 102, 974 05 Banská Bystrica	
Ing. Belic	Ing. Belic	Ing. Belic		
INVESTOR: Pozemkové spoločenstvo Telgárt			DSP, DRS	
AKCIA: Vodozádržné opatrenia na potoku Handulín			Zákazka č. 03/2020	Mierka : 1:25
KÚ: Telgárt			Dátum : 02/2020	Počet A4 :2
OBSAH: Prehrádzka číslo 1 - rezy terénom			Číslo prílohy : E5	Číslo kópie :