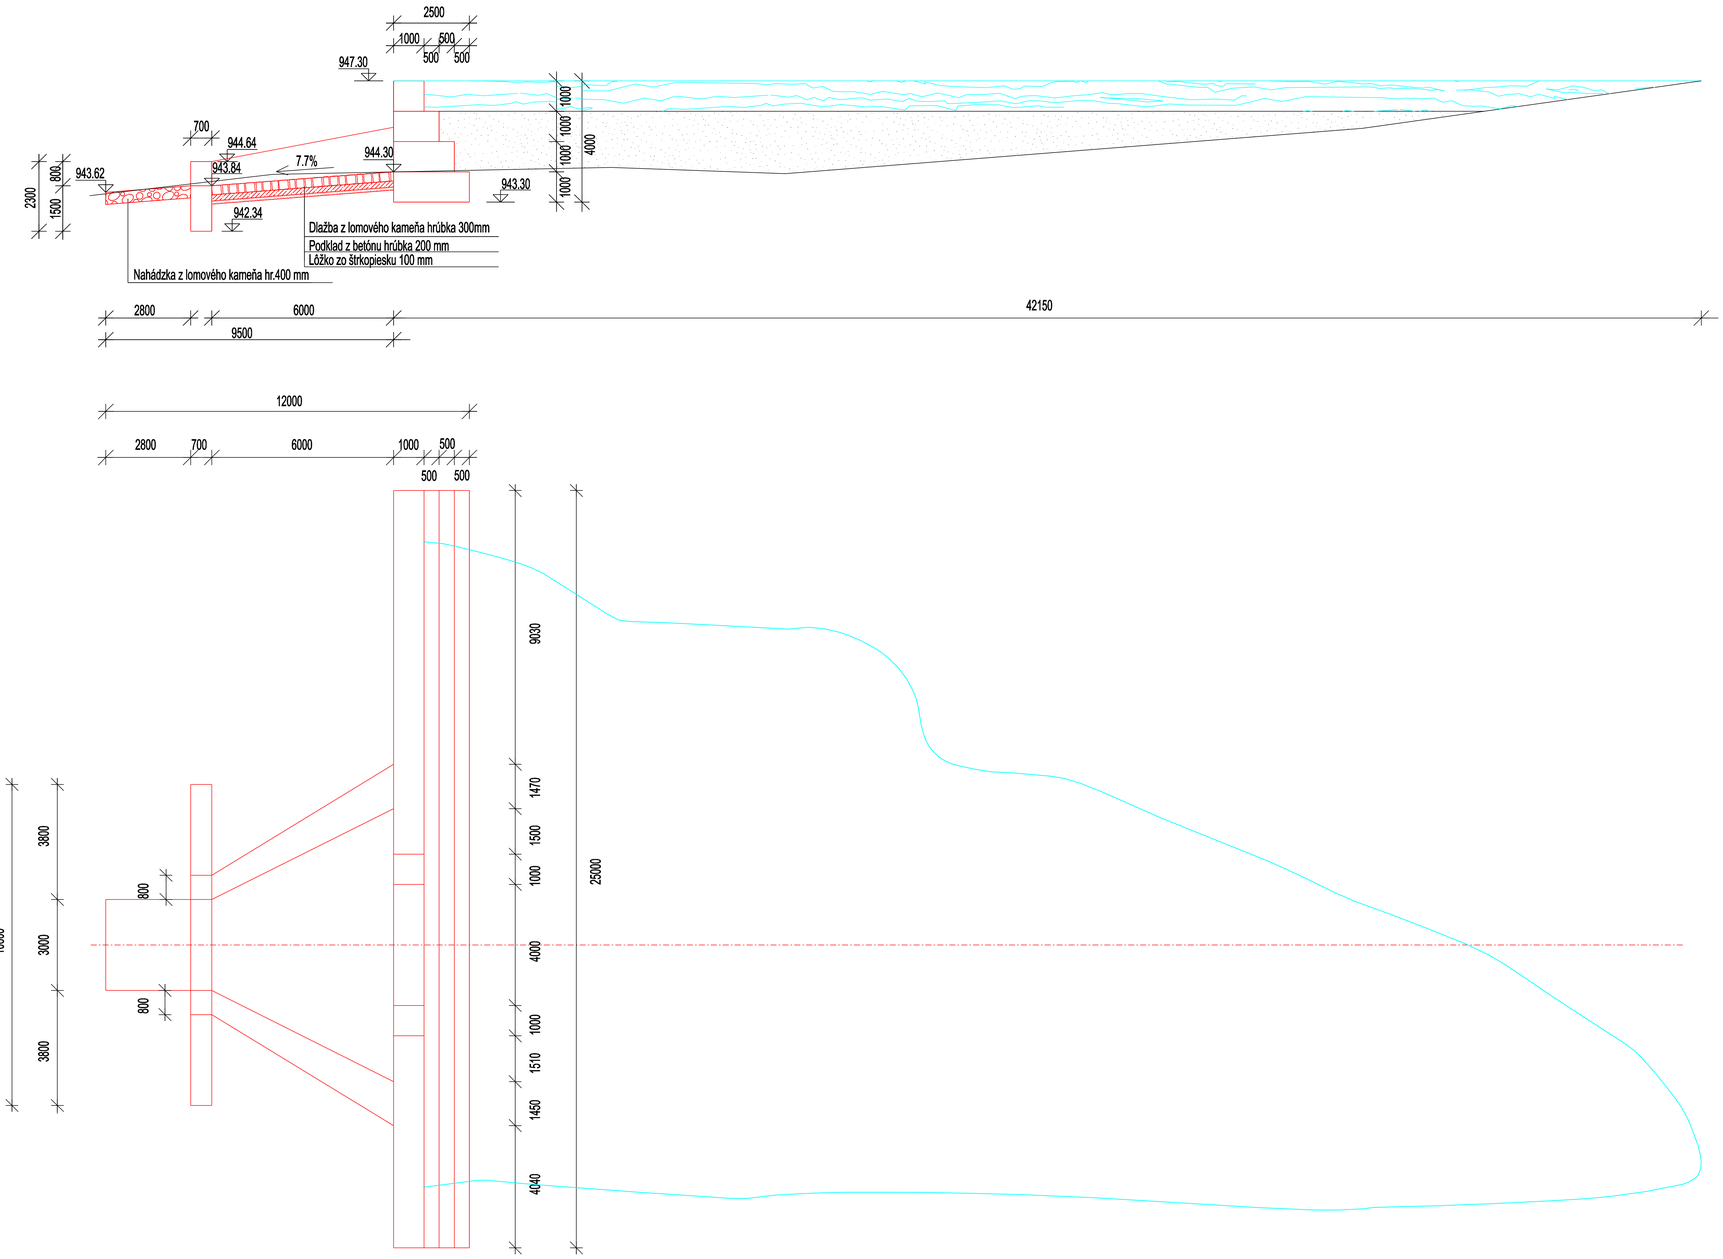

Legenda

Zátopový priestor

Akumulácia nánosu

ZODP. PROJ.:	VYPRACOVAL:	KRESLIL:	EVIS-A spol. s r. o. Poľná č. 102, 974 05 Banská Bystrica
Ing. Belic	Ing. Belic	Ing. Belic	
INVESTOR: Slovenský vodohospodársky podnik, š.p. Telgárt			
AKCIA: Vodozádržné opatrenia na vodnom toku Handulín			DSP, DRS
		Zákazka č. 03/2020	Mierka: 1:100
KÚ: Telgárt		Dátum : 02/2020	Počet A4 : 8
OBSAH: Prehrádzka číslo 3 - pozdĺžny rez		Číslo prílohy : E 10	Číslo kópie :