



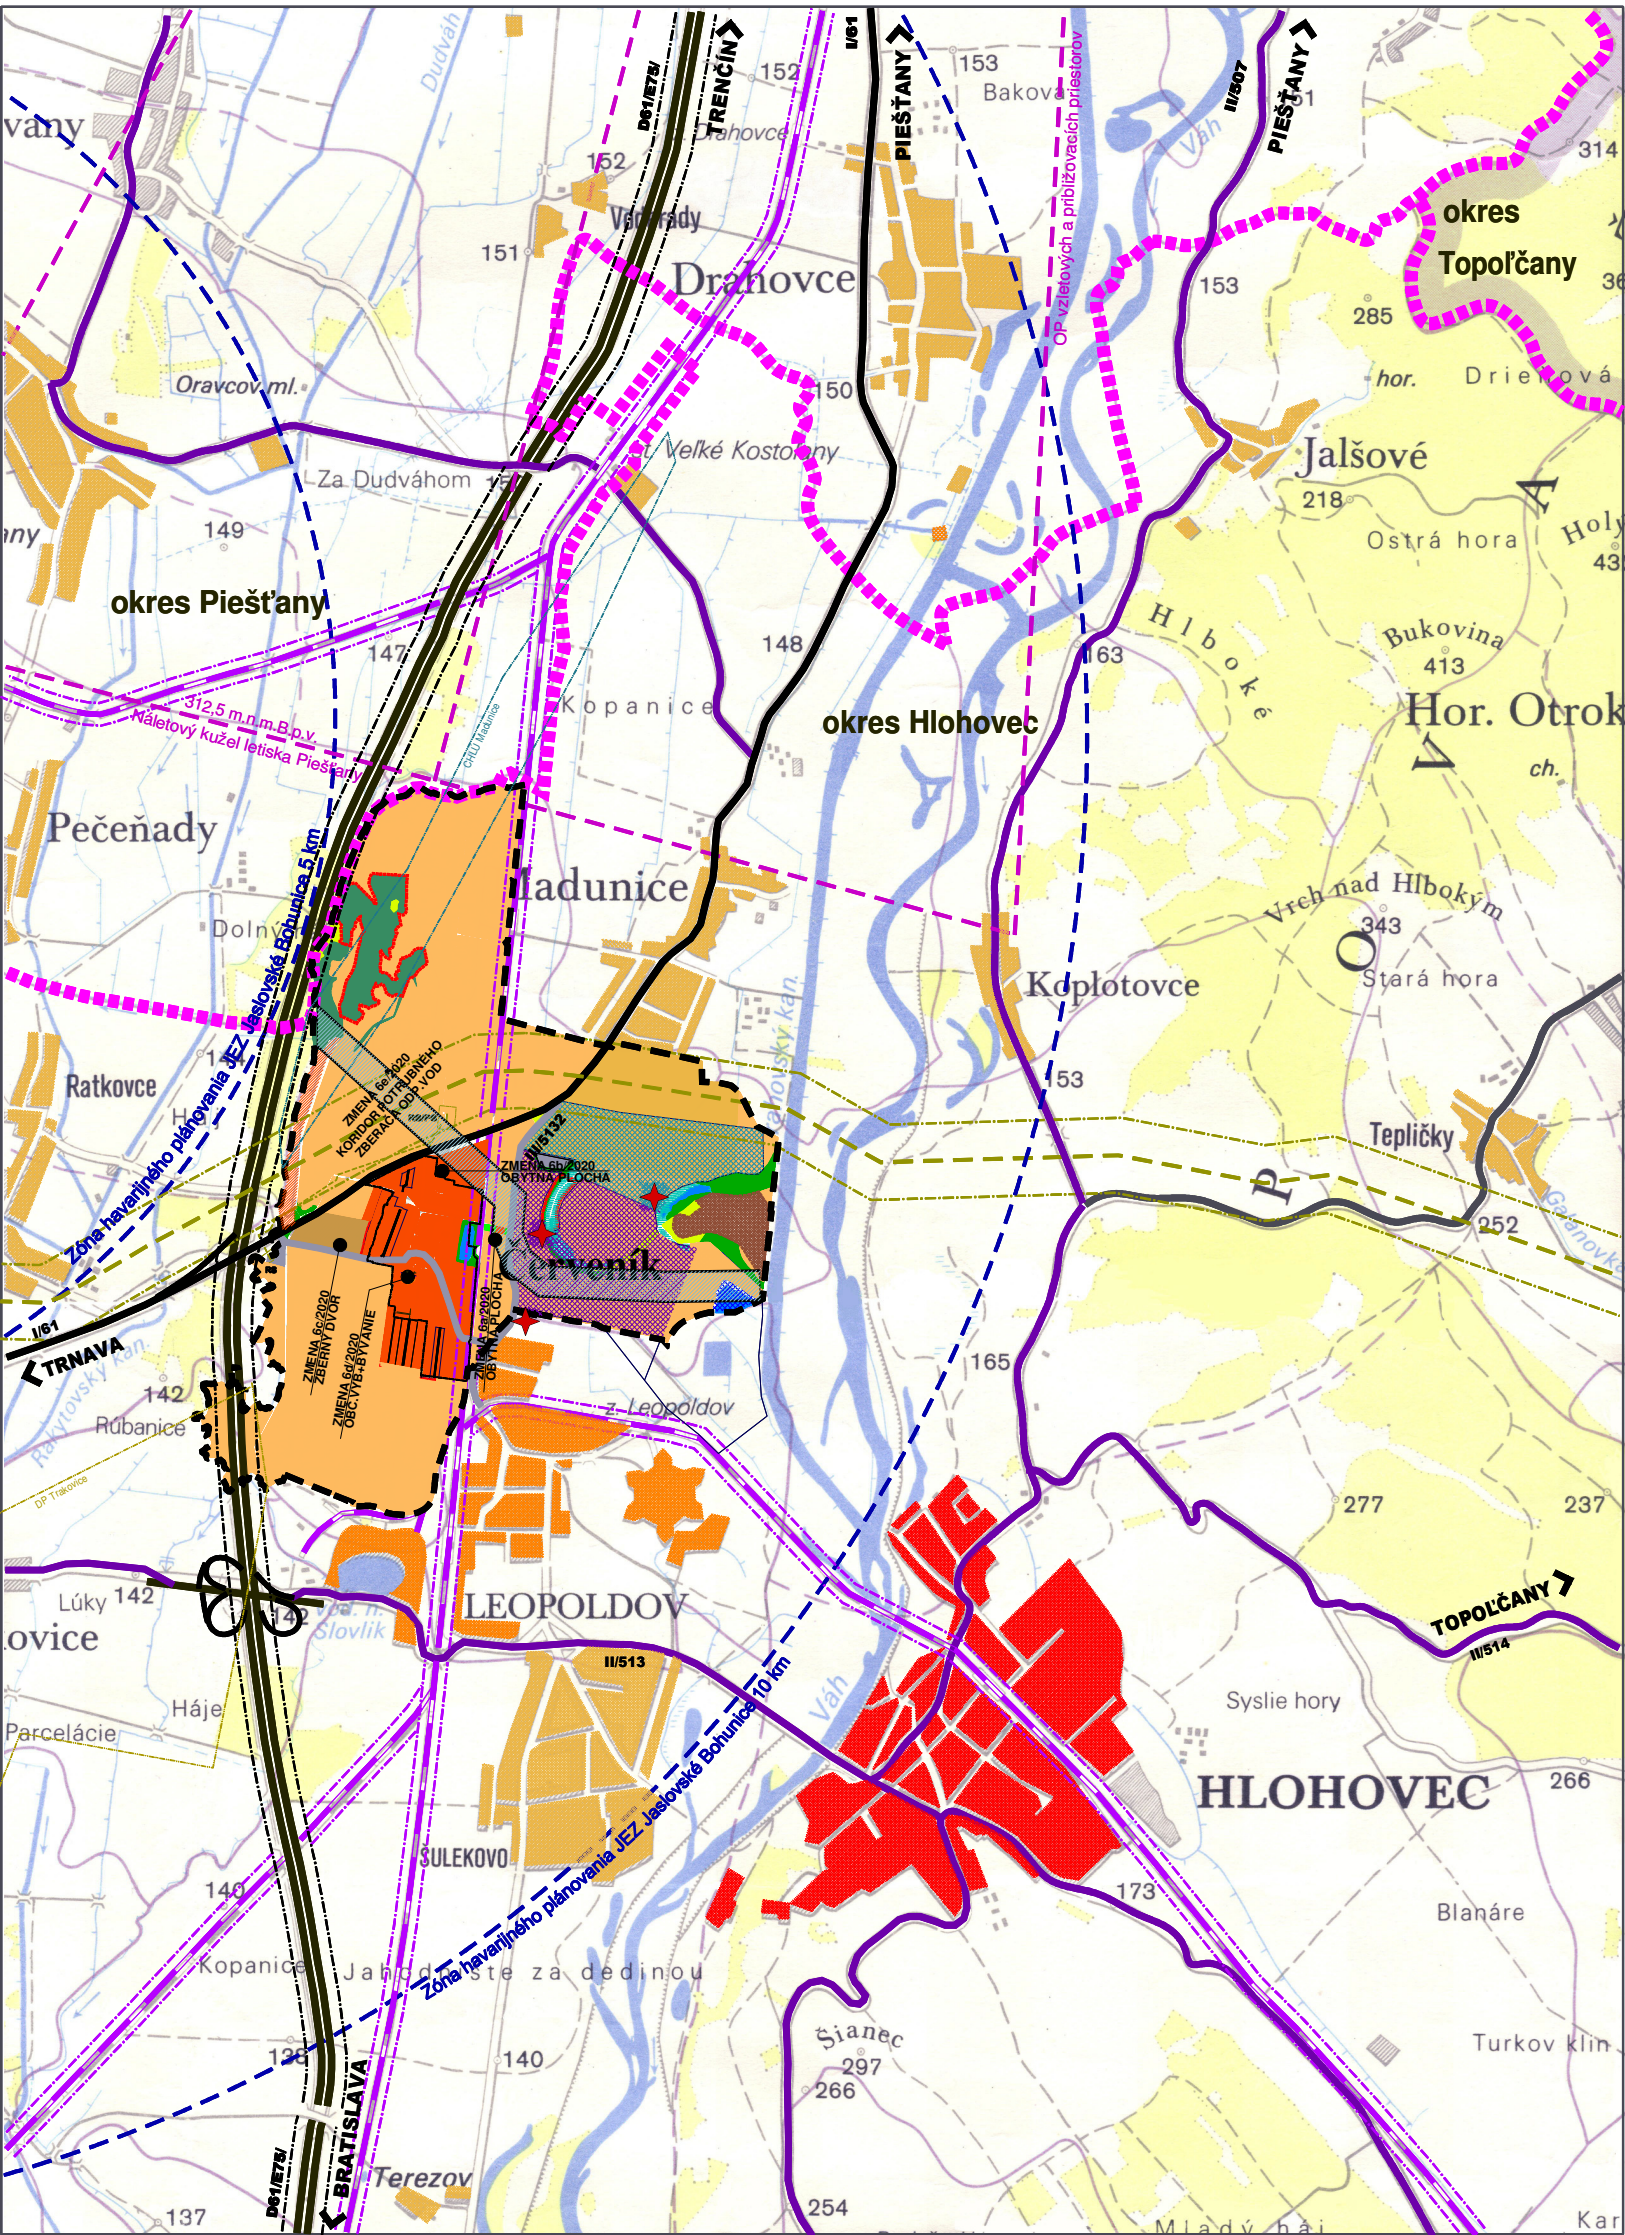

JESTV.STAV	NÁVRH	VÝHLAD	
			HRANICA OKRESU
			HRANICA KATASTRA
			HRANICA ZASTAVANÉHO ÚZEMIA
			ZASTAVANÁ PLOCHA OBCE ČERVENÍK
			ZASTAVANÉ ÚZEMIE MESTA HLOHOVEC
			ZASTAVANÉ ÚZEMIE MESTA LAOPOLDOV
			ZASTAVANÉ ÚZEMIE OBCÍ
			LESY
			VODNÝ TOK, VODNÁ PLOCHA
			ŽELEZNICA
			DIAĽNICA D61
			KOMUNIKÁCIA I.TRIEDY
			KOMUNIKÁCIA II.TRIEDY
			KOMUNIKÁCIA III.TRIEDY
			MEDZINÁRODNÝ VVTĽ PLYNOVOD
			OCHRANNÉ PÁSMO DIAĽNICE
			OCHRANNÉ PÁSMO ŽELEZNICE
			OCHRANNÉ PÁSMO VVTĽ PLYNOVODU
			ZÓNA HAVÁR. PL. JEZ JASLOVSKÉ BOHUNICE
			NÁLETOVÝ KUŽEL LETISKA PIEŠŤANY
			CHLÚ MADUNICE ZEMNÝ PLYN
			DP TRAKOVICE ZEMNÝ PLYN
			OPUSTENÁ SKLÁDKA BEZN PREKRYTIA

 

ZMENA 6/2020
ÚZEMNÝ PLÁN OBCE ČERVENÍK

OBSTARÁVATEĽ : OBEC ČERVENÍK
SPRACOVATEĽ : A5 ATELIER ARCHITEKTÚRY A URBANIZMU TRNAVA

ŠIRŠIE VZŤAHY

HLAVNÝ RIEŠITEĽ : ING.ARCH. PETER ODOGA

1:50 000

1

02/2021