



ÚZEMNÝ PLÁN OBCE ČERVENÍK - ZMENY A DOPLNKY - 6/2020

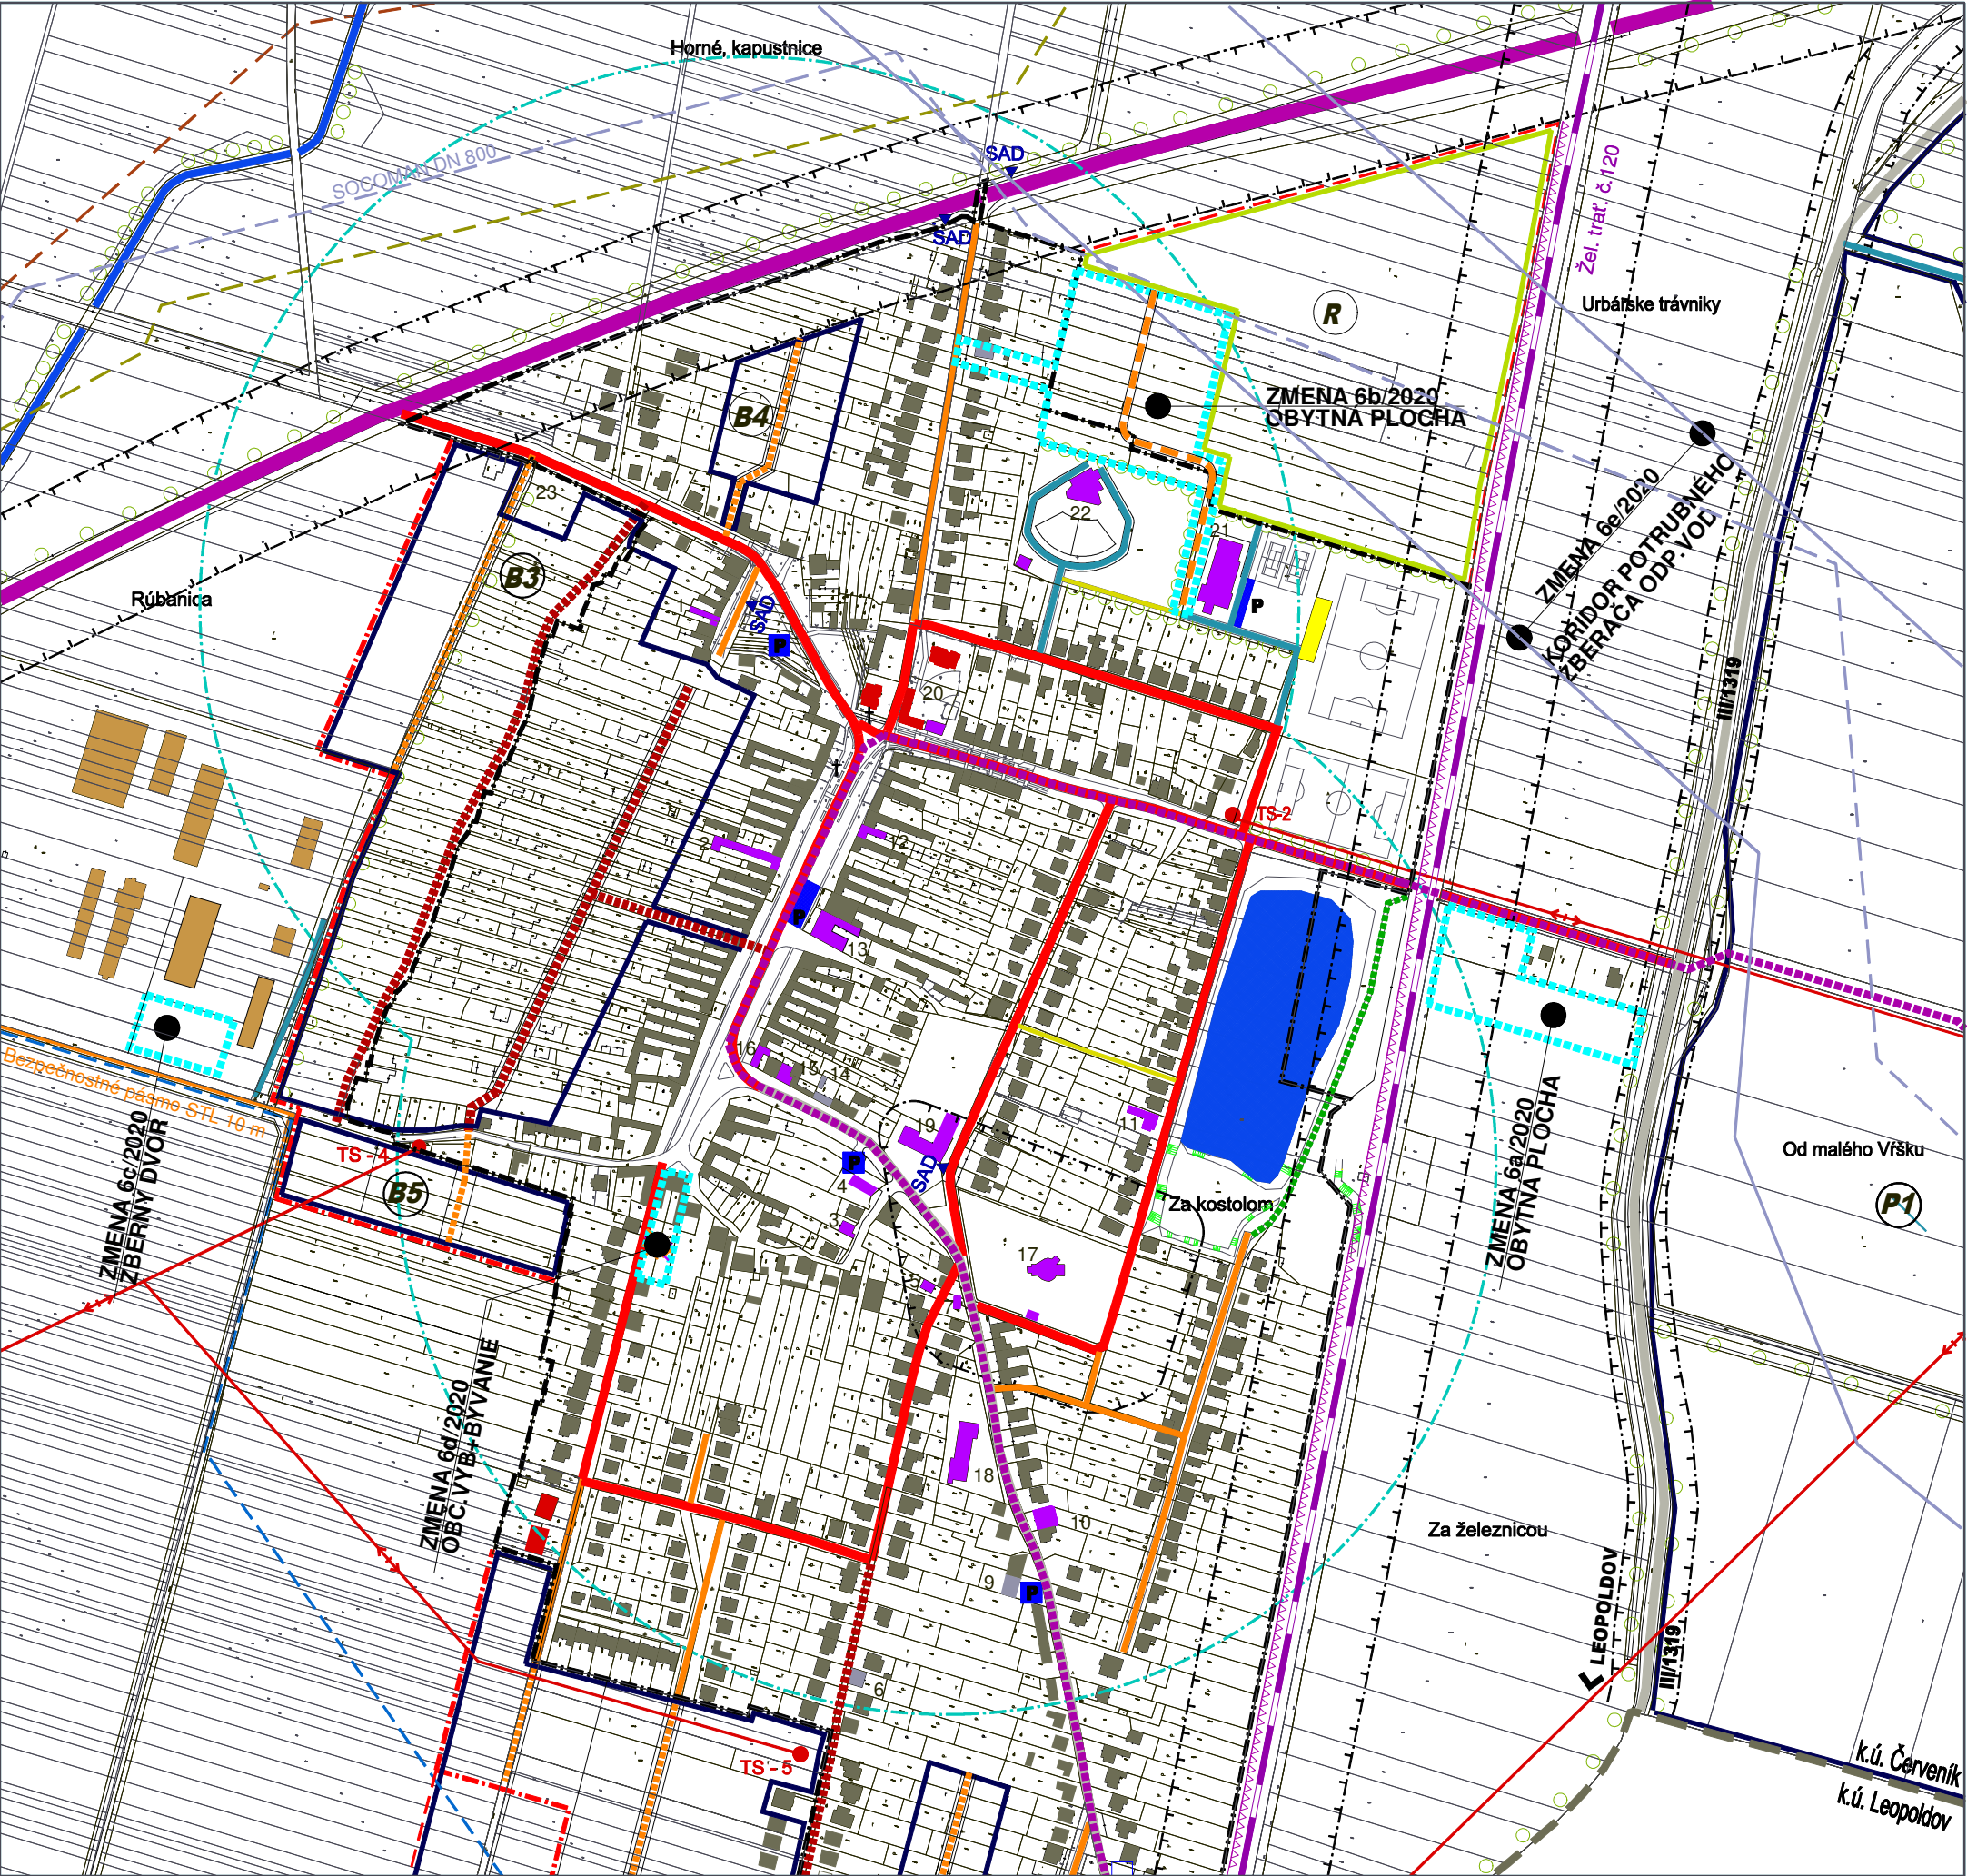

JESTV. STAV	NÁVRH	VÝHLAD	
			HRANICA KATASTRA
			HRANICA ZASTAVANÉHO ÚZEMIA
	(B1-B6)		BÝVANIE - RODINNÉ DOMY
			BÝVANIE - BYTOVÉ DOMY
			OBČIANSKA VYBAVENOSŤ
		(R)	ŠPORT, REKREÁCIA
	(P1)		SKLADY, VÝROBA, PODNIKATEĽSKÉ AKTIVITY
			POĽNOHOSPODÁRSKA VÝROBA
			CINTORÍN
			VODNÝ TOK, VODNÁ PLOCHA
			ŽELEZNICA
			CESTA I. TRIEDY - I/61
			CESTA III. TRIEDY - ZBERNÁ KOMUNIKÁCIA B1
			MIESTNA KOMUNIKÁCIA OBSLUŽNÁ C2, C3
			MIESTNA KOMUNIKÁCIA UPOKOJENÁ D1
			CHODNÍK SAMOSTATNÝ D3
			CYKLISTICKÁ A PEŠIA TRASA D2
			CYKLOTRASA - ZMENA 4/2016
			ÚČELOVÁ KOMUNIKÁCIA
			POLNÉ CESTY SPEVNENÉ, NESPEVNENÉ
			ZASTÁVKA SAD
			IZOCHRÓMA DOSTUPNOSTI ZASTÁVOK HD
			PARKOVISKO
			PROTIHLUKOVÁ BARIÉRA
			OCHRANNÉ PÁSMA ROZNEHO DRUHU
	ZMENA 6/2020		
			HRANICA ZMENY 6/2020

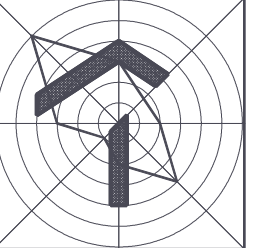

ZMENA 6/2020

ÚZEMNÝ PLÁN OBCE ČERVENÍK

OBSTARÁVATEĽ : OBEC ČERVENÍK

SPRACOVATEĽ : A5ATELIÉR ARCHITEKTÚRY A URBANIZMU TRNAVA

DOPRAVA

HLAVNÝ RIEŠITEĽ : ING.ARCH. PETER ODNOGA

1:5 000 **3** 02/2021