


ÚZEMNÝ PLÁN OBCE ČERVENÍK - ZMENY A DOPLNKY - 6/2020

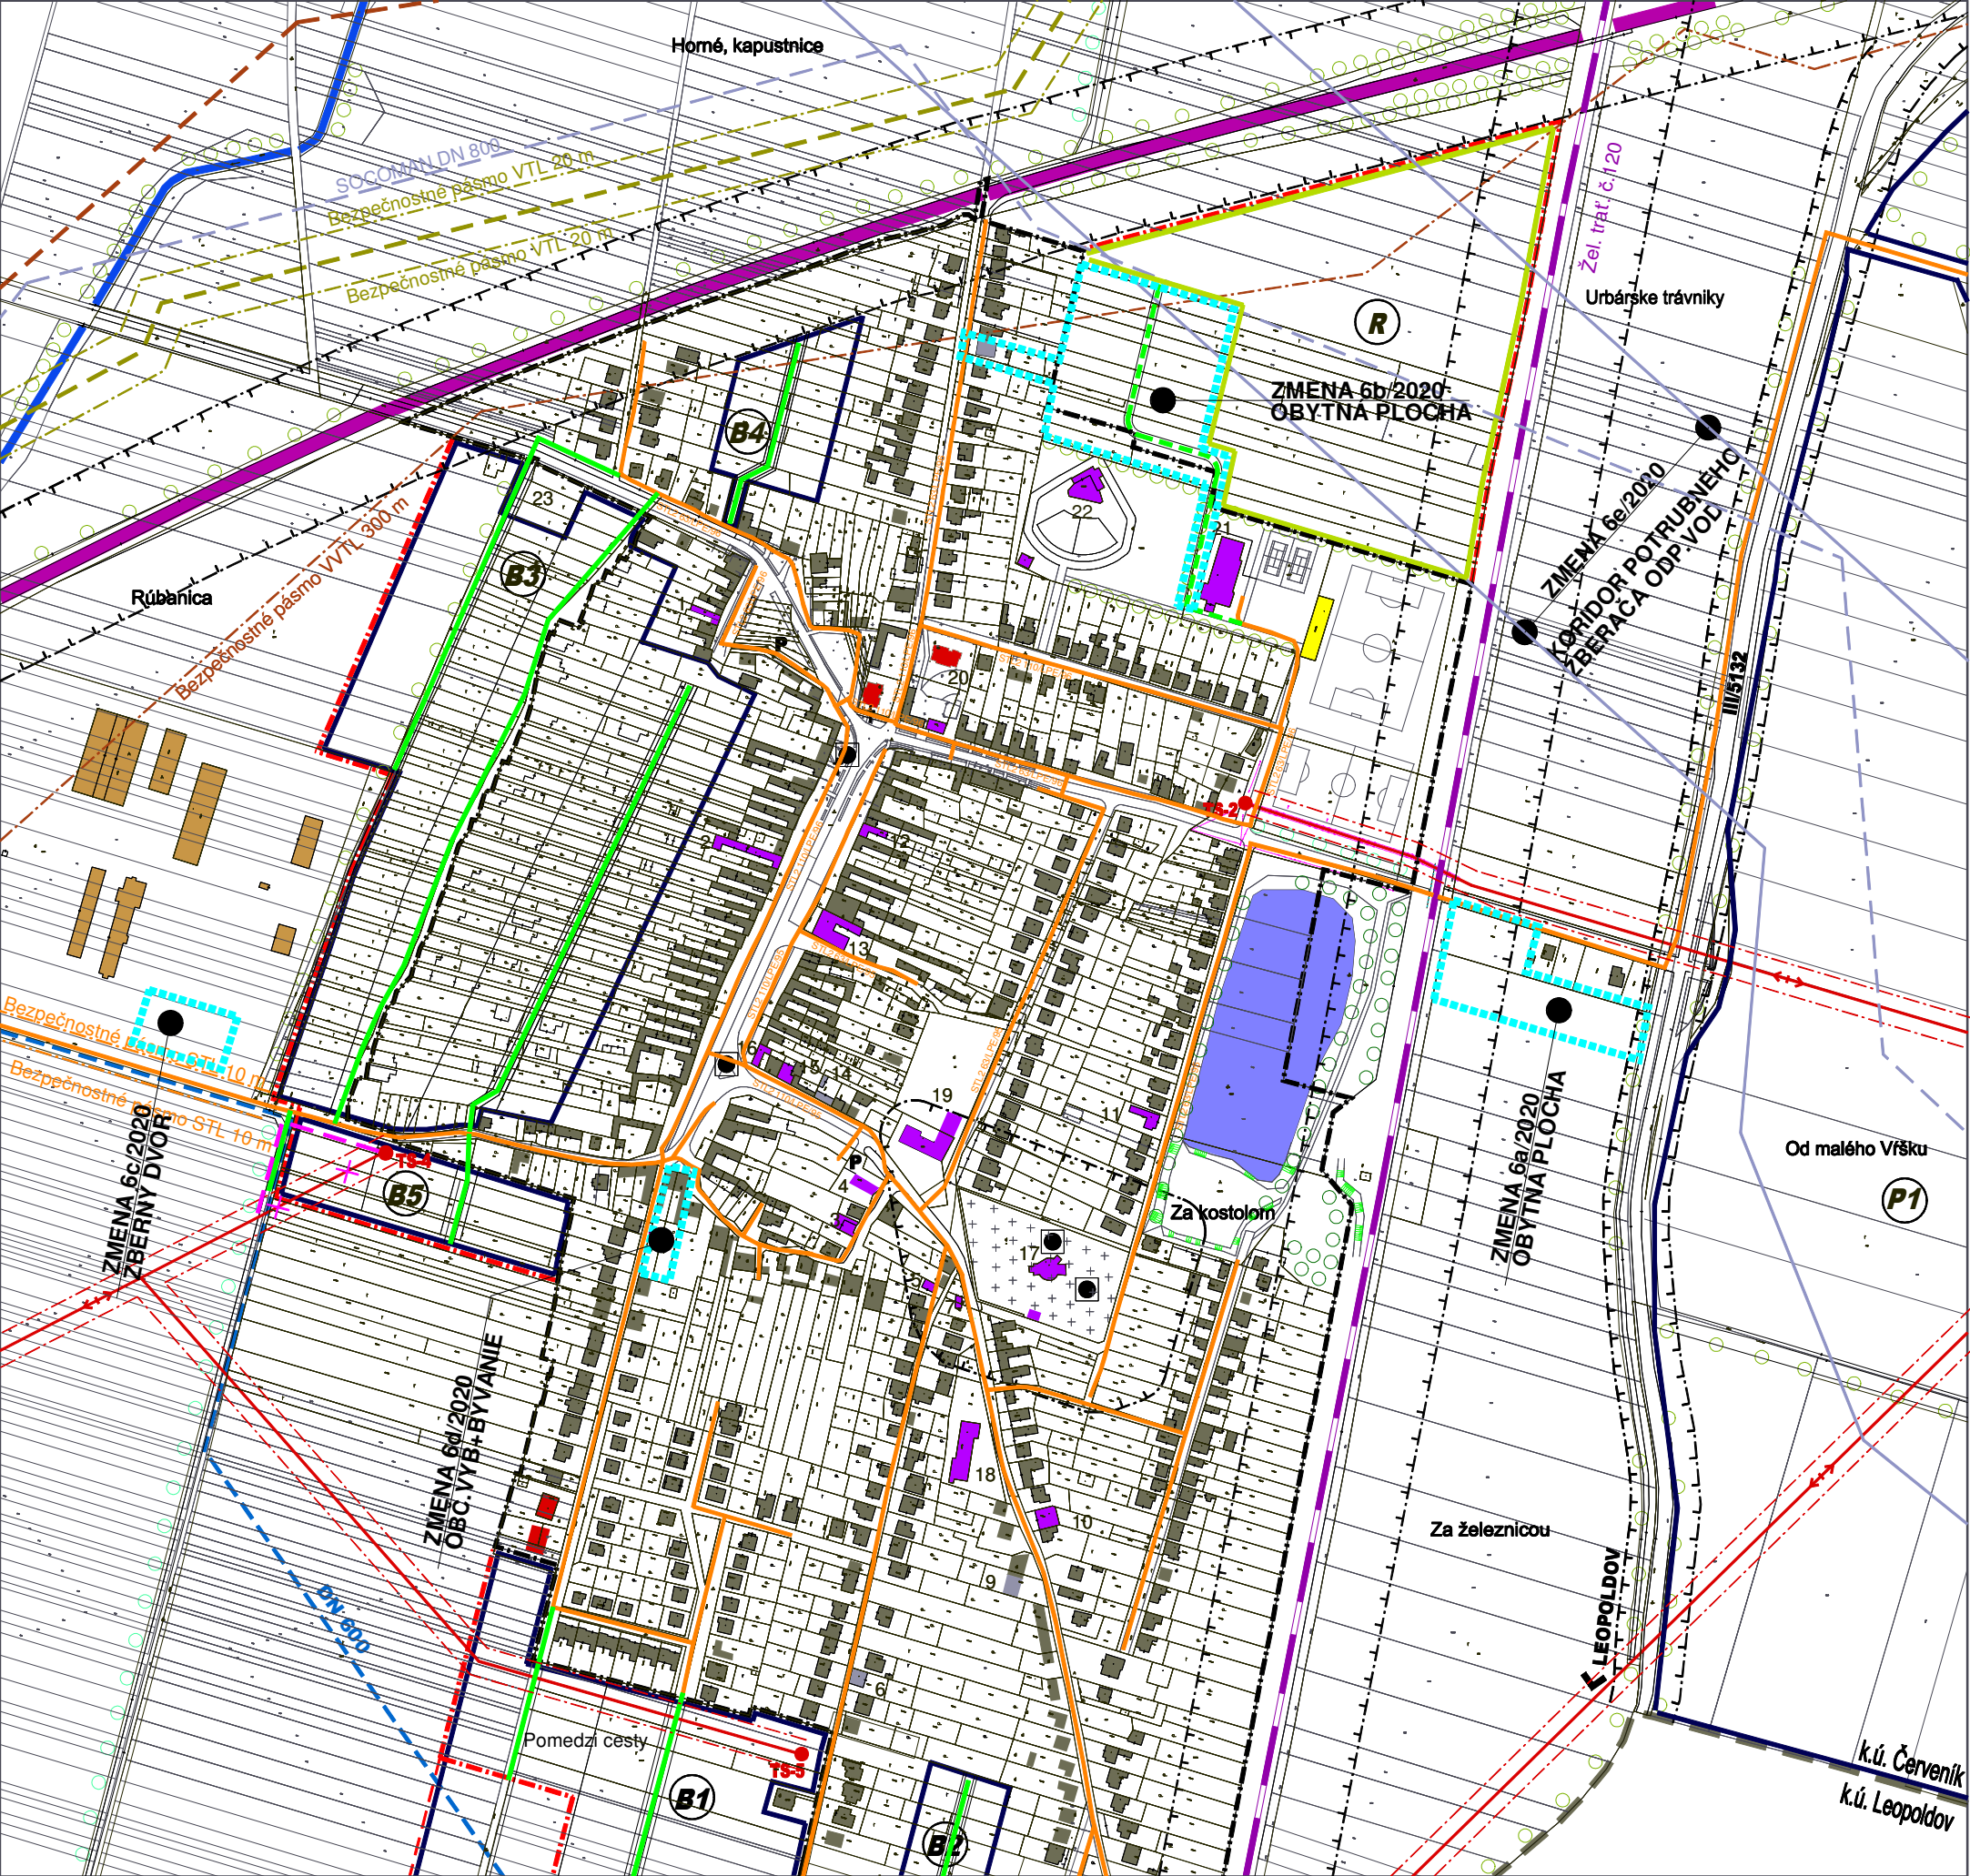

JESTV. STAV	NÁVRH	VÝHLAD	
			HRANICA KATASTRA
			HRANICA ZASTAVANÉHO ÚZEMIA
			BÝVANIE - RODINNÉ DOMY
			BÝVANIE - BYTOVÉ DOMY
			OBČIANSKA VYBAVENOSŤ
			ŠPORT, REKREÁCIA
			SKLADY, VÝROBA, PODNIKATEĽSKÉ AKTIVITY
			POL'NOHOSPODÁRSKA VÝROBA
			CINTORÍN
			VODNÝ TOK, VODNÁ PLOCHA
			ŽELEZNICA
			PROTIHLUKOVÁ BARIÉRA
			CESTA I. TRIEDY - I/61
			ZÁSOBOVACÍ VODOVOD DN 500
			VVTL MEDZIŠTÁTNY PLYNOVOD
			VTL PLYNOVOD
			STL PLYNOVOD
			VZDUŠNÉ ELEKTRICKÉ VEDENIE 22 kV
			TRAFOSTANICA
			VZDUŠNÉ EL. VEDENIE 22 kV NA ZRUŠENIE
			KÁBLOVÉ ELEKTRICKÉ VEDENIE 22 kV
			OCHRANNÉ PÁSMA ROZNEHO DRUHU
	ZMENA 6/2020		
			HRANICA ZMENY 6/2020



ZMENA 6/2020
ÚZEMNÝ PLÁN OBCE ČERVENÍK
NÁVRH
OBSTARÁVATEĽ : OBEC ČERVENÍK
SPRACOVATEĽ : A5ATELIÉR ARCHITEKTÚRY A URBANIZMU TRNAVA

ENERGETIKA

HLAVNÝ RIEŠITEĽ : ING.ARCH. PETER ODOGA

1:5 000 **5** 02/2021