

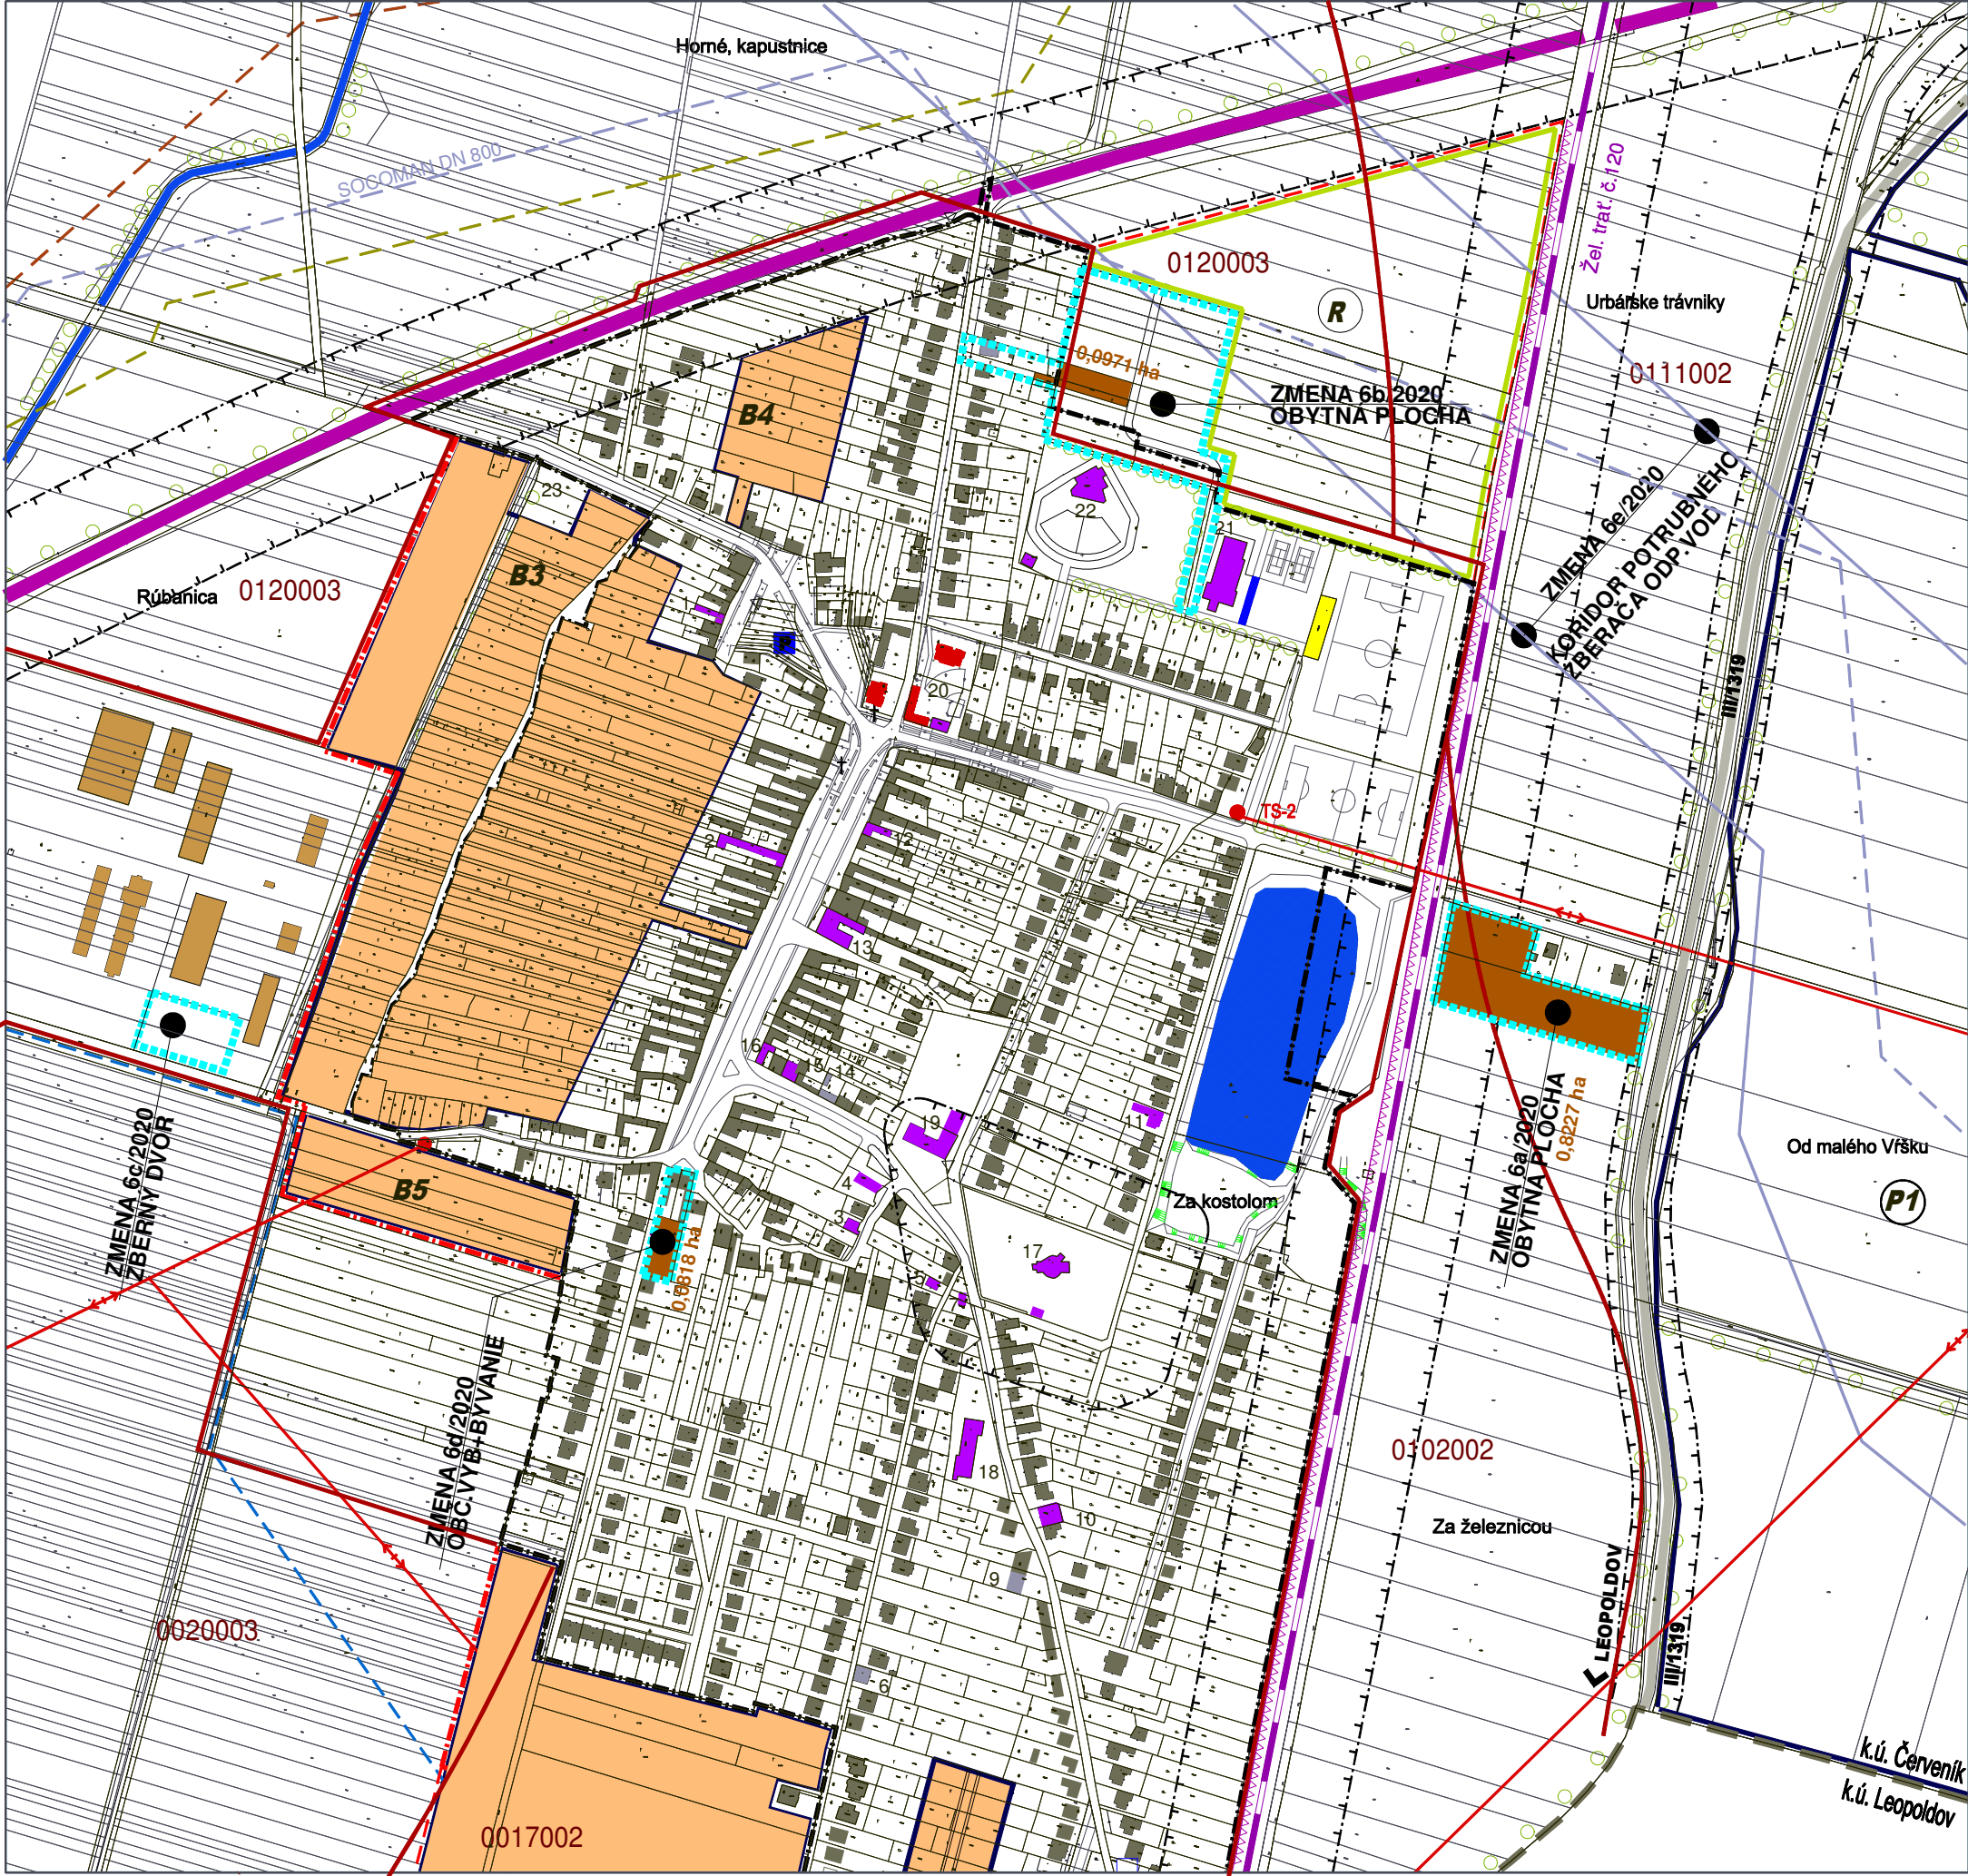


ÚZEMNÝ PLÁN OBCE ČERVENÍK - ZMENY A DOPLNKY - 6/2020

 

JESTV. STAV	NÁVRH	VÝHLAD	
			HRANICA KATASTRA
			HRANICA ZASTAVANÉHO ÚZEMIA
	(B1-B6)		BYVANIE - RODINNÉ DOMY
			BYVANIE - BYTOVÉ DOMY
			OBČIANSKA VYBAVENOSŤ
		(R)	ŠPORT, REKREÁCIA
	(P1)		SKLADY, VÝROBA, PODNIKATEĽSKÉ AKTIVITY
			POĽNOHOSPODÁRSKA VÝROBA
			CINTORÍN
			VODNÝ TOK, VODNÁ PLOCHA
			ŽELEZNICA
			PROTIHLUKOVÁ BARIÉRA
			CESTA I. TRIEDY - I/61
			CESTA III. TRIEDY - ZBERNÁ KOMUNIKÁCIA B1
			HRANICA BPEJ, KÓD, SKUPINA
			VYUŽITIE PF NA NEPOĽNOHOSP. ÚČELY
			OCHRANNÉ PÁSMA ROZNEHO DRUHU
	ZMENA 6/2020		
			HRANICA ZMENY 6/2020
			VYUŽITIE PF NA NEPOĽNOHOSP. ÚČELY

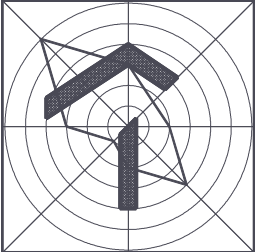

ZMENA 6/2020
ÚZEMNÝ PLÁN OBCE ČERVENÍK

OBSTARÁVATEĽ : OBEC ČERVENÍK
SPRACOVATEĽ : ASATELIÉR ARCHITEKTÚRY A URBANIZMU TRNAVA

PERSPEKTÍVNE VYUŽITIE PF
NA NEPOĽNOHOSPODÁRSKE ÚČELY

HLAVNÝ RIEŠITEĽ : ING. ARCH. PETER ODNOGA

1:5 000

6

02/2021