




JESTV. STAV	NÁVRH	VÝHLAD	
			HRANICA KATASTRA
			HRANICA ZASTAVANÉHO ÚZEMIA
			HRANICA ZMENY 1/2011
			HRANICA ZÁVAZNÝCH ČASTÍ - PL.BÝVANIA
			POMEDZI CESTY
			ZÁHRADY
			RUBANICA
			PRI CESTE
			DOLNÉ KONOPNICE
			PRI IHRISKU
			BYTOVÝ DOM S OBČIANS.VYBAVENOSŤOU
			HRANICA ZÁV.ČASTÍ - PLOCHY VÝROBY
			PRÍEMYSELNÝ PARK LEOPOLDOV-ČERVENÍK
			HRANICA ZÁV. ČASTÍ - PLOCHY POL.VÝROBY
			POLNOHOSPODÁRSKE DRUŽSTVO
			ŠPORTOVÝ AREÁL
			CINTORÍN
			ŤAŽBA ŠTRKOV ČERVENÍK
			CHRÁNENÝ AREÁL
			REGIONÁLNE BIOCENTRUM
			MIESTNE BIOCENTRUM
			HRANICA ZÁV.ČASTÍ - ZMIEŠANÉ ÚZEMIE
			LÍNIOVÁ A VYSOKÁ SPRIEVODNÁ ZELEN'
			VPS LÍNIOVÉ
			REALIZÁCIA MIEST.OBSLUŽ.KOMUNIKÁCIÍ
			ÚPRAVA DOPRAVNÉHO PRIESTORU ULÍC
			CYKLOTRASA
			VÝSTAVBA A REKONŠTRUKCIA TRAFOSTANÍC
			VÝSTAVBA A REKONŠTRUKCIA EL.SIETE VN
			VÝSTAVBA A REKONŠTRUKCIA EL.SIETE NN
			REALIZÁCIA KANALIZAČNEJ SIETE
			REALIZÁCIA PLYNOFIKÁCIE
			REALIZÁCIA VODOVODNEJ SIETE
			VÝSTAVBA A REKONŠTRUKCIA VO
			REALIZÁCIA TELEKOMUNIKAČNEJ SIETE
			VNÚTROAREÁLOVÁ IZOLAČNÁ ZELEN'
			ZÁSOBOVACÍ VODOVOD DN 500
			VÝTLAČNÁ KANALIZÁCIA
			ČERPACIA STANICA SPLAŠKOVÝCH VOD
			VVTL MEDZIŠTÁTNY PLYNOVOD
			VTL PLYNOVOD
			STL PLYNOVOD
			REGULAČNÁ STANICA PLYNU VTL/STL
			VZDUŠNÉ ELEKTRICKÉ VEDENIE 22 kV
			TRAFOSTANICA
			HORÚCOVOD
			HYDROMELIORAČNÉ STAVBY
			ZÓNA HAVÁRNEHO PLÁNOVANIA 5 KM
			NALETOVÝ KUŽEL LETISKA PIAŠŤANY
			CHRÁNENÉ LOŽISKOVÉ ÚZEMIE MADUNICE
			DOBYVACÍ PRIESTOR TRAKOVICE
			OCHRANNÉ PÁSMO ROZNEHO DRUHU

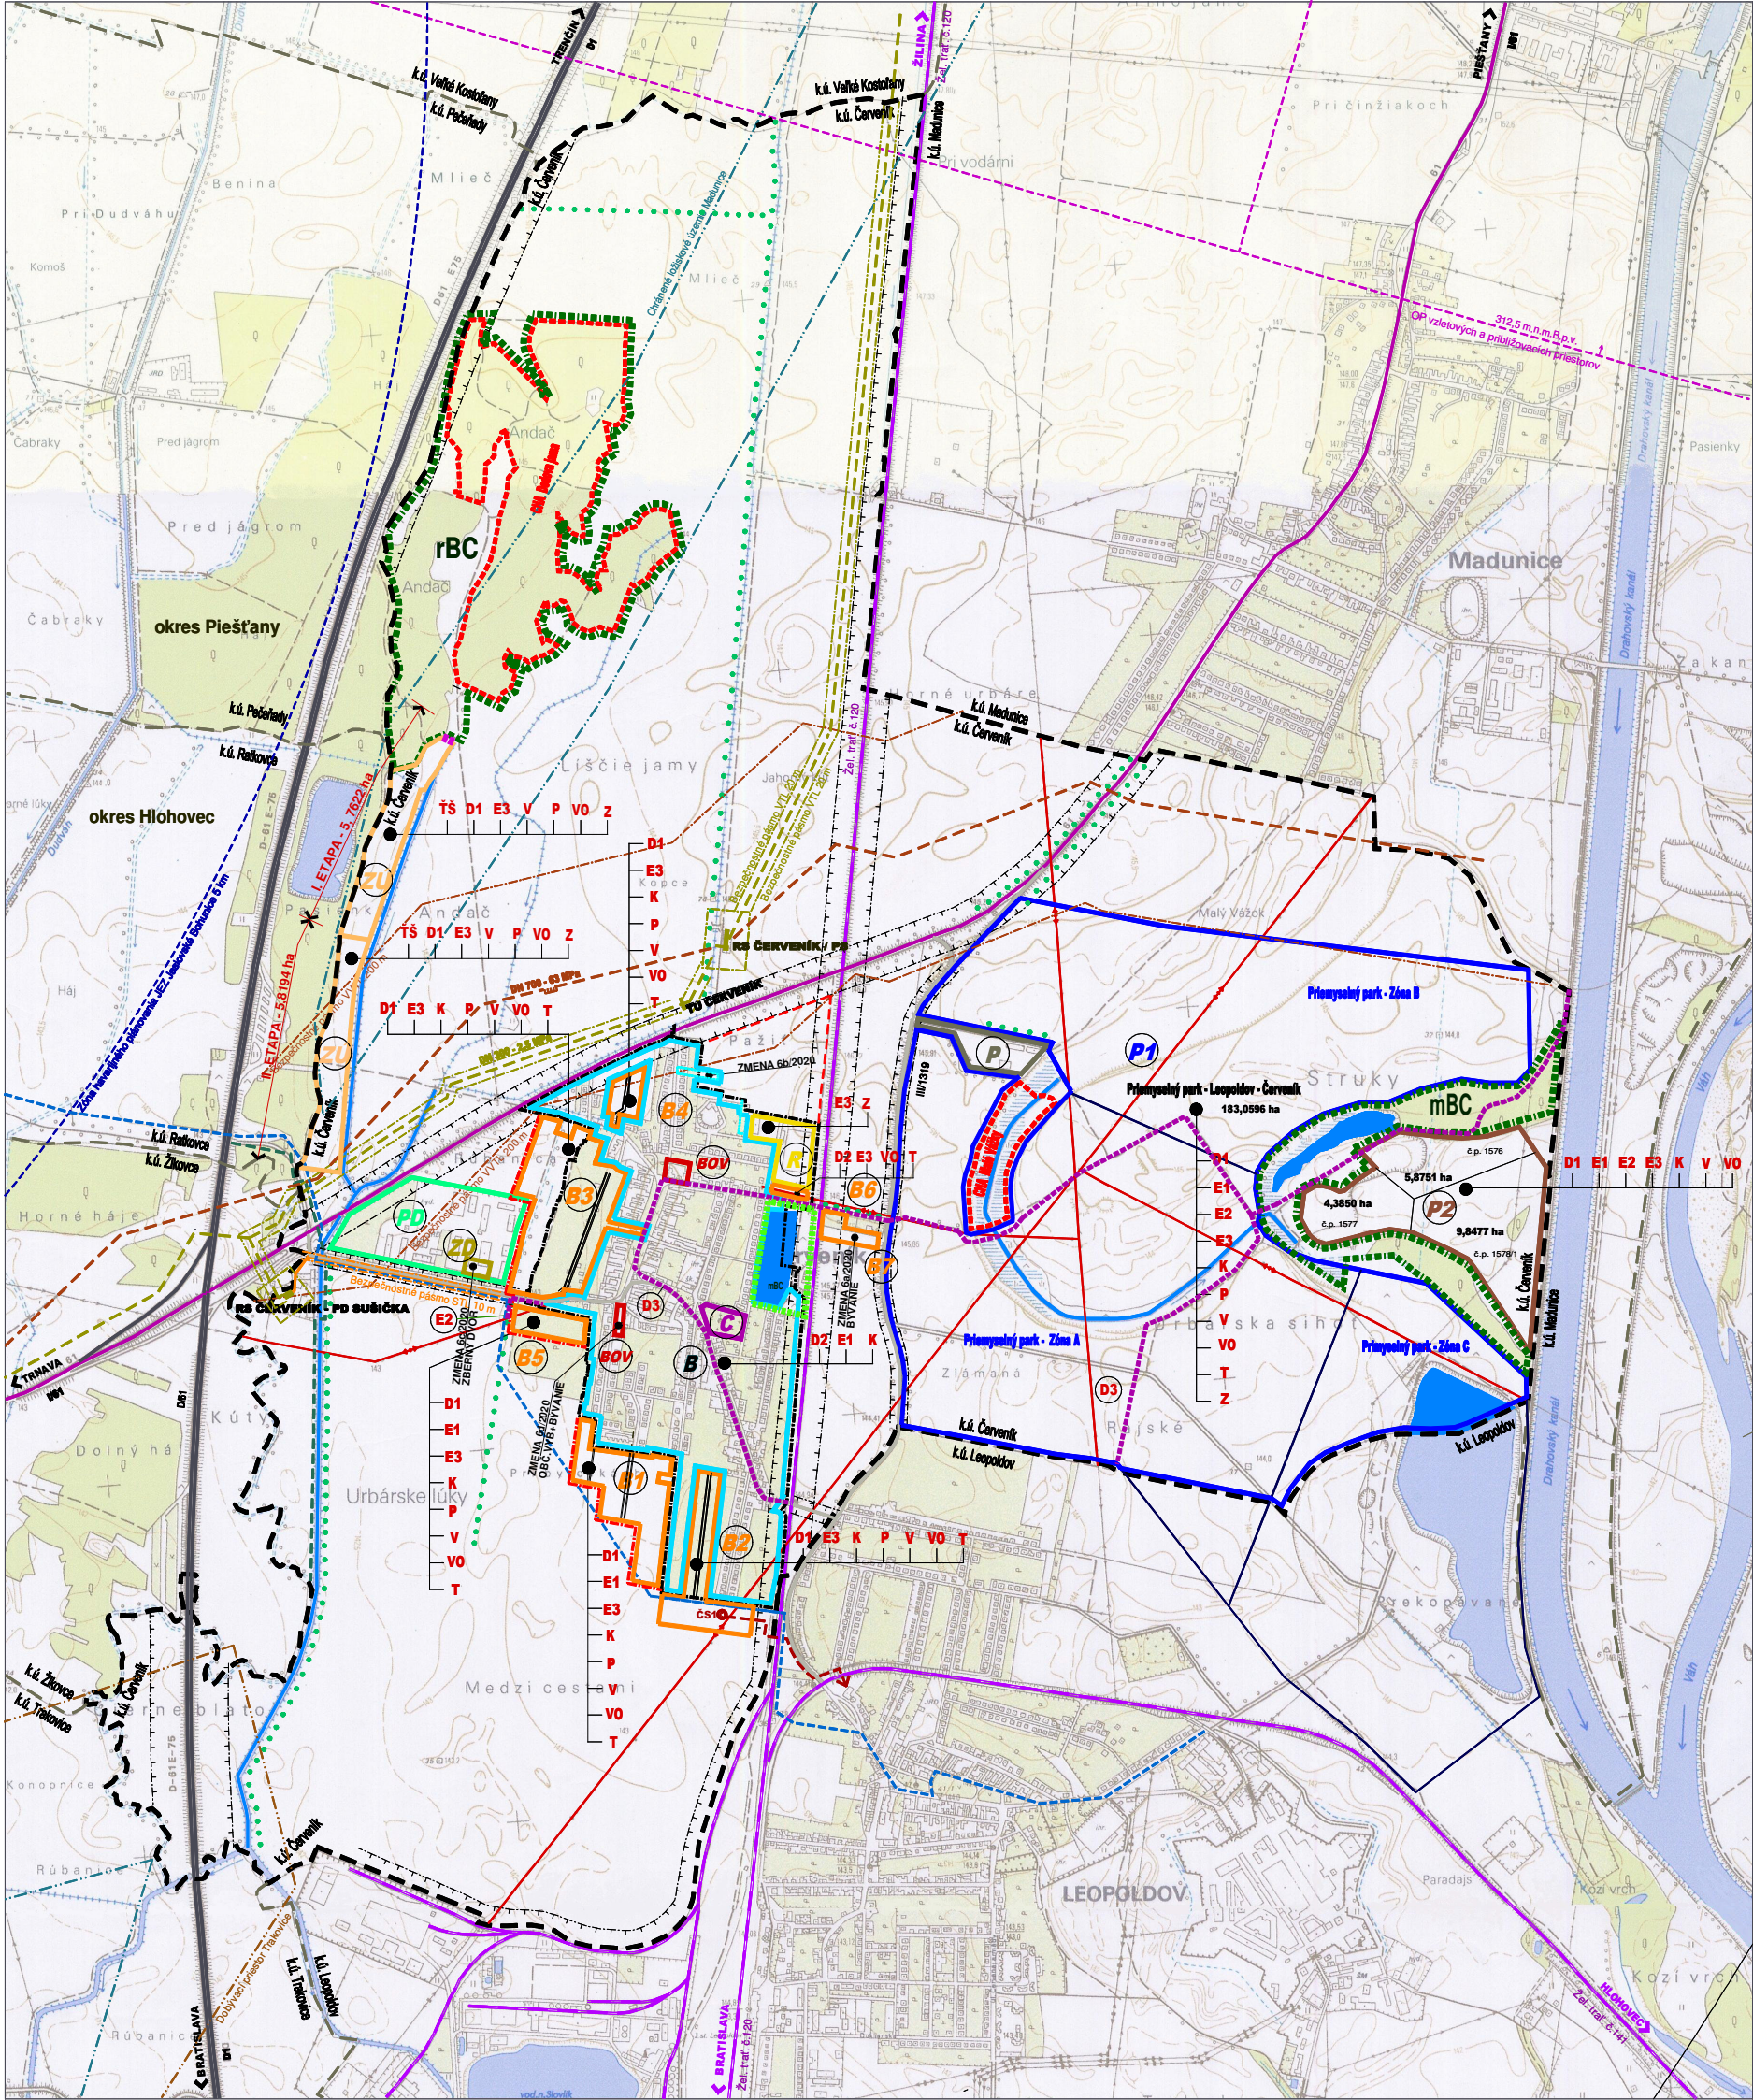

ZMENA 6/2020

ÚZEMNÝ PLÁN OBCE ČERVENÍK

OBSTARÁVATEĽ : OBEC ČERVENÍK

SPRACOVATEĽ : AS ATÉLIER ARCHITEKTÚRY A URBANIZMU TRNAVA

SCHÉMA ZÁVAZNÝCH ČASTÍ A VPS

HLAVNÝ RIŠITEĽ : ING.ARCH. PETER ODNOGA

1:15 000702/2021