



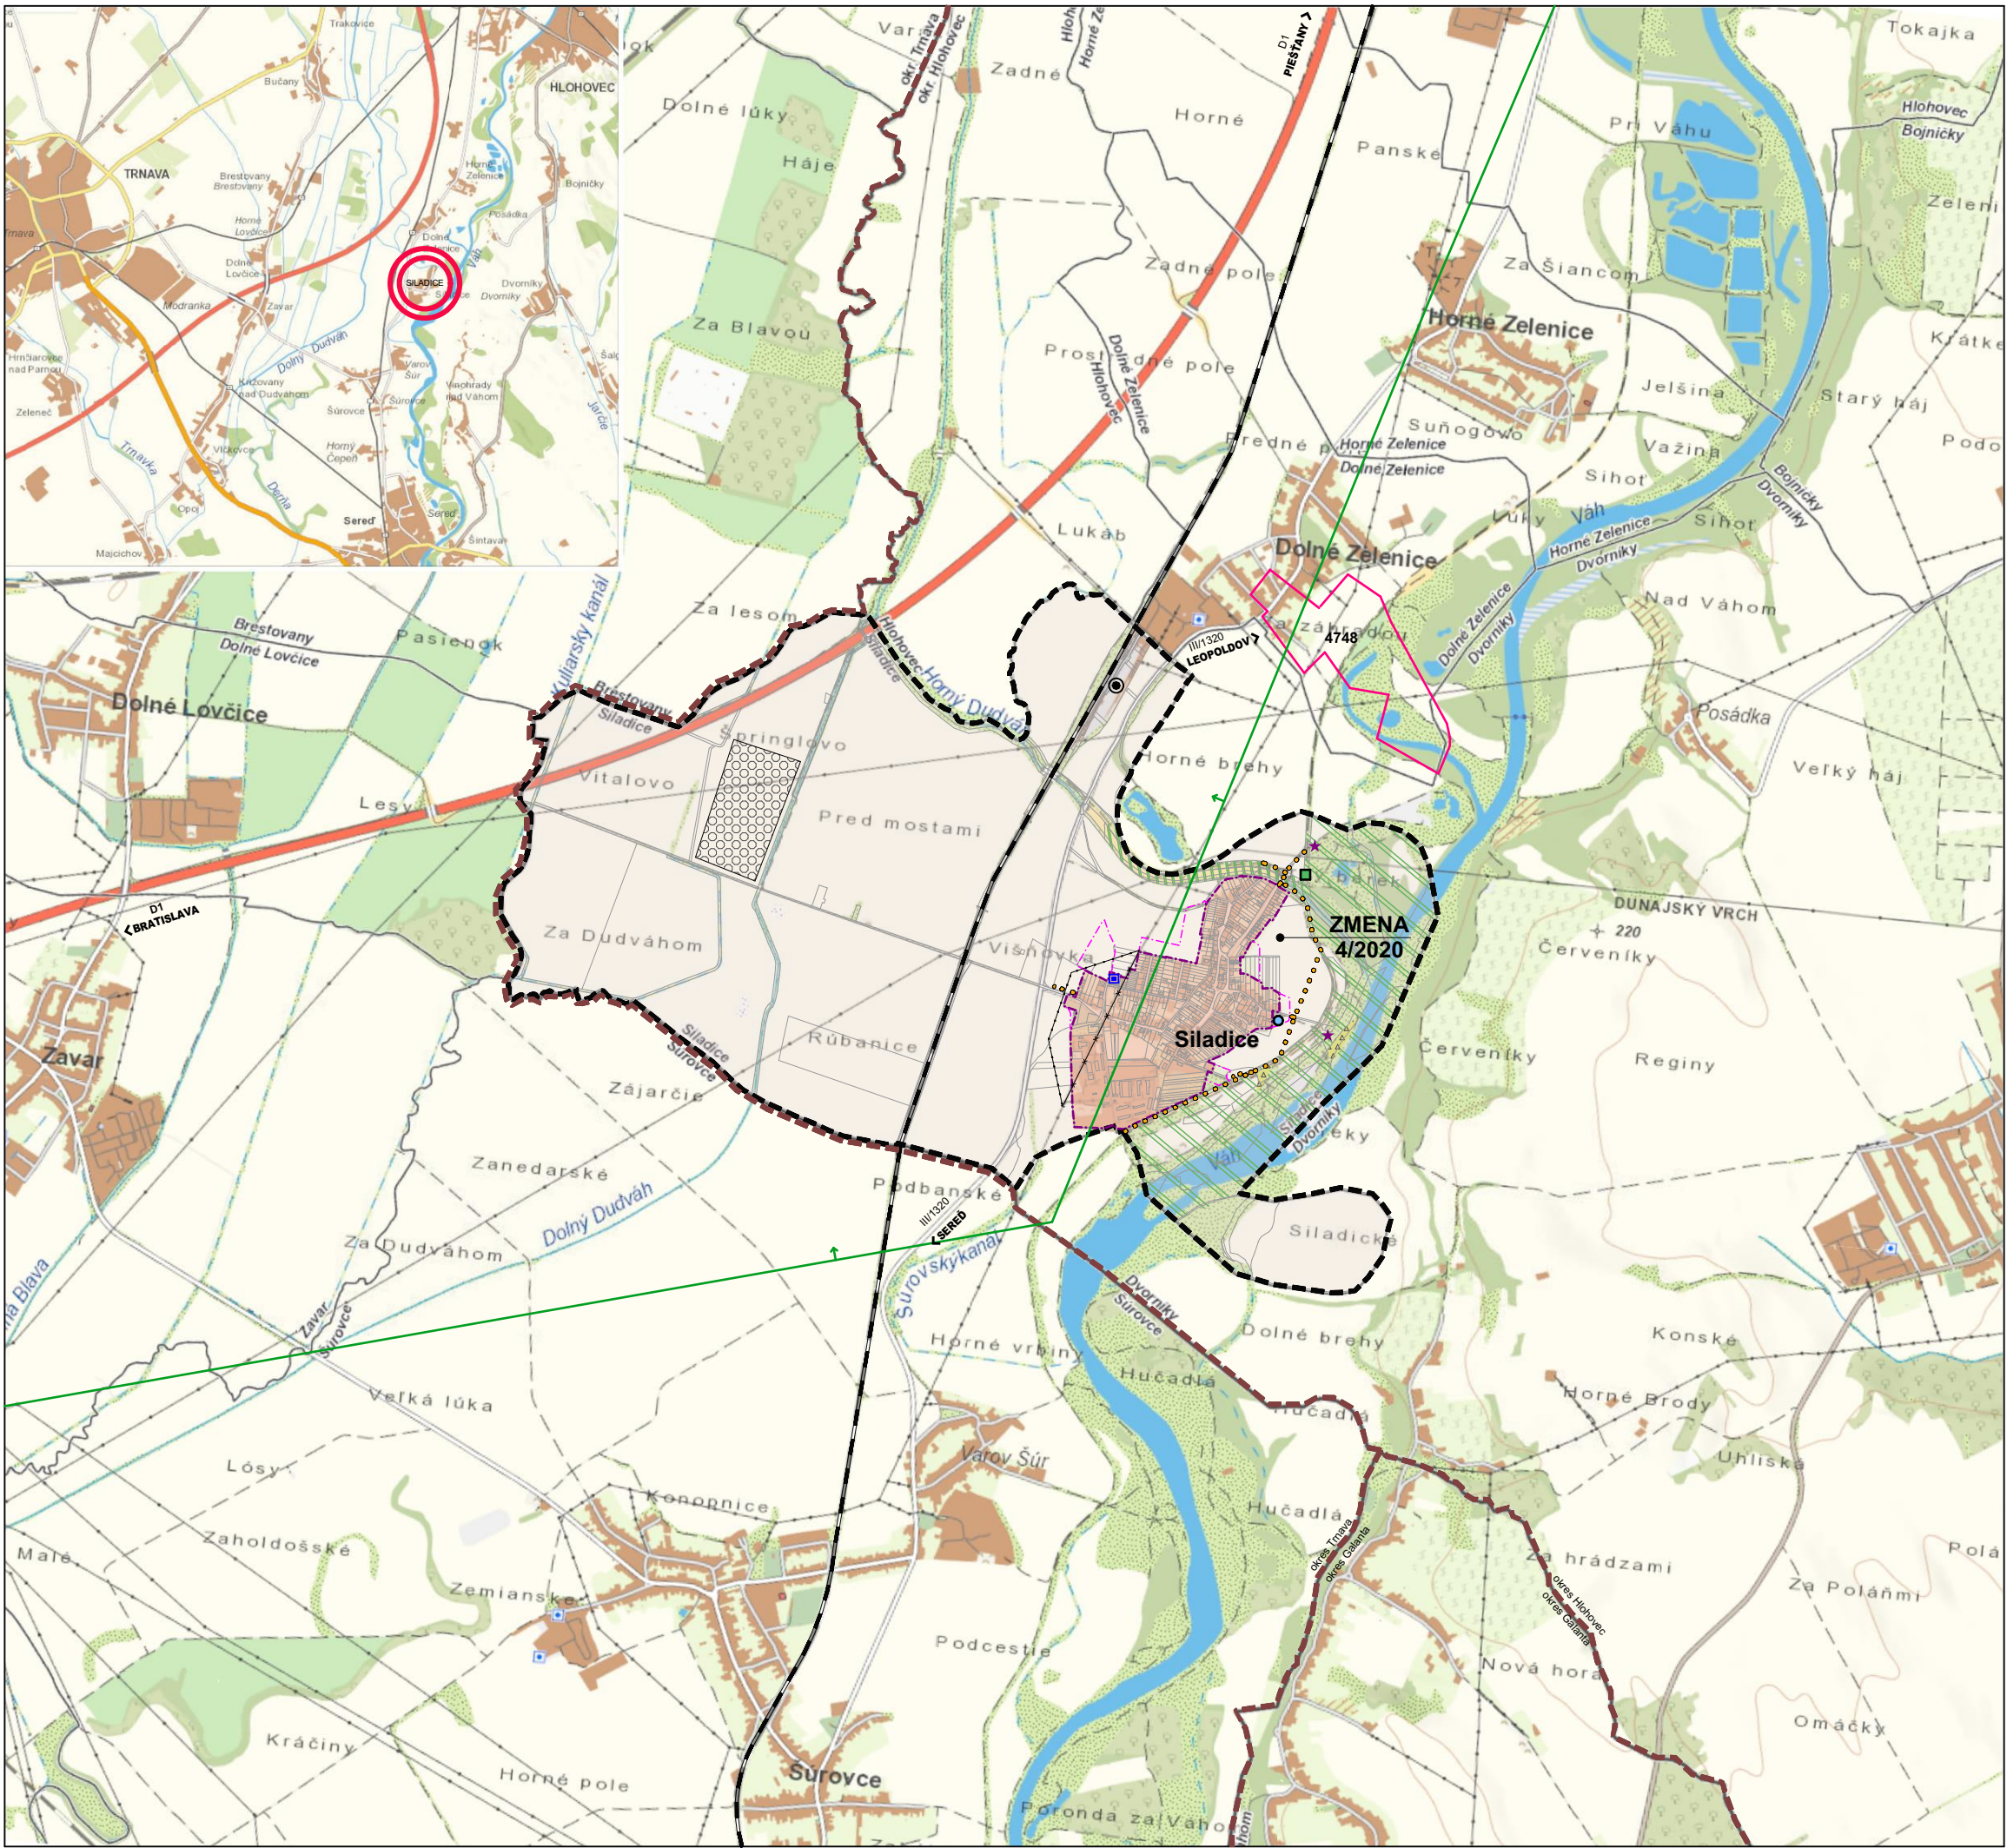

JESTV. STAV	NÁVRH	VÝHLAD	
			HRANICA OKRESU
			HRANICA KATASTRA
			HRANICA ZASTAVANÉHO ÚZEMIA
			ZASTAVANÉ ÚZEMIE OBCE
			VODNÉ TOKY A PLOCHY
			DIALNICA D1
			CESTA I. TRIEDY / V OBCE ZBERNÁ KOMUNIK.
			TRASA ŽELEZNICE
			ŽELEŽNIČNÁ STANICA
			CYKLOTRASA
			SKLÁDKA ODVEZENÁ
			SKLÁDKA UPRAVENÁ
			SKLÁDKA OPUSTENÁ BEZ PREKRYTIA
			NÍZKE RADÓNOVÉ RIZIKO
			STREDNÉ RADÓNOVÉ RIZIKO
			ODKRYTÉ PLOCHY ŠTRKOPIESKOV
			LOŽISKÁ NEVYHRADENÉHO NERASTU DOLNÉ ZELEŇICE, ŠTRKOPIESKY, PIESKY
			PRIESKUMNÉ ÚZEMIE P3/14-TRNAVA HORNÝ PRÁNY P3/14
			BIOKORIDOR NADREGIONÁL. VÝZNAMU nBK1
			BIOKORIDOR REGIONÁLNEHO VÝZNAMU rBK8
			VODNÝ ZDROJ
			LOŽISKO NERASTNÝCH SUROVÍN
			NADRADENÉ TRASY ELEKTRICKEJ SIETE
			ZRUŠENÉ TRASY ELEKTRICKEJ SIETE

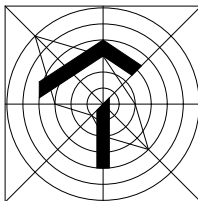

NÁVRH

ÚZEMNÝ PLÁN OBCE SILADICE ZMENY A DOPLNKY 4/2020

OBSTARÁVATEĽ : OBEC SILADICE
SPRACOVATEĽ : A5 ATELIER ARCHITEKTÚRY A URBANIZMU TRNAVA

ZÁUJMOVÉ ÚZEMIE - KATASTER
ŠIRŠIE VZŤAHY

HLAVNÝ RIEŠITEĽ : ING.ARCH. PETER ODNAGA, ING.ARCH. TAMARA ČENDULOVÁ


1:30 000

1

03/2021



JESTV. STAV	NÁVRH	VÝHLAD	
---	---	---	HRANICA KATASTRA
---	---	---	HRANICA ZASTAVANÉHO ÚZEMIA
	---	---	HRANICA ZMENY 4/2020
	---	---	HRANICA ROZVOJOVÝCH LOKALÍT
	2/...	2/...	OZNAČENIE ROZVOJOVÉHO ZÁMERU
	.../o,z,r,v...	.../o,z,r,v...	OBYTNÉ, ZMIEŠANÉ, REKREAČNÉ A VÝROBNÉ ÚZEMIE
			PLOCHY BÝVANIA - RODINNÉ DOMY / ZÁHRADY, ROLE /
			PLOCHY BÝVANIA - RODINNÉ DOMY - PRELUKY
			PLOCHY BÝVANIA - RODINNÉ DOMY S PODNIKATEL' AKTIVITAMI
			PLOCHY BÝVANIA - BYTOVÉ DOMY
			PLOCHY OBČIANSKEJ VYBAVENOSTI
			PLOCHY ŠPORTU A REKREAČIE
			PLOCHY SKLADOV, VÝROBY A PODNIKATEL' AKTIVÍT
			PLOCHY POĽNOHOSPODÁRSKEJ VÝROBY
			PLOCHY A ZARIADENIA TECHNICKEJ INFRASTRUKTÚRY
			VODNÉ PLOCHY A TOKY
			ŠPECIÁLNA ZELEN' - CINTORÍN
			VEREJNÁ, SPRIEVODNÁ A PARKOVÁ ZELEN'
			LÍNIOVÁ A VYSOKÁ SPRIEVODNÁ ZELEN'-STROMORADIA
			NELESNÁ DREVINNÁ VEGETÁCIA
			OSTATNÉ PLOCHY, TRVALO TRÁVNATÉ PORASTY
			ORNÁ PÓDA MIMO ZASTAVANÉHO ÚZEMIA
			ORNÁ PÓDA POD ZÁVLAHAMI
			ODKRYTÉ PLOCHY ŠTRKOPIESKOV
			PLOCHY SÚKROMNEJ ZELENÉ, SADY, ZÁHRADY
			BIOKORIDOR NADREGIONÁLNEHO VÝZNAMU nBK1
			BIOKORIDOR REGIONÁLNEHO VÝZNAMU rBK8
			ÚZEMNÁ REZERVA PRE SPLAVNENIE VÁHU
			ÚZEMIE NAVRHNUTÉ NA REVITALIZÁCIU VEREJ. ZELENÉ
			INTERAKČNÝ PRVOK PLOŠNÝ
			ÚZEMIE NAVRHNUTÉ NA ZVÝŠENIE EKOLOGICKEJ STABILITY
			HRANICA, KÓD A SKUPINA BPEJ
			CYKLOTRASA
			KORIDORY DOPRAVY - KOMUNIKÁCIE
			PEŠIE TRASY - CHODNÍKY
			OCHRANNÉ PÁSMO (HYGIENICKÉ A BEZPEČNOSTNÉ)
			UPRAVENÁ SKLÁDKA S PREKRYTÍM
			OPUSTENÁ SKLÁDKA BEZ PREKRYTIA
			PARKOVISKO
			ZASTÁVKA HROMADNEJ DOPRAVY
			ČISTIČKA ODPADOVÝCH VÔD
			VODOJEM
			TRAFOSTANICA
			NADRADENÉ TRASY ELEKTR. SIETE NADZEMNÉ / PODZEMNÉ

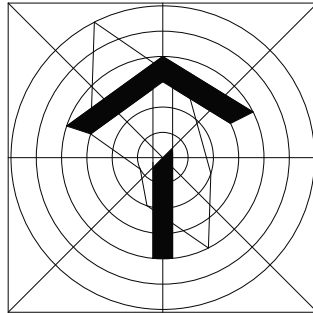


NÁVRH
ÚZEMNÝ PLÁN OBCE SILADICE
ZMENA Č.4/2020

OBSTARÁVATEĽ : OBEC SILADICE
SPRACOVATEĽ : A5 ATELIER ARCHITEKTÚRY A URBANIZMU TRNAVA


KOMPLEXNÝ NÁVRH
PRIESTOROVÉHO USPORIADANIA, FUNKČNÉHO VYUŽÍVANIA ÚZEMIA
ING.ARCH. PETER ODNOGA; ING.ARCH. TAMARA ČENDULOVÁ

EXISTUJÚCE ZARIADENIA A AREÁLY VYBAVENOSTI, VÝROBY A ŠPORTU

- | | | | |
|---|--|----|----------------------------|
| 1 | KULTÚRNY DOM, OBEČNÝ ÚRAD, KNIŽNICA | 9 | EVANGELICKÝ KOSTOL |
| 2 | KLASICISTICKÁ KÚRIA | 10 | POŠTA, ZDRAVOTNÉ STREDISKO |
| 3 | DOM SMÚTKU | 11 | OBCHOD |
| 4 | RÍMSKO-KATOLICKÝ KOSTOL | 12 | POHOSTINSTVO |
| 5 | ZÁKLADNÁ ŠKOLA (1.-4.ROČNÍK) | 13 | KERAMICKÁ DIELŇA |
| 6 | MATERSKÁ ŠKOLA, ADMIN.BUDOVA PD SILADICE | 14 | AREÁL FUTBALOVÉHO IHRISKA |
| 7 | ŠATNEA BUFET PRI FUTBALOVOM IHRISKU | 15 | AREÁL PD SILADICE |
| 8 | OBCHOD, POHOSTINTVO | 16 | LA PREMA |

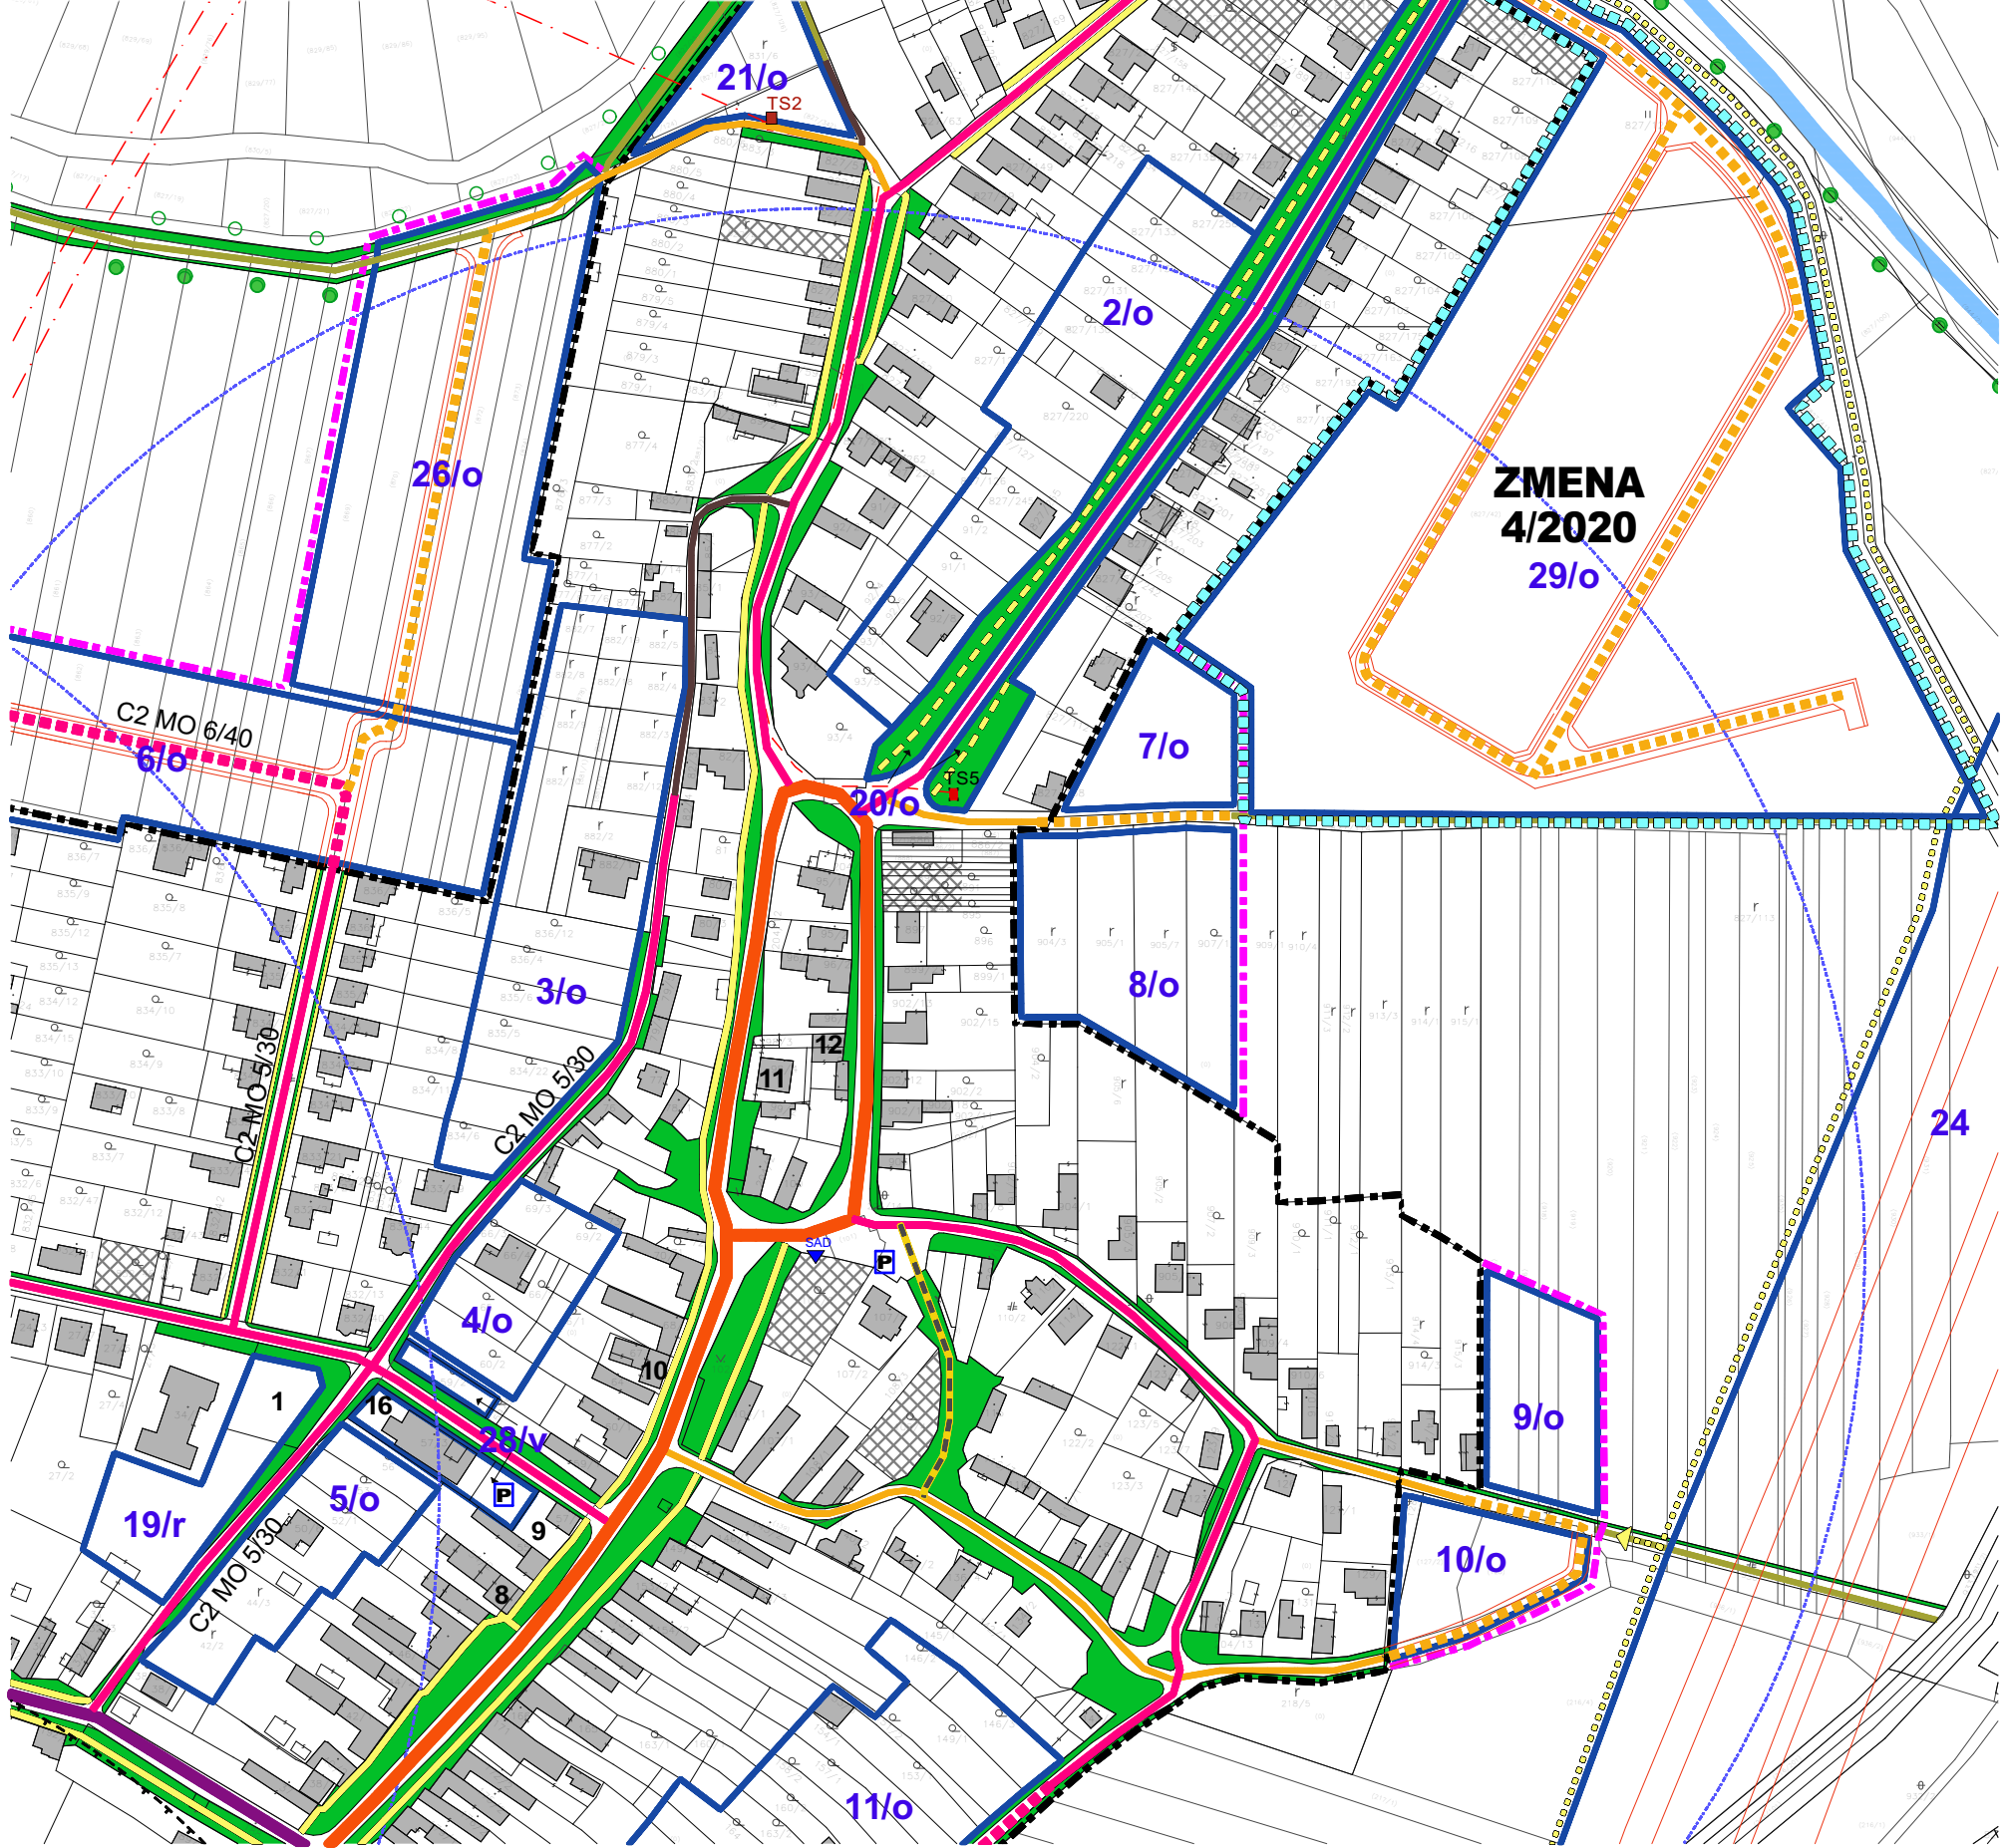

JESTV.STAV	NÁVRH	VÝHLAD	
---	---	---	HRANICA KATASTRA
---	---	---	HRANICA ZASTAVANÉHO ÚZEMIA
	---	---	HRANICA ZMENY 4/2020
	---	---	HRANICA ROZVOJOVÝCH LOKALÍT
	2/...	2/...	OZNAČENIE ROZVOJOVÉHO ZÁMERU
	.../o,z,r,v	.../o,z,r,v	OBYTNÉ, ZMIEŠANÉ, REKREAČNÉ A VÝROBNÉ ÚZEMIE
	---	---	ZASTAVANÉ / ROZVOJOVÉ PLOCHY
	---	---	PRELUKY
	---	---	VODNÉ PLOCHY A TOKY
+	+	+	ŠPECIÁLNA ZELEŇ - CINTORÍN
---	---	---	VEREJNÁ, SPRIEVODNÁ A PARKOVÁ ZELEŇ
o	o	o	LÍNOVÁ A VYSOKÁ SPRIEVODNÁ ZELEŇ-STROMORADIA
---	---	---	B2 HLAVNÁ ZBERNÁ KOMUNIK.- ŠTÁTNA CESTA III/1320
---	---	---	B2 HLAVNÁ ZBERNÁ MK S OBSLUHOU - ŠTÁTNA CESTA III/1324
---	---	---	C1 OBSLUŽNÁ KOMUNIKÁCIA SPOLOČEN.VÝZNAMU
---	---	---	C2 HLAVNÁ OBSLUŽNÁ KOM.SPOLOČEN.VÝZNAMU - MK II.TR.
---	---	---	C3 OBSLUŽNÁ KOMUNIKÁCIA PRÍSTUPOVÁ - MK III.TR.
---	---	---	D1 SAMOSTATNÝ CHODNÍK ČIASTOČNE POJAZDNÝ
---	---	---	SKĽUDNENÁ KOMUNIKÁCIA - OBYTNÁ ULICA
---	---	---	D3 SAMOSTATNÝ SPEVNENÝ CHODNÍK PRI MK
---	---	---	ÚČELOVÁ KOMUNIKÁCIA
---	---	---	NESPEVNENÁ POĽNÁ CESTA
P	P	P	PARKOVISKO
▼SAD	▼SAD	▼SAD	ZASTÁVKA HROMADNEJ DOPRAVY/IZOCHRÓMA DOSTUPNOSTI
---	---	---	CYKLOTRASA
---	---	---	KORIDORY DOPRAVY - KOMUNIKÁCIE
---	---	---	OCHRANNÉ PÁSMO (HYGIENICKÉ A BEZPEČNOSTNÉ)
---	---	---	ČISTIČKA ODPADOVÝCH VÔD
VODOJEM	VODOJEM	VODOJEM	VODOJEM
TS1	TS5	TS5	TRAFOSTANICA
---	---	---	NADRADENÉ TRASY ELEKTR. SIETE NADZEMNÉ / PODZEMNÉ

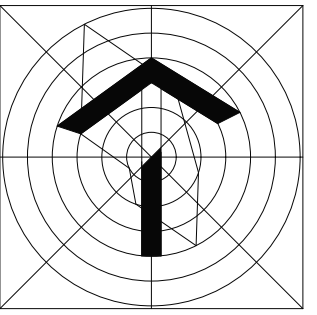

NÁVRH

ÚZEMNÝ PLÁN OBCE SILADICE
ZMENA Č.4/2020

OBSTARÁVATEĽ : OBEC SILADICE
SPRACOVATEĽ : A5 ATELIÉR ARCHITEKTÚRY A URBANIZMU TRNAVA

DOPRAVA

ING.ARCH. PETER ODNAGA; ING.ARCH. TAMARA ČENDULOVÁ

1:2880

3

03/2021

EXISTUJÚCE ZARIADENIA A AREÁLY VYBAVENOSTI, VÝROBY A ŠPORTU

- 1

KULTÚRNY DOM, OBECNÝ ÚRAD, KNIŽNICA
- 2

KLASICISTICKÁ KÚRIA
- 3

DOM SMÚTKU
- 4

RÍMSKO-KATOLICKÝ KOSTOL
- 5

ZÁKLADNÁ ŠKOLA (1.-4.ROČNÍK)
- 6

MATERSKÁ ŠKOLA, ADMIN.BUDOVA PD SILADICE
- 7

ŠATNEA BUFET PRI FUTBALOVOM IHRISKU
- 8

OBCHOD, POHOSTINTVO
- 9

EVANJELICKÝ KOSTOL
- 10

POŠTA, ZDRAVOTNÉ STREDISKO
- 11

OBCHOD
- 12


POHOSTINTVO
- 13

KERAMICKÁ DIELŇA
- 14


AREÁL FUTBALOVÉHO IHRISKA
- 15

AREÁL PD SILADICE
- 16

LA PREMA

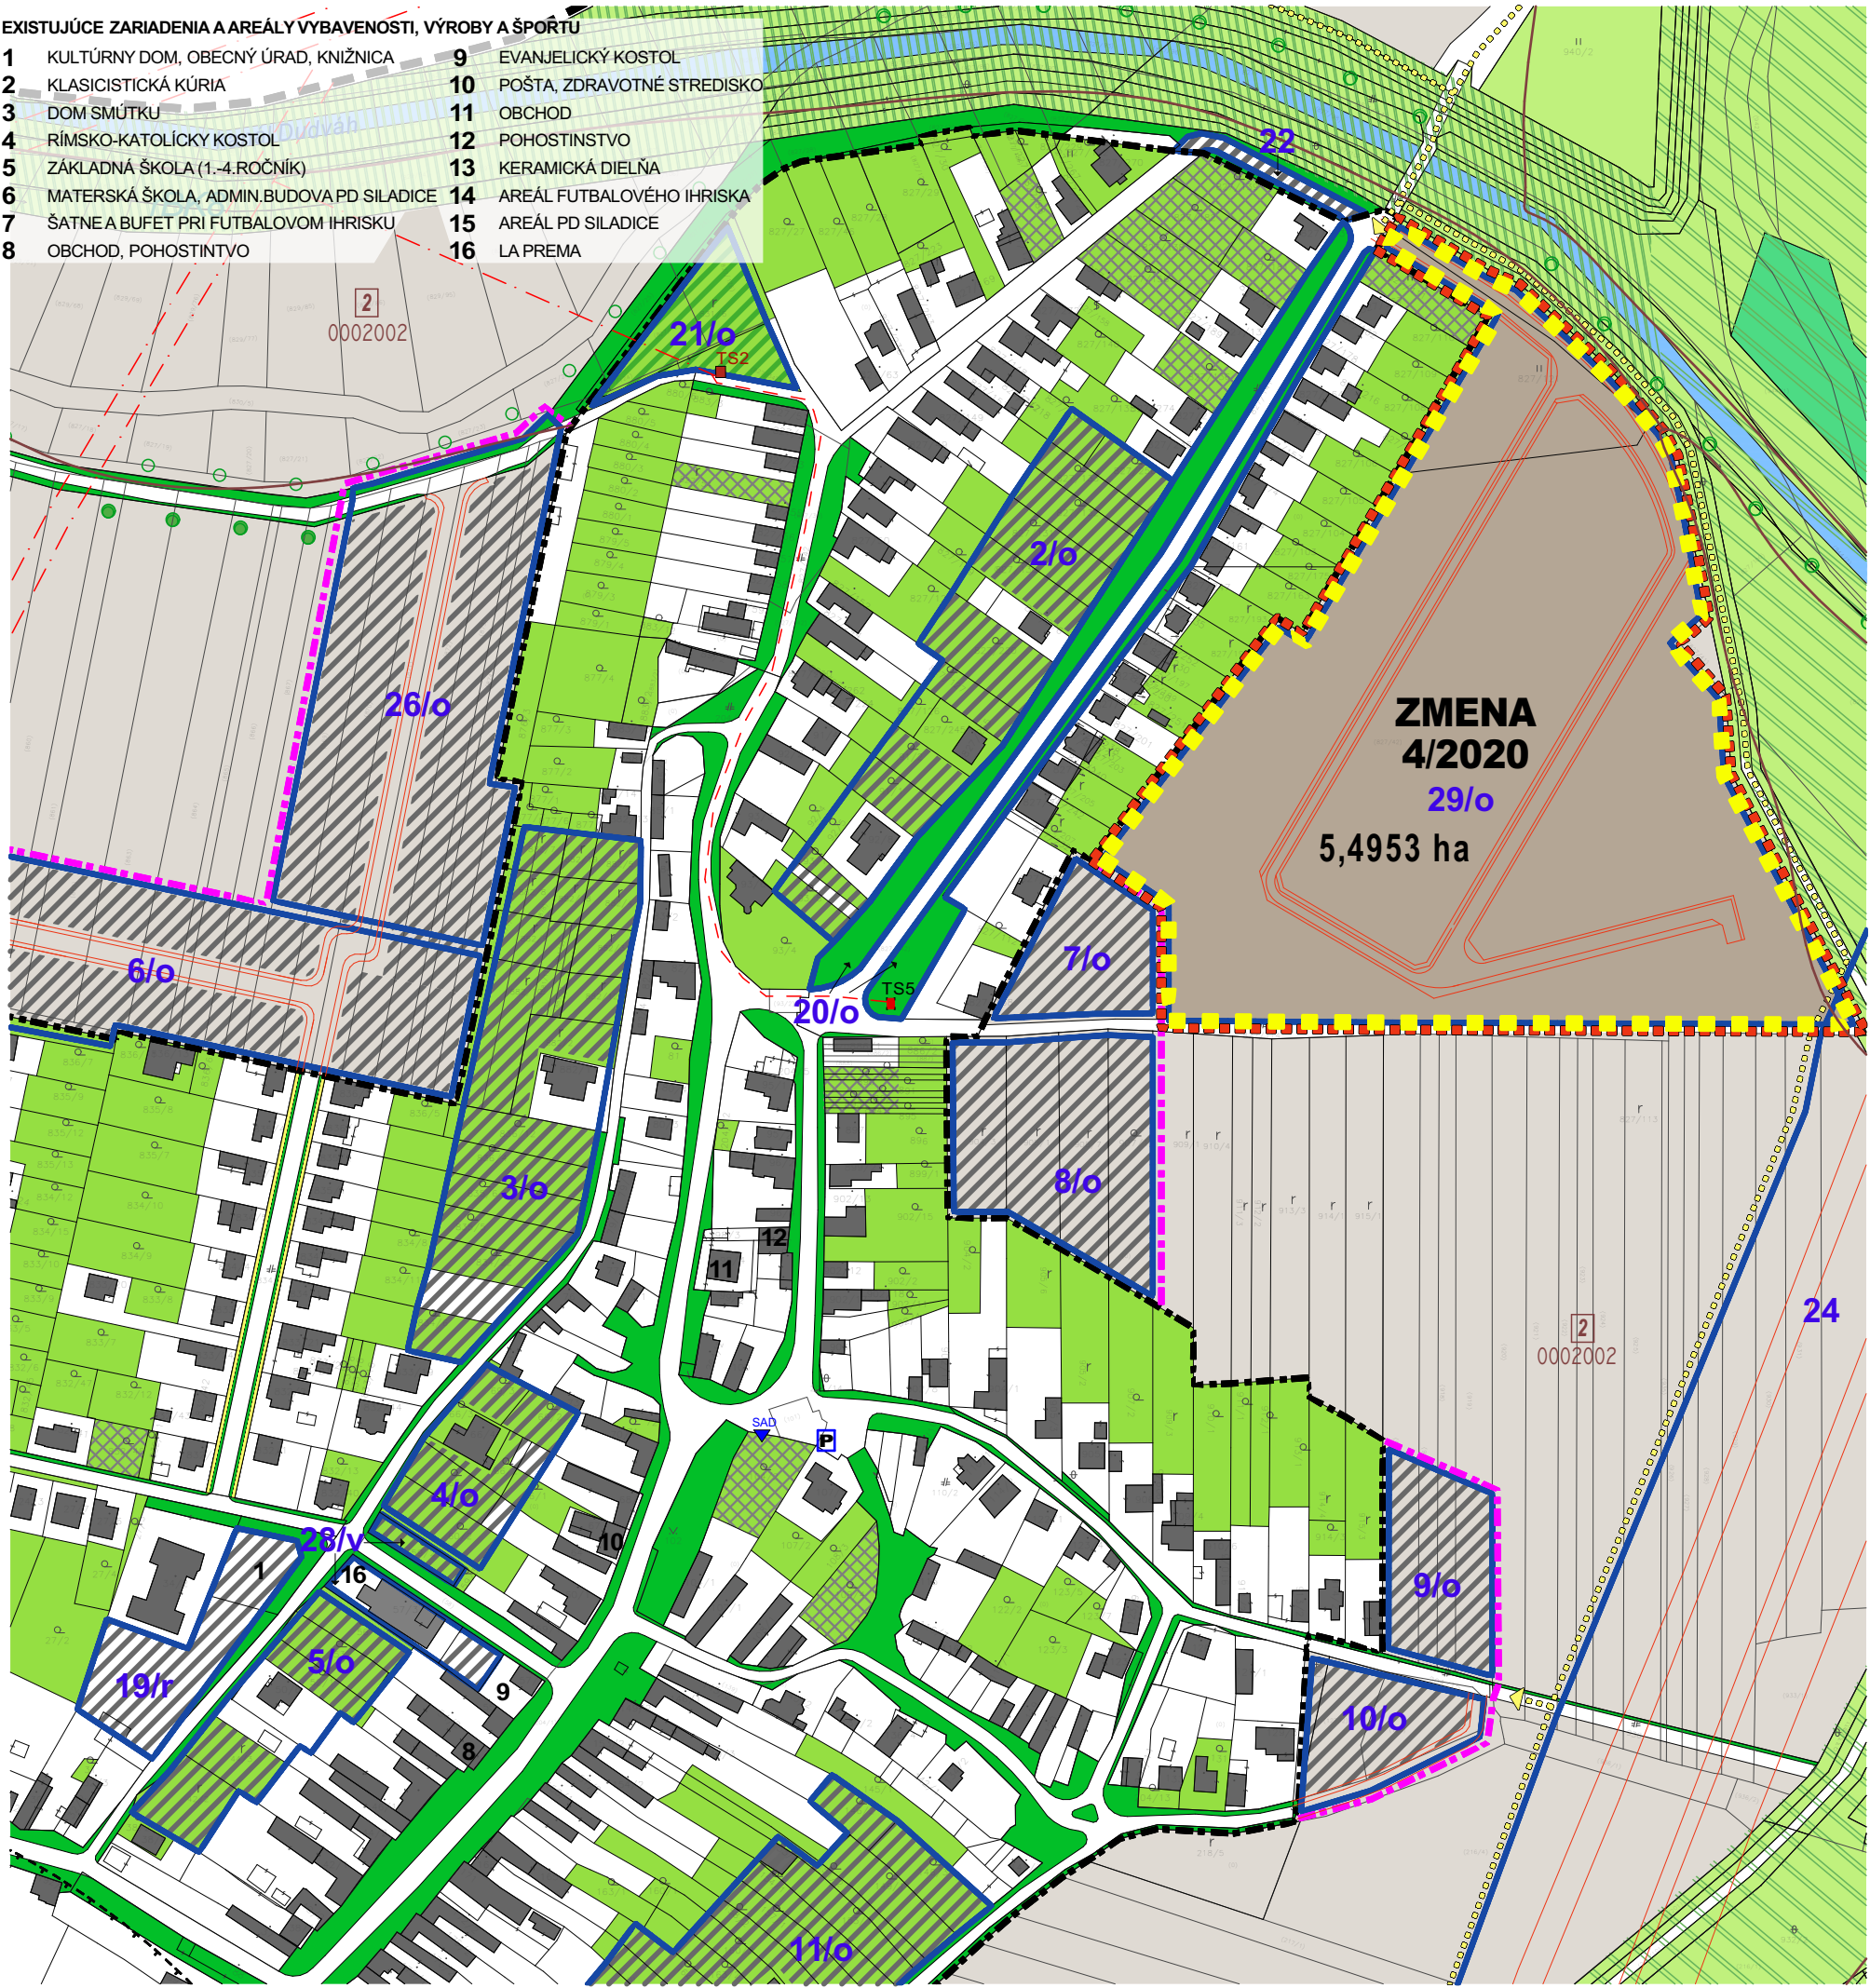

JESTV.STAV	NÁVRH	VÝHLAD	
			HRANICA KATASTRA
			HRANICA ZASTAVANÉHO ÚZEMIA
			HRANICA ZMENY 4/2020
			HRANICA ROZVOJOVÝCH LOKALÍT
			OZNAČENIE ROZVOJOVÉHO ZÁMERU
			OBYTNÉ, ZMIEŠANÉ, REKREAČNÉ A VÝROBNÉ ÚZEMIE
			ZASTAVANÉ / ROZVOJOVÉ PLOCHY
			PRELUKY
			VODNÉ PLOCHY A TOKY
			ŠPECIÁLNA ZELEŇ - CINTORÍN
			VEREJNÁ, SPRIEVODNÁ A PARKOVÁ ZELEŇ
			LÍNOVÁ A VYSOKÁ SPRIEVODNÁ ZELEŇ-STROMORADIA
			NELESNÁ DREVINNÁ VEGETÁCIA
			OSTATNÉ PLOCHY, TRVALO TRÁVNATÉ PORASTY
			HRANICA, KÓD A SKUPINA BPEJ
			ORNÁ PÔDA MIMO ZASTAVANÉHO ÚZEMIA
			ORNÁ PÔDA POD ZÁVLAHAMÍ
			ODKRYTÉ PLOCHY ŠTRKOPIESKOV
			PLOCHY SÚKROMNEJ ZELENÉ, SADY, ZÁHRADY
			BIOKORIDOR NADREGIONÁLNEHO VÝZNAMU nBK1
			BIOKORIDOR REGIONÁLNEHO VÝZNAMU rBK8
			ZÁBER PÔDNEHO FONDU ZMENA 4/2020
			PARKOVISKO
			ZASTÁVKA HROMADNEJ DOPRAVY
			CYKLOTRASA
			KORIDORY DOPRAVY - KOMUNIKÁCIE
			OCHRANNÉ PÁSMO (HYGIENICKÉ A BEZPEČNOSTNÉ)
			ČISTIČKA ODPADOVÝCH VÔD
			VODOJEM
			TRAFOSTANICA
			NADRADENÉ TRASY ELEKTR. SIETE NADZEMNÉ / PODZEMNÉ

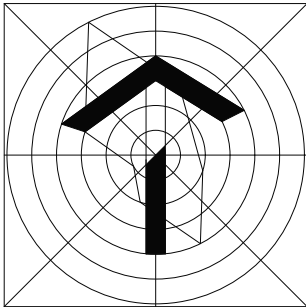

NÁVRH

ÚZEMNÝ PLÁN OBCE SILADICE

ZMENA Č.4/2020

OBSTARÁVATEĽ : OBEC SILADICE

SPRACOVATEĽ : A5 ATELIÉR ARCHITEKTÚRY A URBANIZMU TRNAVA

PERSPEKTÍVNE VYUŽITIE POĽNOHOSP.
PÔDNEHO FONDU NA NEPOĽNOHOSP. ÚČELY

ING.ARCH. PETER ODNOGA; ING.ARCH. TAMARA ČENDULOVÁ

1:2880

5

03/2021

