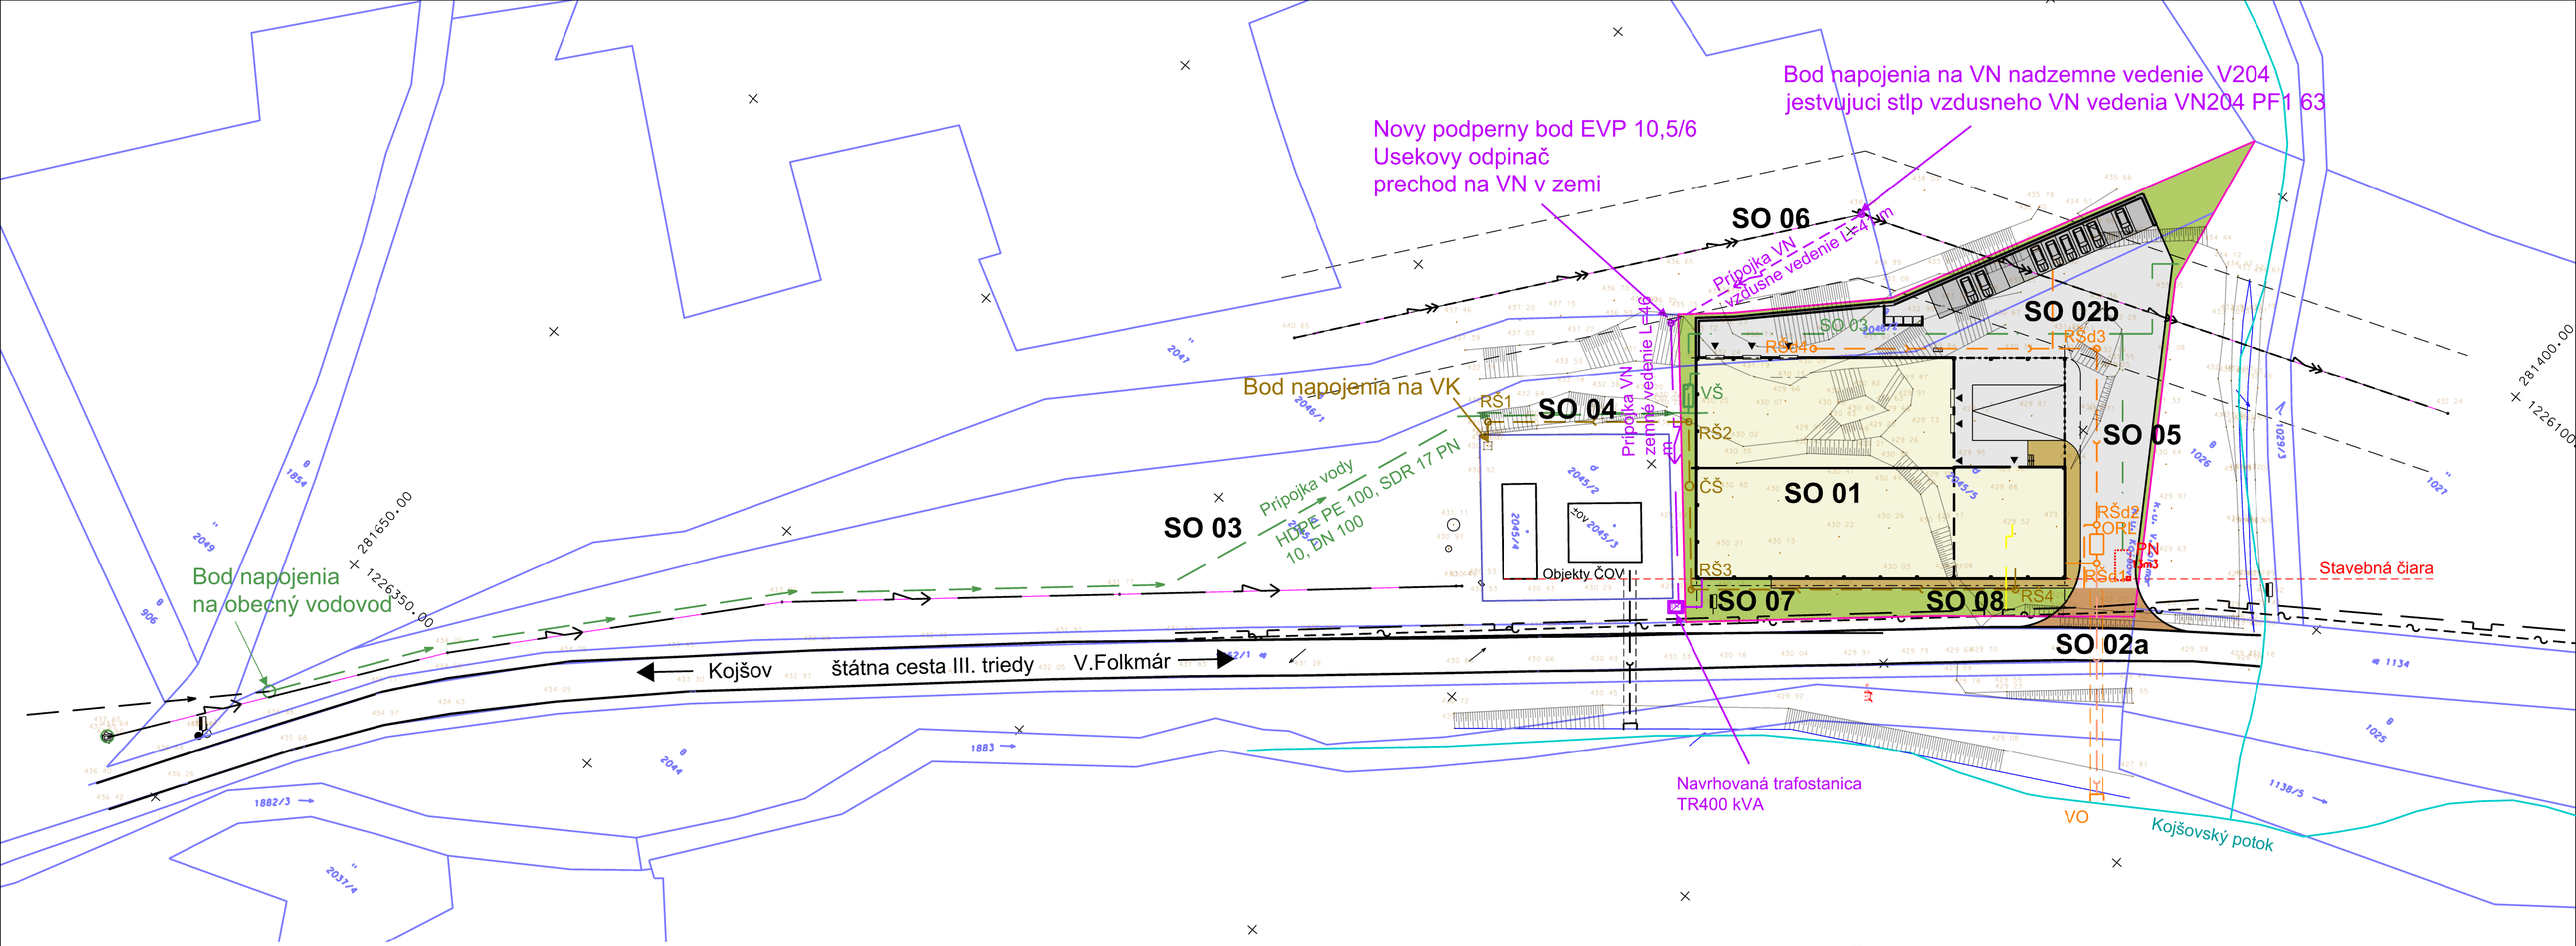



## Legenda navrhovaných stavebných objektov a IS:

- Prípojka vody + rozvod PO vody a PN
- Prípojka VN - vzdušne vedenie z trafostanice
- Prípojka VN - zemné vedenie z trafostanice, dl.
- Splašková kanalizácia
- Dažďová kanalizácia
- Plynová prípojka
- PN Požiarna nádrž

## Legenda existujúcich IS:

- Existujúci obecný vodovod
- Slaboprúd - T-com, zemné vedenie, O.P. 1m
- Vysoké napätie - VSD, vzdušné vedenie, O.P. 10m
- Nízke napätie - VSD, vzdušné vedenie
- Plyn - SPP, zemné vedenie, O.P. 1m
- Kanalizácia z ČOV, O.P. 1m
- Kojšovský potok


## Legenda plôch:

- Stav podla katastra
- Navrhované spevnené plochy a úprava št. cesty
- Navrhované nadzemné objekty
- Zeleň
- Existujúce objekty ČOV
- Hranica parcely, oplotenie

## Objektová skladba:

SO 01 Hlavný objekt
SO 02a Vjazd na pozemok
SO 02b Spevnené plochy a komunikácie
SO 03 Prípojka vody
SO 04 Prípojka splaškovej kanalizácie
SO 05 Dažďová kanalizácia + retenčná nádrž
SO 06 VN pripojka a trafostanica
SO 07 Prípojka NN
SO 08 Prípojka plynu

## Širšie vzťahy

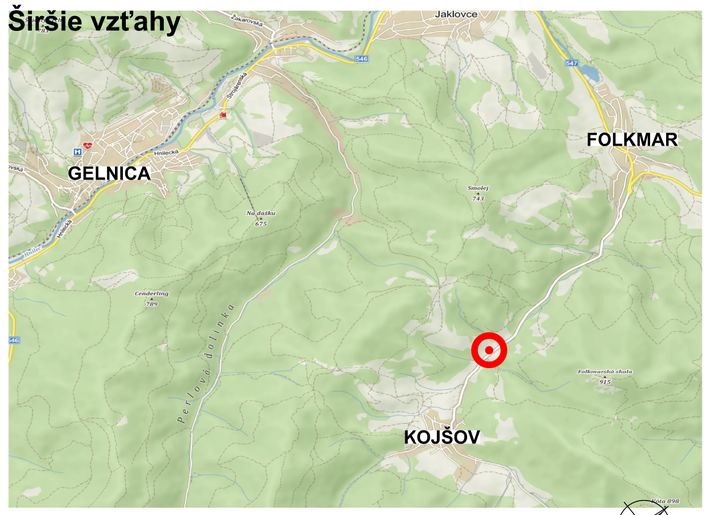


±0,000 =430,60 m n.m.

| | | | |
|---|---|---|---|
| **Autor:** | Ing. arch. Andrej Rodziňák | Ing. arch. Rodziňák Andrej architektonický ateliér Popradská 80 04011 Košice tel: 0905 543 306 | ar.chitect s.r.o. |
| **Vypracoval:** | Ing. arch. Andrej Rodziňák | | |
| **Investor:** | KRAMA s.r.o. Mánesova 23/3582, 040 01, Košice | | |
| **Stavba/Názov:** | Montážna a skladová hala - KRAMA | Dátum feb´21 | Č. výkresu |
| | | Stupeň DUR | |
| **Miesto stavby:** | Kojšov okres Gelnica katastrálne územie: Kojšov, p.č. 2045/1, 2046 | Profesia arch. | 01 |
| | | Formát A2 | |
| **Obsah:** | SITUaCIA NA PODKLADE K. MAPY | Mierka 1:700 | |