POHĽAD JUHOZAPADNÝ /Z KOJŠOVA/

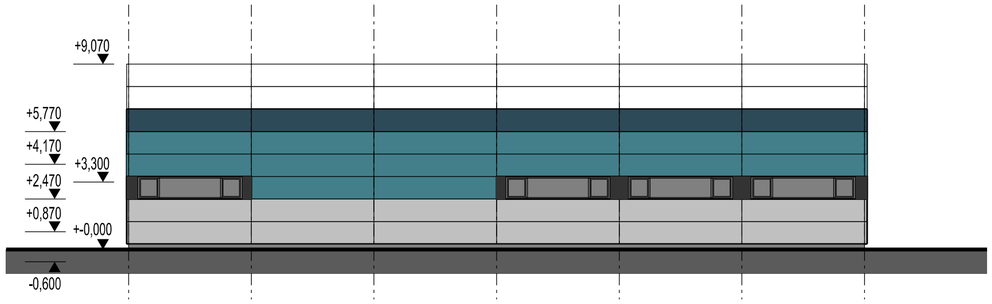

POHĽAD SEVEROZÁPADNÝ /OD KOPCA/

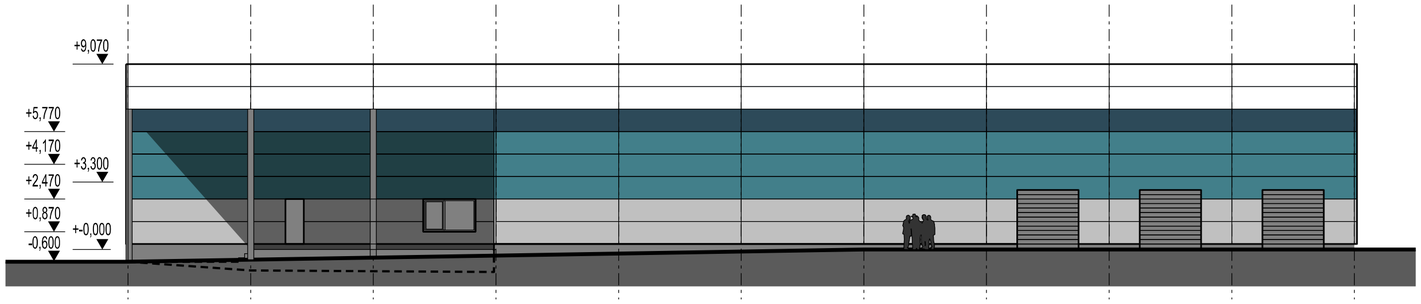

POHĽAD JUHOVYCHODNÝ /OD CESTY/

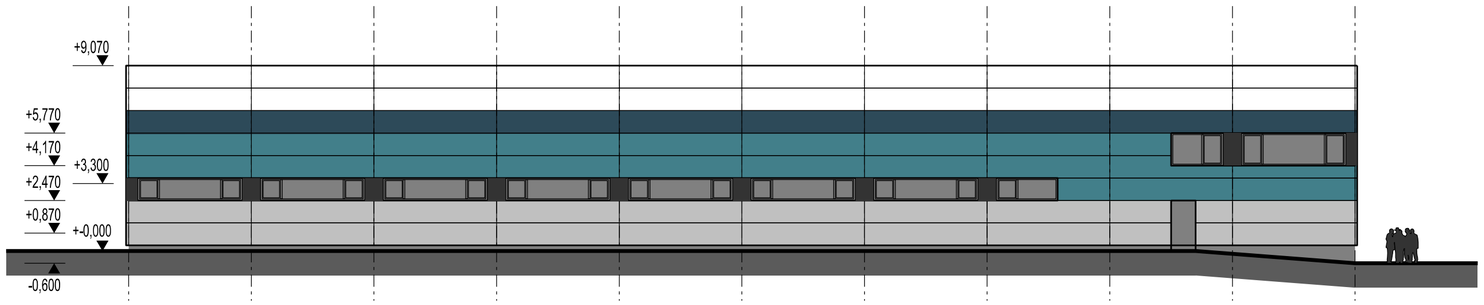

POHĽAD SEVEROVÝCHODNÝ /Z FOLKMARU/

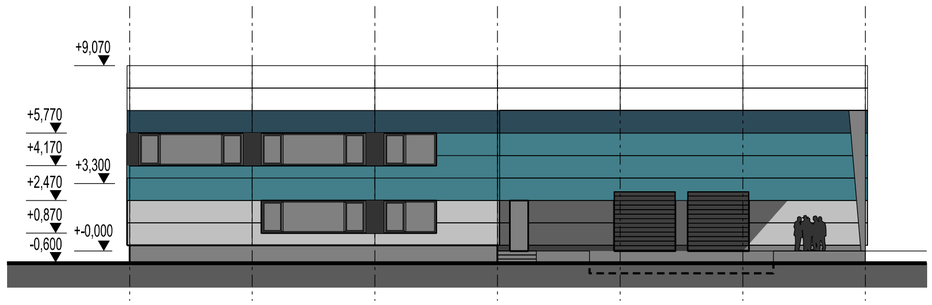

REZ POZDLŽNY

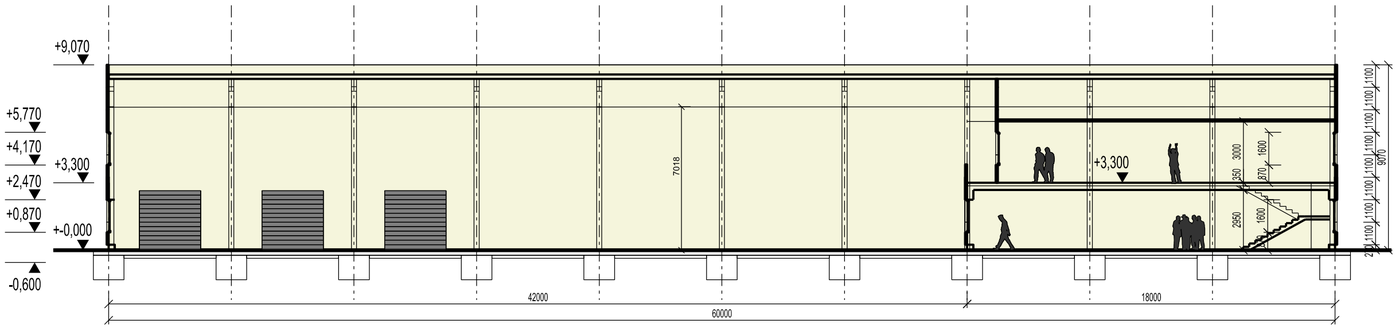

REZ PRIEČNY

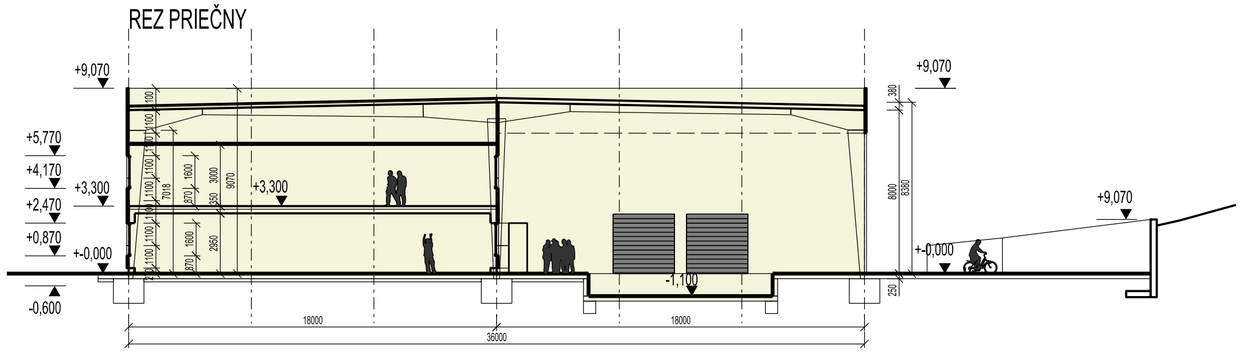

±0,000 = 430,60 m n.m.

Autor:	Ing. arch. Andrej Rodziňák	Ing. arch. Rodziňák Andrej architektonický ateliér Popradská 80 04011 Košice tel: 0905 543 306	ar.chitect s.r.o.
Vypracoval:	Ing. arch. Andrej Rodziňák		
Investor:	KRAMA s.r.o. Mánesova 23/3582, 040 01, Košice		
Stavba/Názov:	Montážna a skladová hala - KRAMA	Dátum feb´21	Č. výkresu
		Stupeň DUR	03
Miesto stavby:	Kojšov okres Gelnica katastrálne územie: Kojšov, p.č. 2045/1, 2046	Profesia arch.	
		Formát A2	
Obsah:	POHLADY, REZ	Mierka 1:300	