

# HRABOVEC

## Územný plán obce



### Verejnoprospešné stavby vyplývajúce z ÚPN PSK:

#### 2. V oblasti nadradenej technickej infraštruktúry

##### 2.2. V oblasti zásobovania vodou

2.2.2. Stavby skupinových vodovodov:

2.2.2.1. Vo Východoslovenskej vodárenskej sústave (zdroj vody Vodná nádrž Starina):

2.2.2.1.1. Prívod zo sústavy do Bardejova v trase Giraltovice - Brezov - Lascov - Marhaj - Harhaj - Porúbka - Nemcovce - Kurima - Poliakovce - Hrabovec - Komárov - Bardejovská Nová Ves - Bardejov s napojením ďalších obcí Brezovka, Kožany, Kučín.

##### 2.3. V oblasti odkanalizovania a čistenia odpadových vôd

2.3.1. Stavby kanalizácií, skupinových kanalizácií a čistiarní odpadových vôd.

##### 2.4. V oblasti vodných tokov, meliorácií, nádrží

2.4.1. Stavby na revitalizáciu vodných tokov s protipovodňovými opatreniami, so zohľadnením ekologických záujmov a dôrazom na ochranu intravilánov obcí pred povodňami.


2.4.2. Stavby rybníkov, poldrov, zdri, prehrádzok, malých viacúčelových vodných nádrží a vodárenských nádrží pre stabilizáciu prítoku vodných tokov.

### Verejnoprospešné stavby vyplývajúce z ÚPN-O Hrabovec:

10 - čistiareň odpadových vôd;

14 - polder;

17 - všetky línie technickej infraštruktúry;

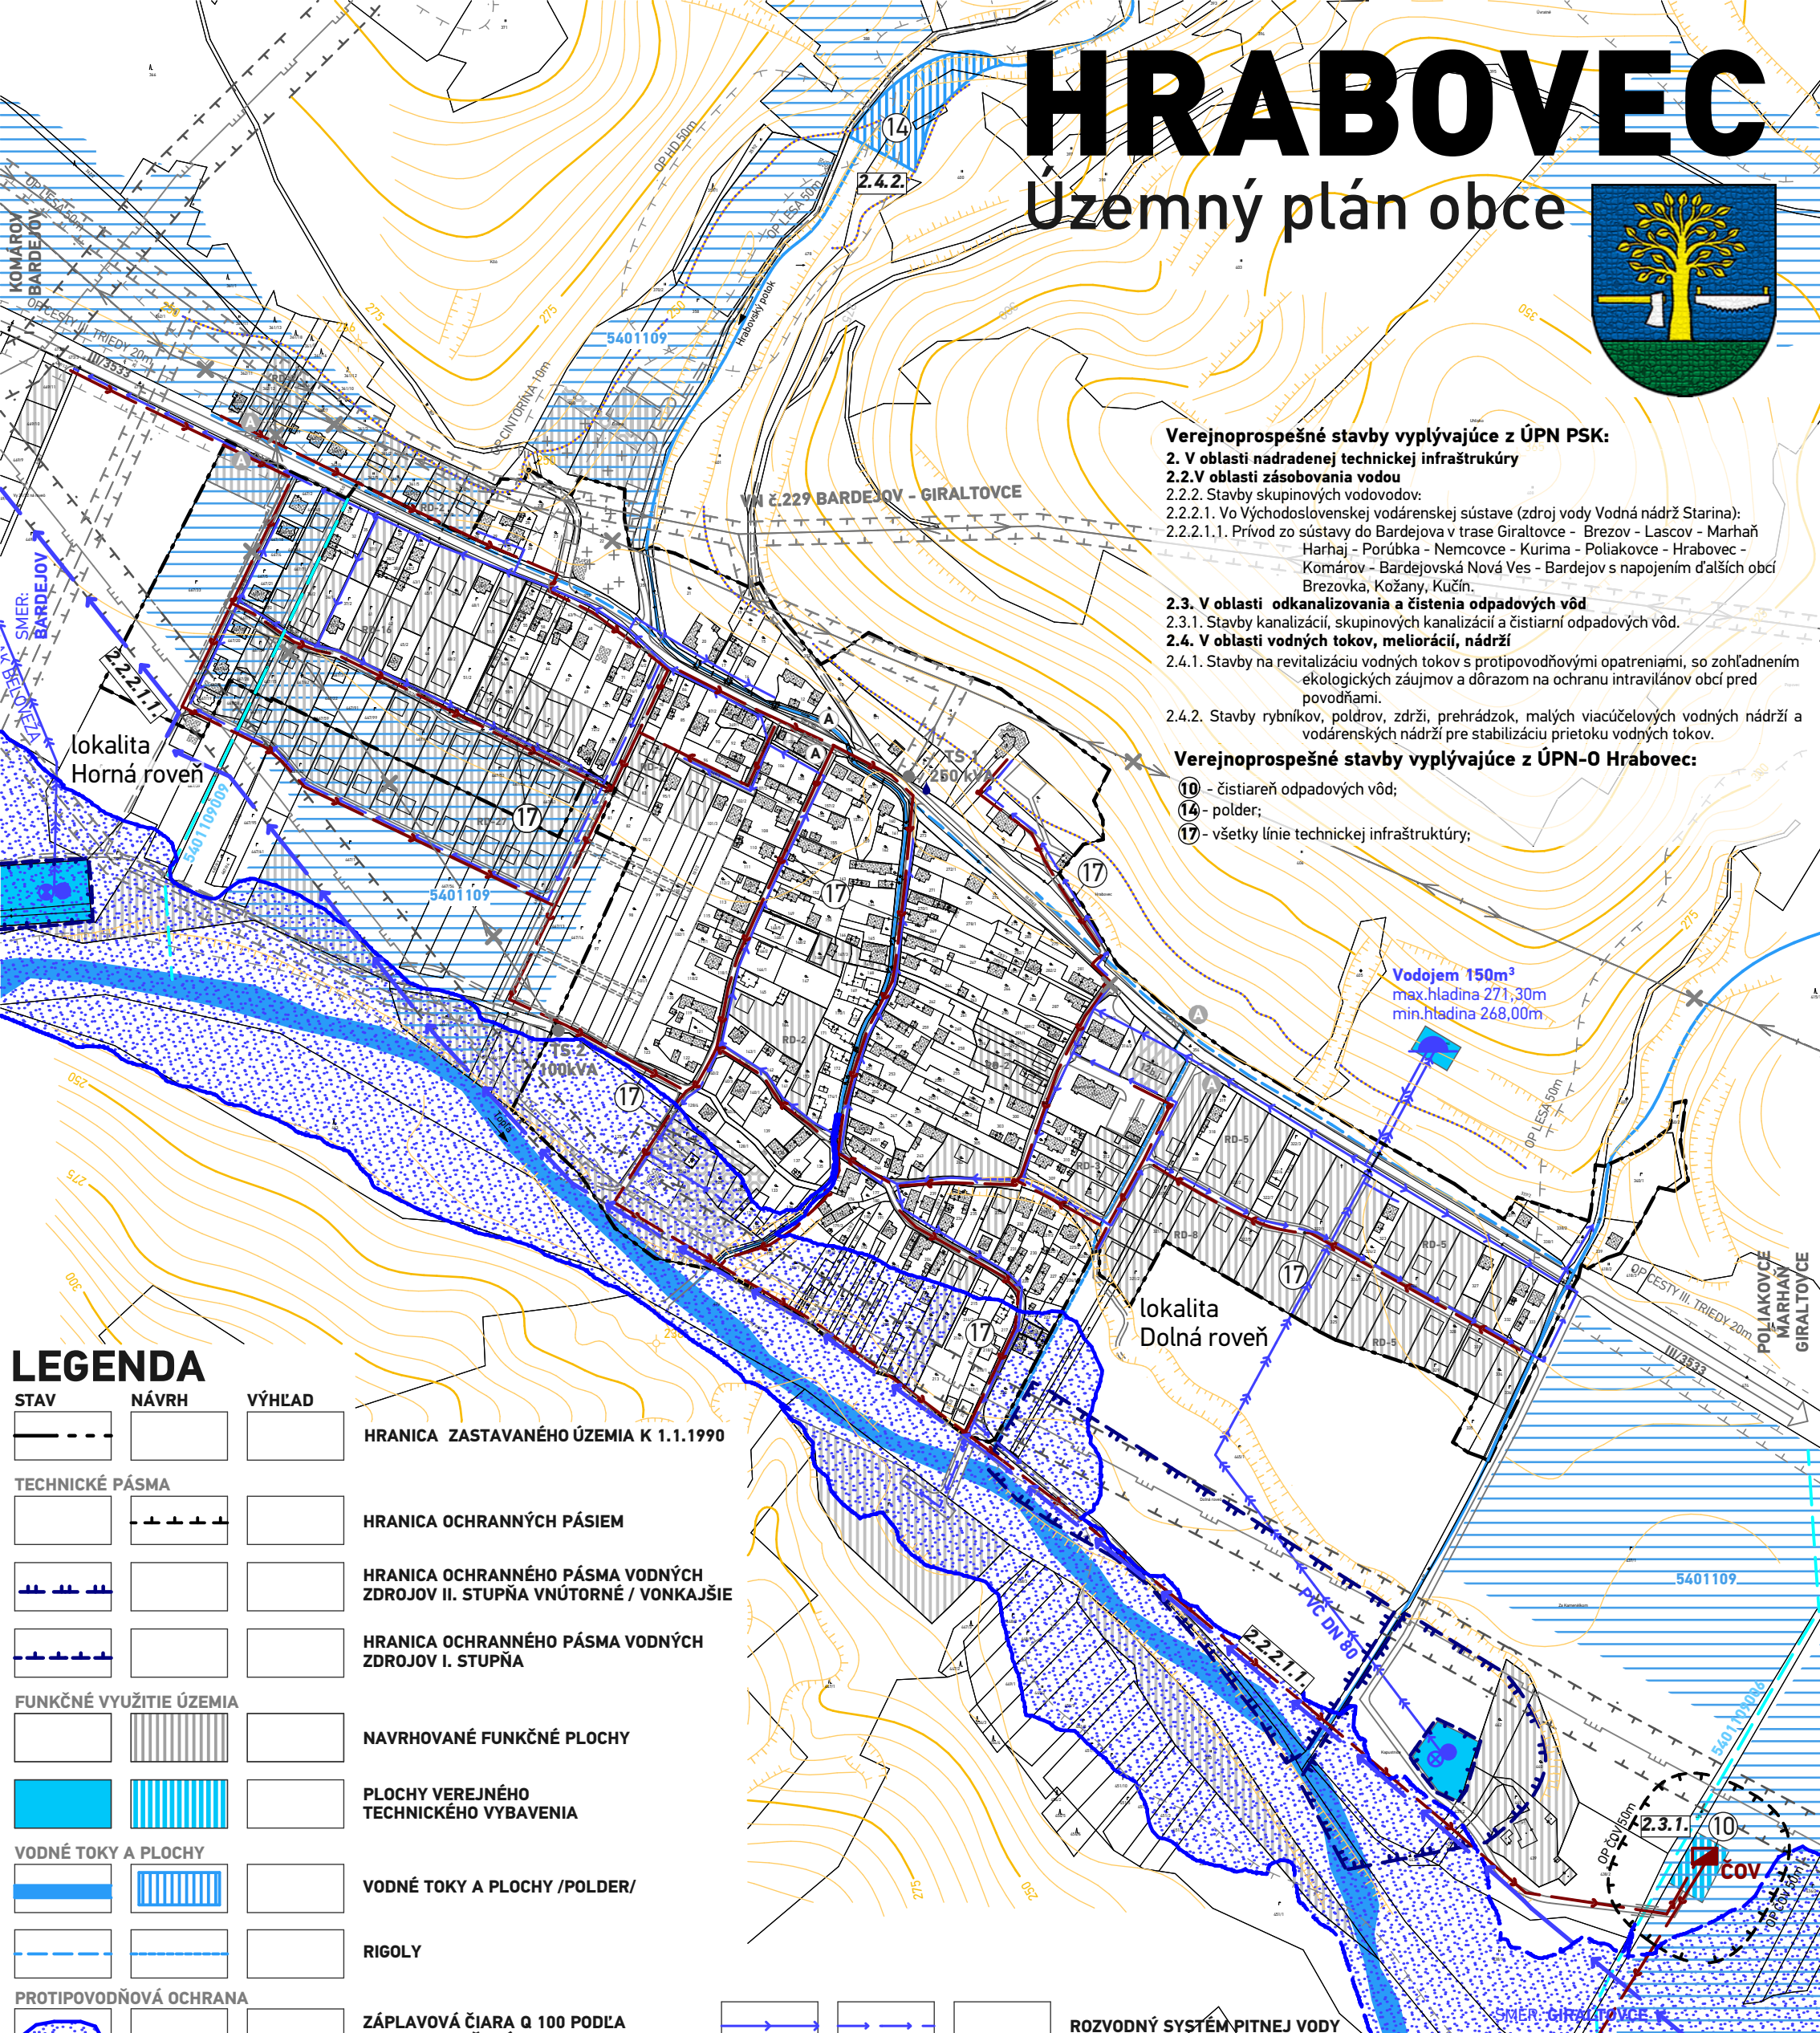

## LEGENDA

STAV NÁVRH VÝHLAD

HRANICA ZASTAVANÉHO ÚZEMIA K 1.1.1990

### TECHNICKÉ PÁSMA

HRANICA OCHRANNÝCH PÁSIEM

HRANICA OCHRANNÉHO PÁSMA VODNÝCH ZDROJOV II. STUPŇA VNÚTORNÉ / VONKAJŠIE

HRANICA OCHRANNÉHO PÁSMA VODNÝCH ZDROJOV I. STUPŇA

### FUNKČNÉ VYUŽITIE ÚZEMIA

NAVRHOVANÉ FUNKČNÉ PLOCHY

PLOCHY VEREJNÉHO TECHNICKÉHO VYBAVENIA

### VODNÉ TOKY A PLOCHY

VODNÉ TOKY A PLOCHY /POLDER/

RIGOLY

### PROTIPOVODŇOVÁ OCHRANA

ZÁPLAVOVÁ ČIARA Q 100 PODĽA MAPY POVODŇOVÉHO OHROZENIA SVP š.p.

### HYDROMELIORAČNÉ ZARIADENIA

ODVODŇOVACÍ KANÁL

ODVODNENÉ ÚZEMIA - DRENÁŽE

### PRVKY TECHNICKEJ INFRAŠTRUKTÚRY VODNÉ HOSPODÁRSTVO

PRÍVODNÝ VODOVODNÝ RAD GIRALTOVCE - BARDEJOV

VÝTLAČNÉ POTRUBIE PITNEJ VODY

ROZVODNÝ SYSTÉM PITNEJ VODY

VODOJEM

TLAKOVÉ PÁSMA VODOJEMU

ČERPACIA STANICA / VODNÝ ZDROJ

SPLAŠKOVÁ KANALIZÁCIA

ČISTIAREŇ ODPADOVÝCH VÔD

### SCHVAĽOVACIA DOLOŽKA - ÚZEMNÝ PLÁN OBCE HRABOVEC

SCHVAĽOVACÍ ORGÁN: ZASTUPITELSTVO OBCE HRABOVEC

ČÍSLO UZNESENIA POTVRDZUJÚCEHO PLATNOSŤ ÚPN-O:

ZÁVÄZNÁ ČASŤ VYHLÁSENÁ VZN Č.

UZNESENÍM ČÍSLO.:

DÁTUM SCHVÁLENIA:

PEČIATKA

JOZEF MAXIN

STAROSTA OBCE

HRABOVEC

názov dokumentácie

# HRABOVEC

## Územný plán obce

kraj / okres

Prešovský / Bardejov

obstarávateľ

Obec Hrabovec

hlavný riešiteľ

Ing.arch. Dušan Burák, CSc.

zodpovední riešitelia

Ing. Marek Dubiel, Ing. Ladislav Pažák, Mgr. Milan Barlog, Ing. Milan Kolesár, Ing. Michal Burák, Ing.Ing.arch. Marek Bakalár

dátum február 2021


stupeň Opätovné prerokovanie

názov výkresu

Výkres verejného technického vybavenia územia - návrh vodného hospodárstva

1:5000

4

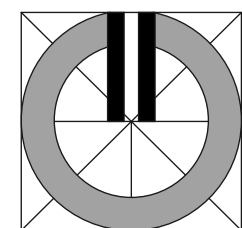

1:5000