


HRABOVEC

Územný plán obce

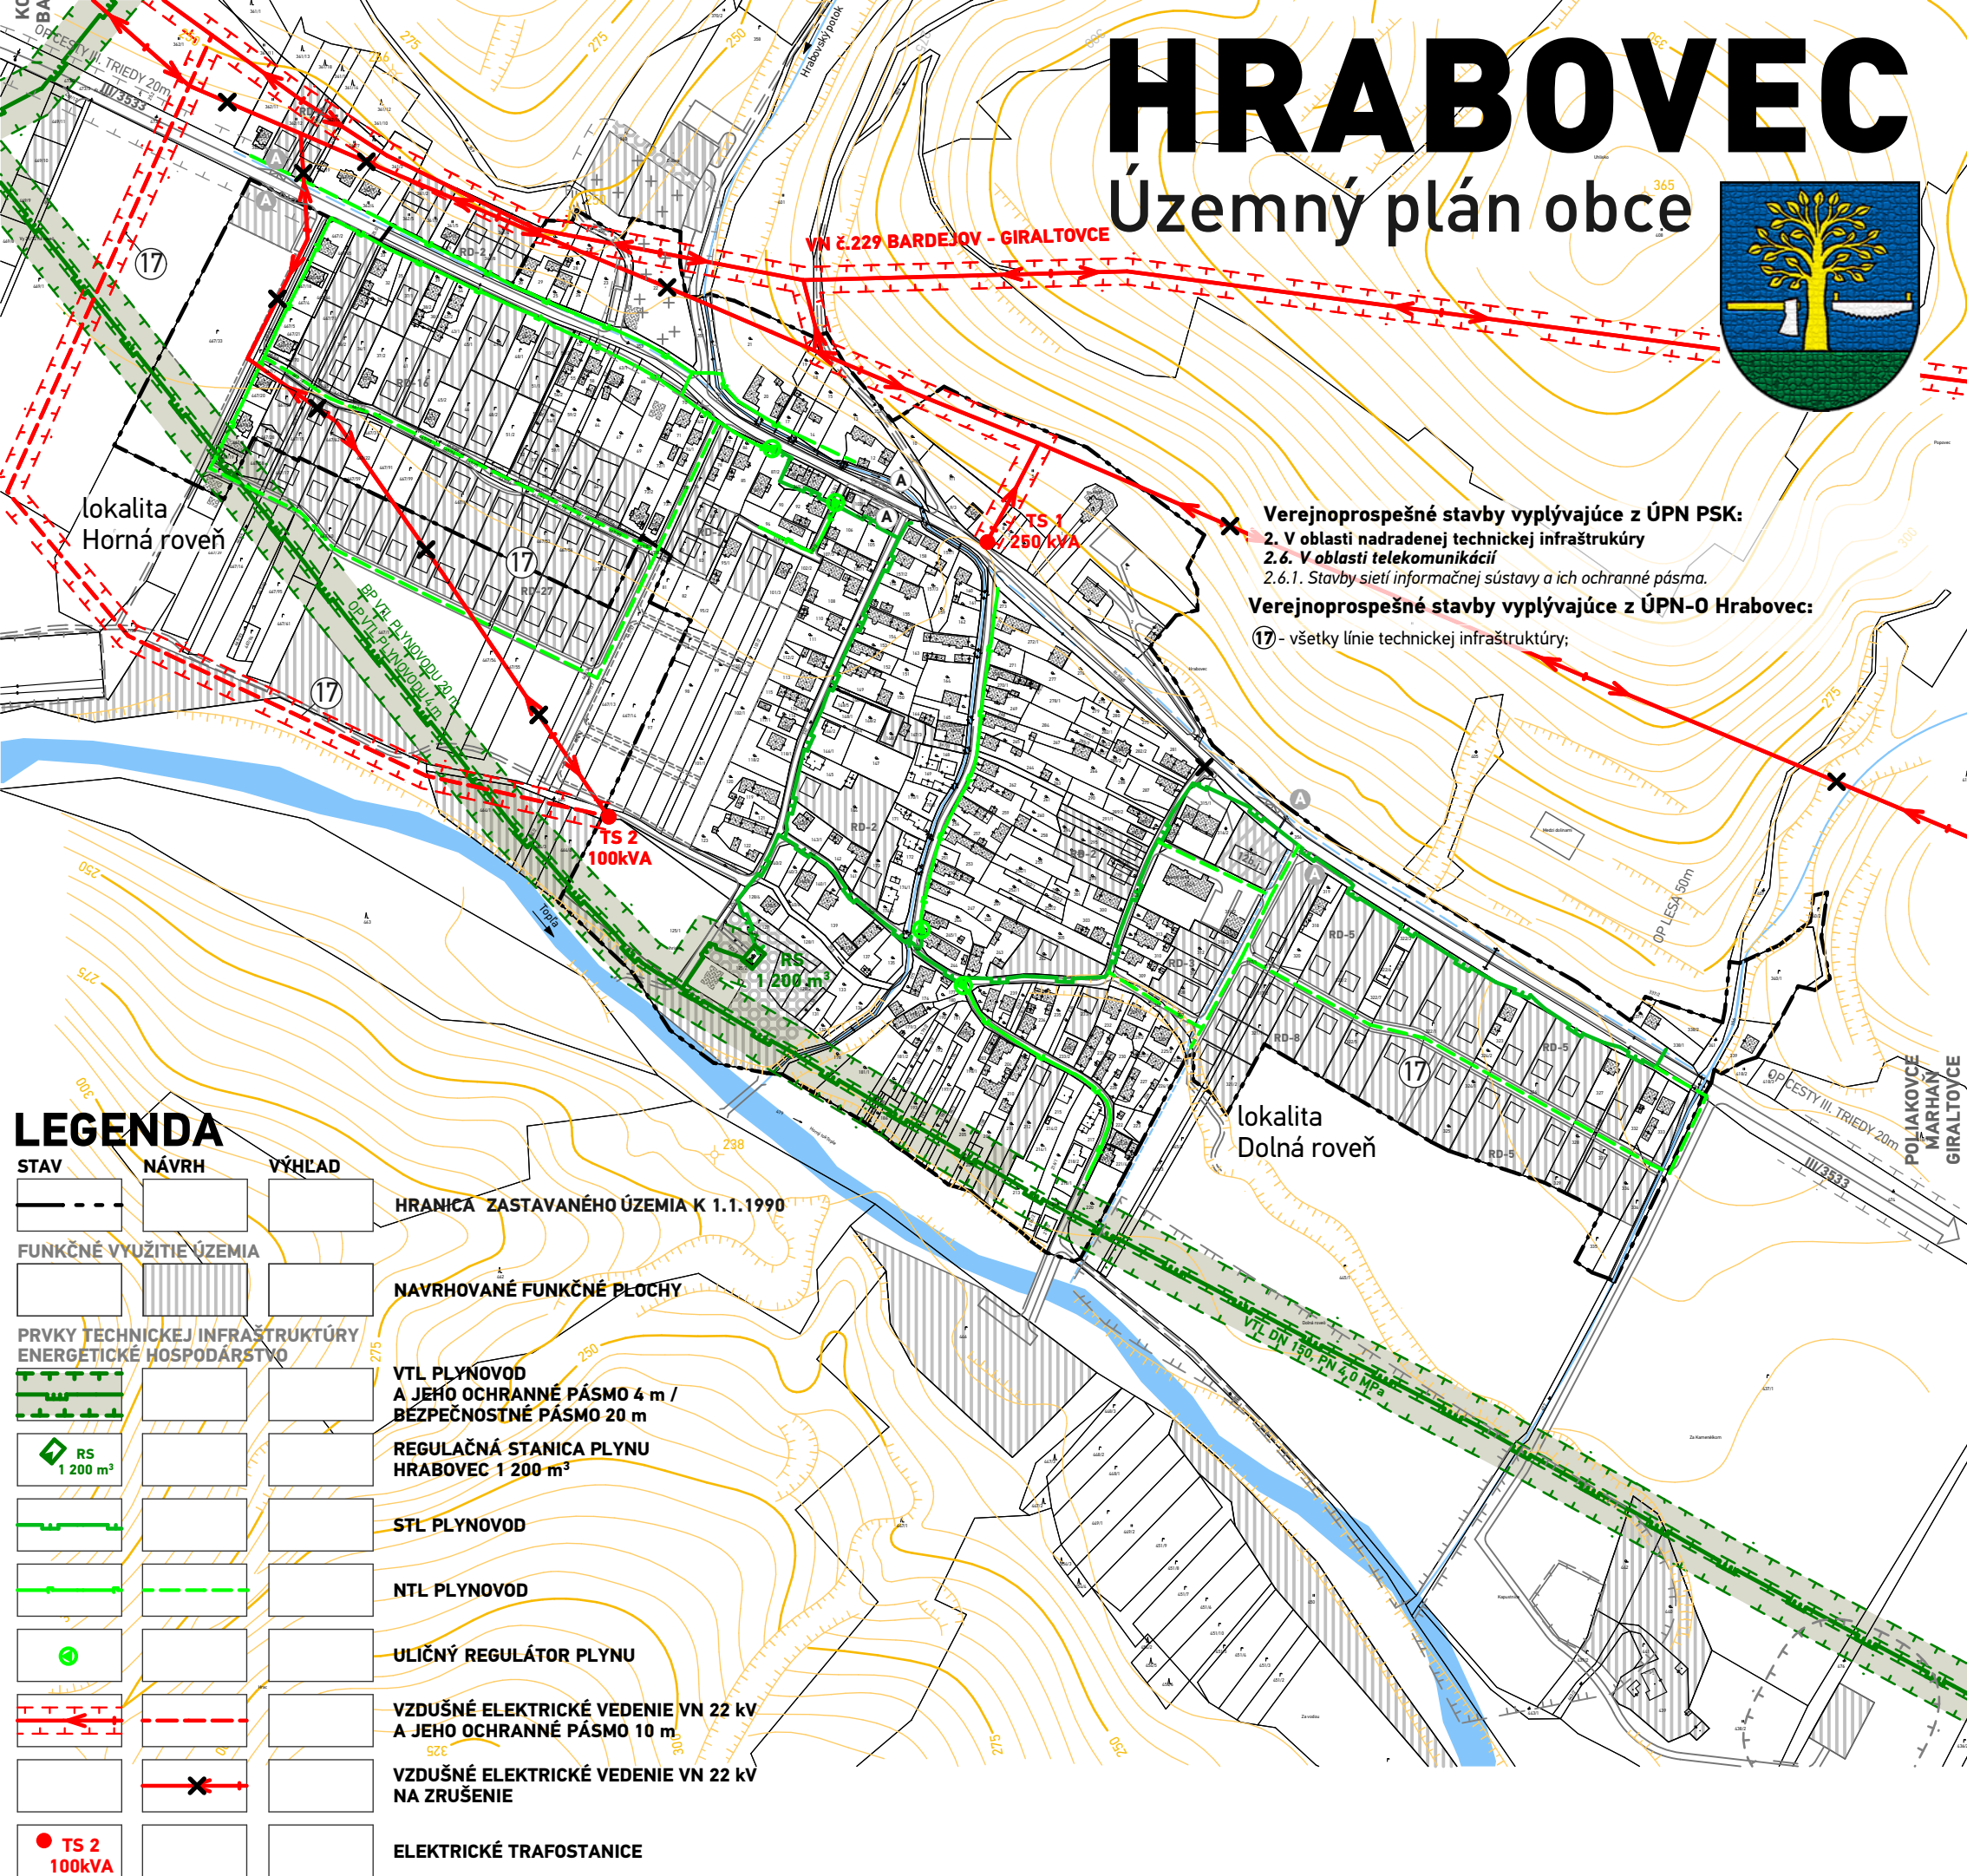

Verejnoprospešné stavby vyplývajúce z ÚPN PSK:
2. V oblasti nadradenej technickej infraštruktúry
2.6. V oblasti telekomunikácií
2.6.1. Stavby sietí informačnej sústavy a ich ochranné pásma.
Verejnoprospešné stavby vyplývajúce z ÚPN-O Hrabovec:
17 - všetky línie technickej infraštruktúry;

LEGENDA

STAV	NÁVRH	VÝHLAD	
			HRANICA ZASTAVANÉHO ÚZEMIA K 1.1.1990
FUNKČNÉ VYUŽITIE ÚZEMIA			
			NAVRHOVANÉ FUNKČNÉ PLOCHY
PRVKY TECHNICKÉJ INFRAŠTRUKTÚRY ENERGETICKÉ HOSPODÁRSTVO			
			VTL PLYNOVOD A JEHO OCHRANNÉ PÁSMO 4 m / BEZPEČNOSTNÉ PÁSMO 20 m
			REGULAČNÁ STANICA PLYNU HRABOVEC 1 200 m ³
			STL PLYNOVOD
			NTL PLYNOVOD
			ULIČNÝ REGULÁTOR PLYNU
			VZDUŠNÉ ELEKTRICKÉ VEDENIE VN 22 kV A JEHO OCHRANNÉ PÁSMO 10 m
			VZDUŠNÉ ELEKTRICKÉ VEDENIE VN 22 kV NA ZRUŠENIE
			ELEKTRICKÉ TRAFOSTANICE

SCHVAĽOVACIA DOLOŽKA - ÚZEMNÝ PLÁN OBCE HRABOVEC

SCHVAĽOVACÍ ORGÁN: ZASTUPITELSTVO OBCE HRABOVEC
ČÍSLO UZNESENIA POTVRDZUJÚCEHO PLATNOSŤ ÚPN-O:
ZÁVÄZNÁ ČASŤ VYHLÁSENÁ VZN Č.
UZNESENÍM ČÍSLO.:
DÁTUM SCHVÁLENIA: PEČIATKA

JOZEF MAXIN
STAROSTA OBCE
HRABOVEC

názov dokumentácie	HRABOVEC Územný plán obce	 atrium ARCHITEKTI Mlynská 27, 040 01 Košice T/F: +421 55 62 315 87 architekti@atriumstudio.sk www.atriumstudio.sk
kraj / okres	Prešovský / Bardejov	
obstarávateľ	Obec Hrabovec	
hlavný riešiteľ	Ing.arch. Dušan Burák, CSc.	
zodpovední riešitelia	Ing. Marek Dubiel, Ing. Ladislav Pažák, Mgr. Milan Barlog, Ing. Milan Kolesár, Ing. Michal Burák, Ing.Ing.arch. Marek Bakalár	dátum február 2021 stupeň Opätovné prerokovanie

