


HRABOVEC

Územný plán obce

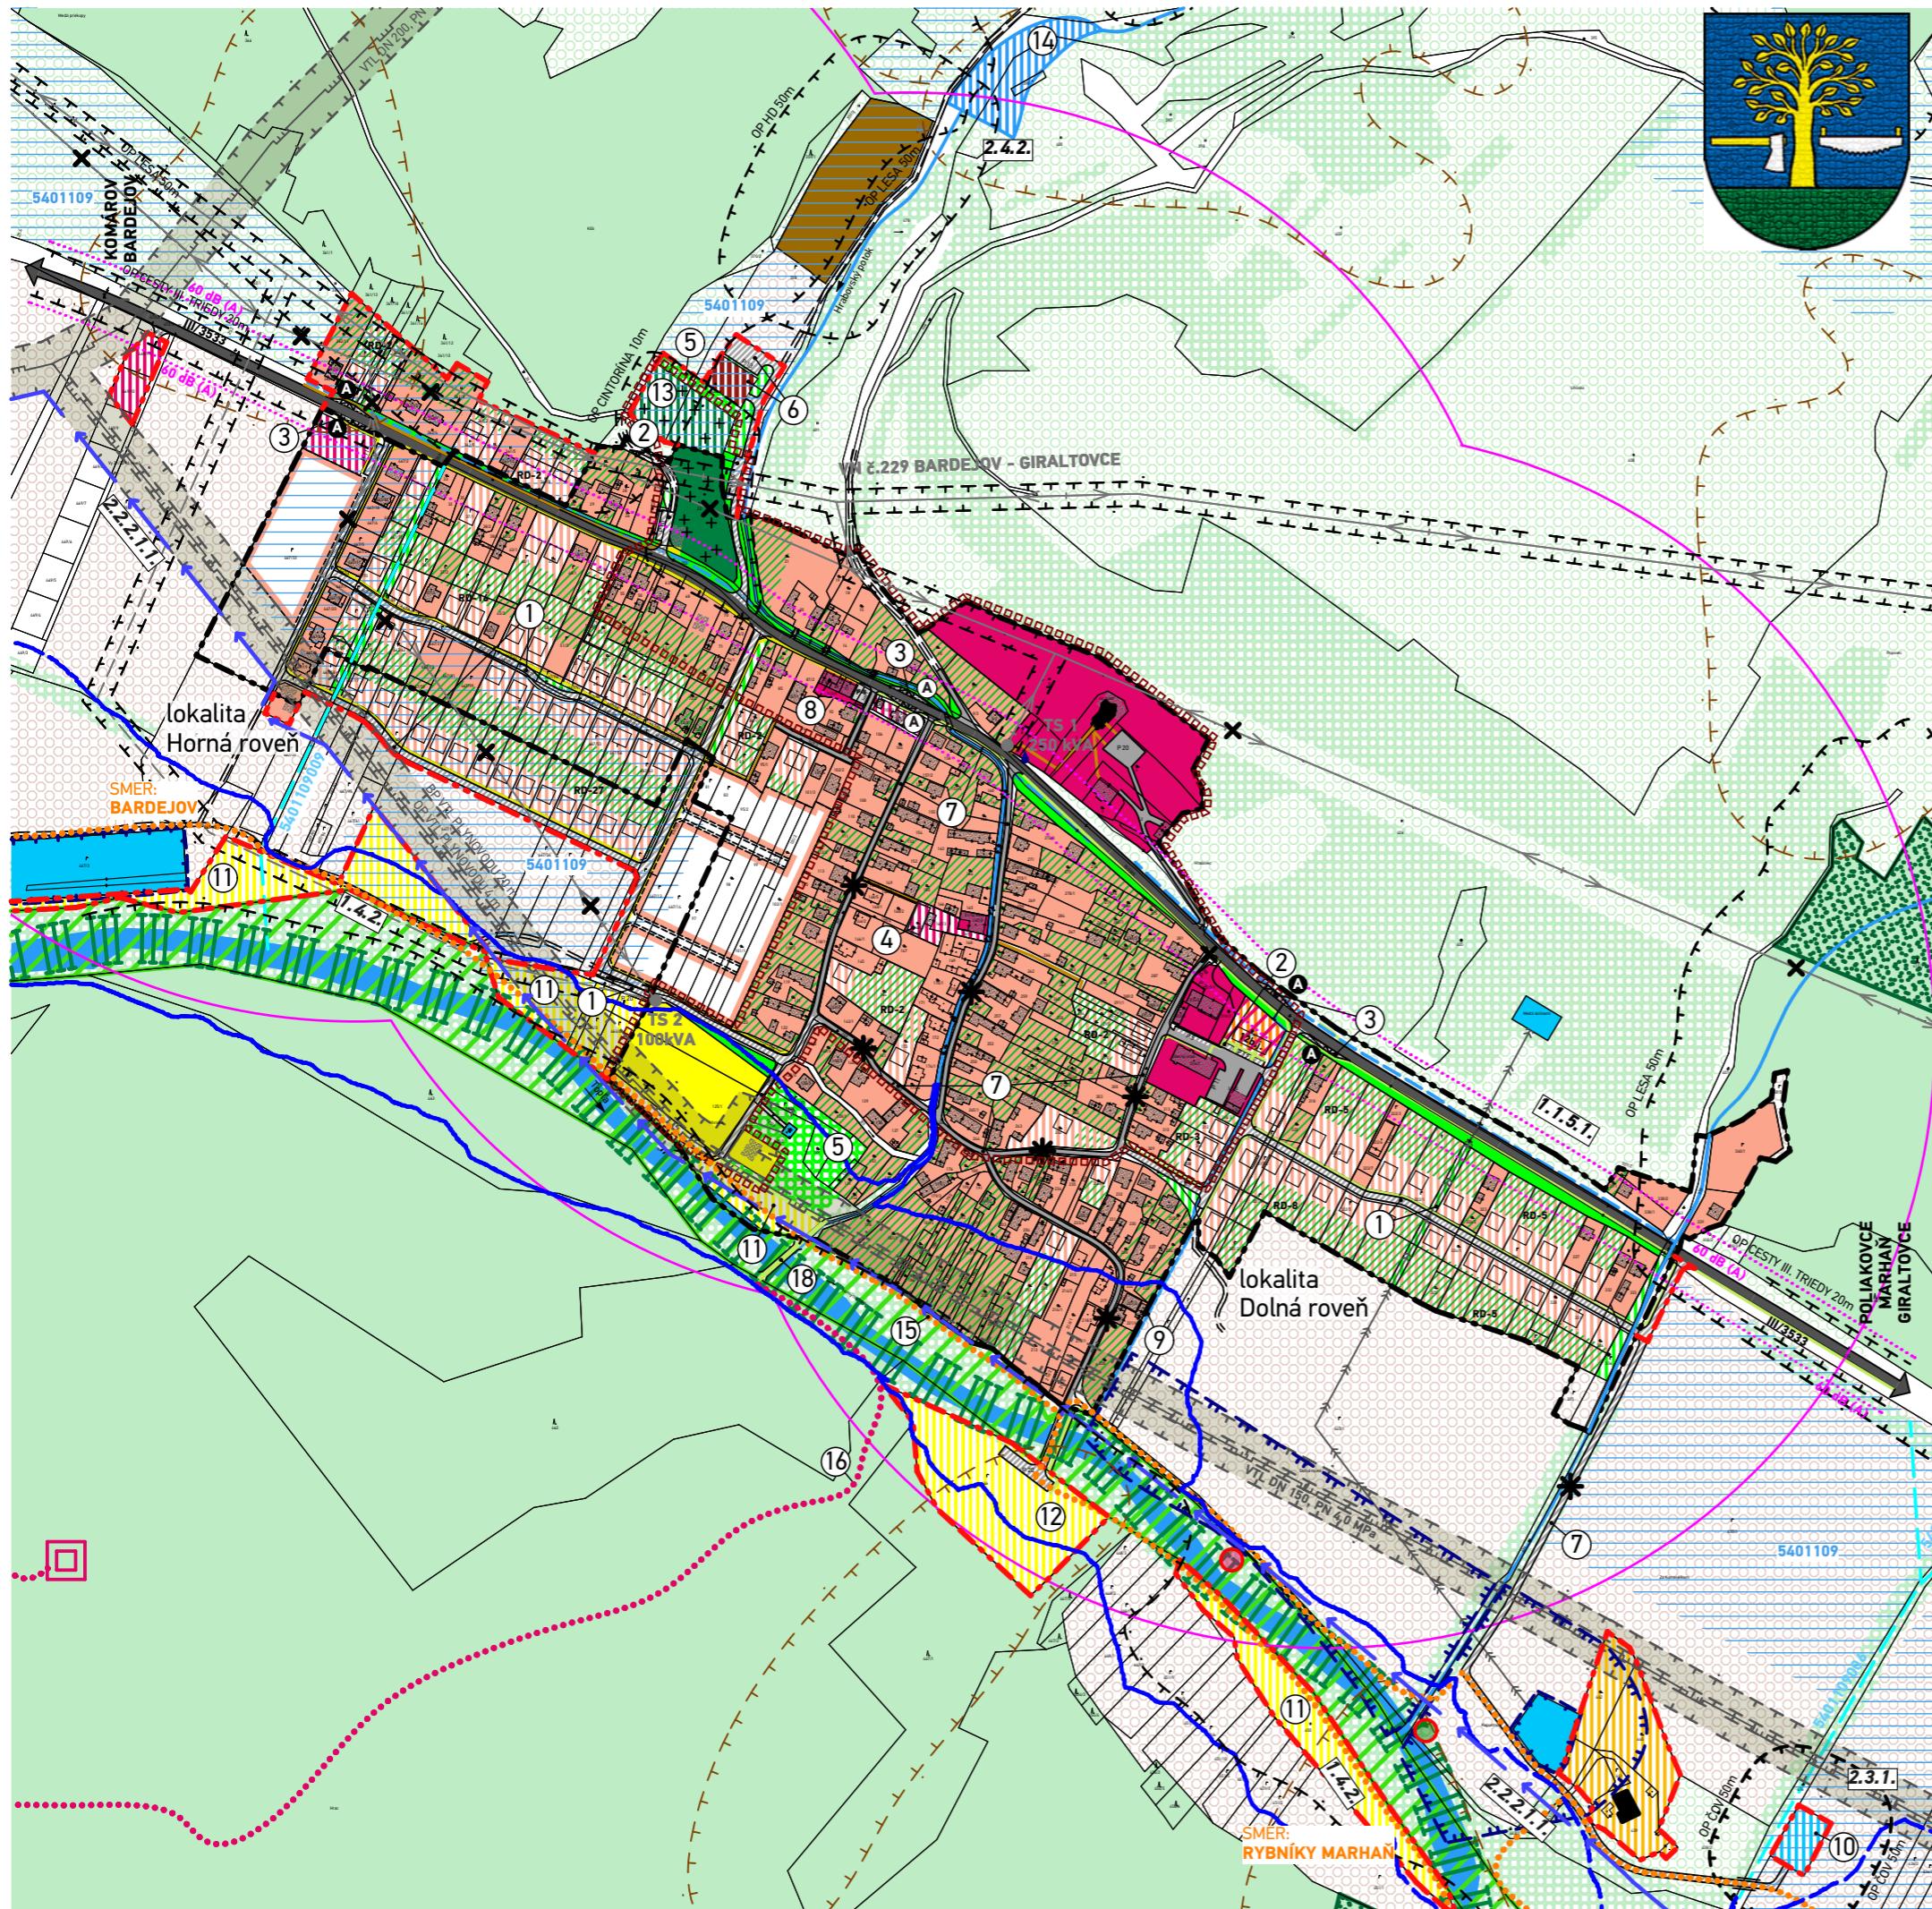

LEGENDA

STAV	NÁVRH	VÝHLAD
	(11)	
	1.1.5.1	

OZNAČENIE PLÔCH / LINII VEREJNOPROSPEŠNÝCH STAVIEB ÚPN-O HRABOVEC

OZNAČENIE PLÔCH / LINII VEREJNOPROSPEŠNÝCH STAVIEB ÚPN-PSK

Verejnoprospešné stavby vyplývajúce z ÚPN-O Hrabovec:

- ① - verejné priestranstvá - komunikácia s chodníkom, verejná zeleň;
- ② - verejné priestranstvá - komunikácia, parkovisko;
- ③ - zastávkové niky autobusovej dopravy;
- ④ - rozšírenie areálu ZŠ;
- ⑤ - verejné priestranstvá - izolačná zeleň;
- ⑥ - zberný dvor, kompostovisko a parkovisko;
- ⑦ - prestavba komunikácií;
- ⑧ - dom sociálnej starostlivosti;
- ⑨ - odvodňovací rigol;
- ⑩ - čistiareň odpadových vôd;
- ⑪ - verejná športová plocha nekomerčného charakteru;
- ⑫ - verejná športová plocha nekomerčného charakteru, prístupová komunikácia, chodník;
- ⑬ - rozšírenie cintorína;
- ⑭ - polder;
- ⑮ - cyklocesty;
- ⑯ - turistický chodník;
- ⑰ - všetky linie technickej infraštruktúry;
- ⑱ - lávka, chodník.

Verejnoprospešné stavby vyplývajúce z ÚPN PSK:

1. V oblasti verejnej dopravnej infraštruktúry
 - 1.1. Cestná doprava
 - 1.1.5. Stavby na cestách III. triedy:
 - 1.1.5.1. Cesta III/3533: Obchvaty obcí v úseku Bardejov - mestská časť Bardejovská Nová Ves - Dubinné - Kurima - Nemcovce - Kučín - Marhaň - Lascov - Brezov.
 - 1.4. Cyklistická doprava
 - 1.4.2. Stavby cyklistických pruhov okolo ciest II. a III. triedy.
 2. V oblasti nadradnej technickej infraštruktúry
 - 2.2. V oblasti zásobovania vodou
 - 2.2.2.1. Vo Východoslovenskej vodárenskej sústave (zdroj vody Vodná nádrž Starina):
 - 2.2.2.1.1. Prívod zo sústavy do Bardejova v trase Giraltovce - Brezov - Lascov - Marhaň - Harhaj - Porúbka - Nemcovce - Kurima - Poliakovce - Hrabovec - Komárov - Bardejovská Nová Ves - Bardejov s napojením ďalších obcí Brezovka, Kožany, Kučín.
 - 2.3. V oblasti odkanalizovania a čistenia odpadových vôd
 - 2.3.1. Stavby kanalizácií, skupinových kanalizácií a čistiarní odpadových vôd.
 - 2.4. V oblasti vodných tokov, meliorácií, nádrží
 - 2.4.1. Stavby na revitalizáciu vodných tokov s protipovodňovými opatreniami, so zohľadnením ekologickej záujmov a dôrazom na ochranu intravilanov obcí pred povodňami.
 - 2.4.2. Stavby rybníkov, poldrov, zdrží, prehrádzok, malých viacúčelových vodných nádrží a vodárenskej nádrží pre stabilizáciu prietoku vodných tokov.
 - 2.6. V oblasti telekomunikácií
 - 2.6.1. Stavby sietí informačnej sústavy a ich ochranné pásma.

Za verejno-prospešné stavby sa považujú stavby určené na verejno-prospešné služby, pre verejno-technické vybavenie územia podporujúce jeho rozvoj a ochranu životného prostredia, ktoré vymedzí schvaľujúci orgán v záväznej časti územno-plánovacej dokumentácie.

Na uskutočnenie verejnoprospešných stavieb podľa zákona č.282/2015 Z. z. o vyvlastňovaní pozemkov a stavieb a o núteneom obmedzení vlastníckeho práva k nim a o zmene a doplnení niektorých zákonov možno pozemky, stavby a práva k nim vyvlastniť alebo vlastnícke práva k pozemkom a stavbám obmedziť.

Schéma verejnoprospešných stavieb