


	HR. KATASTRÁLNEHO ÚZEMIA		VODNÉ TOKY
	HR. ZAST. ÚZEMIA K 1.1.1990		ŽELEZNIČNÁ TRÁŤ
	IDENTIF. ČÍSLO PREDMETU ZMENY		CESTY I., II. A III. TRIEDY STAV/NÁVRH ÚPNO
	PLOCHY OBYTNÉHO ÚZEMIA		CYKLOTRASA 016 – KARPATSKÁ MAGISTRÁLA
	PLOCHY HOSPODÁRSKÝCH PREVÁDZOK		MIESTNE CYKLOTRASY – NÁVRH ÚPNO
	PLOCHY VEREJNEJ ZELENE		ZRUŠENÝ ÚSEK MIESTNEJ CYKLOTRASY SNINA STAKČÍN NAVRHNUTEJ V ÚPNO
	REKREAČNÁ OBLASŤ		NOVÝ ÚSEK CYKLOTRASY SNINA – STAKČÍN PREDMET NÁVRHU ZŏD č.9

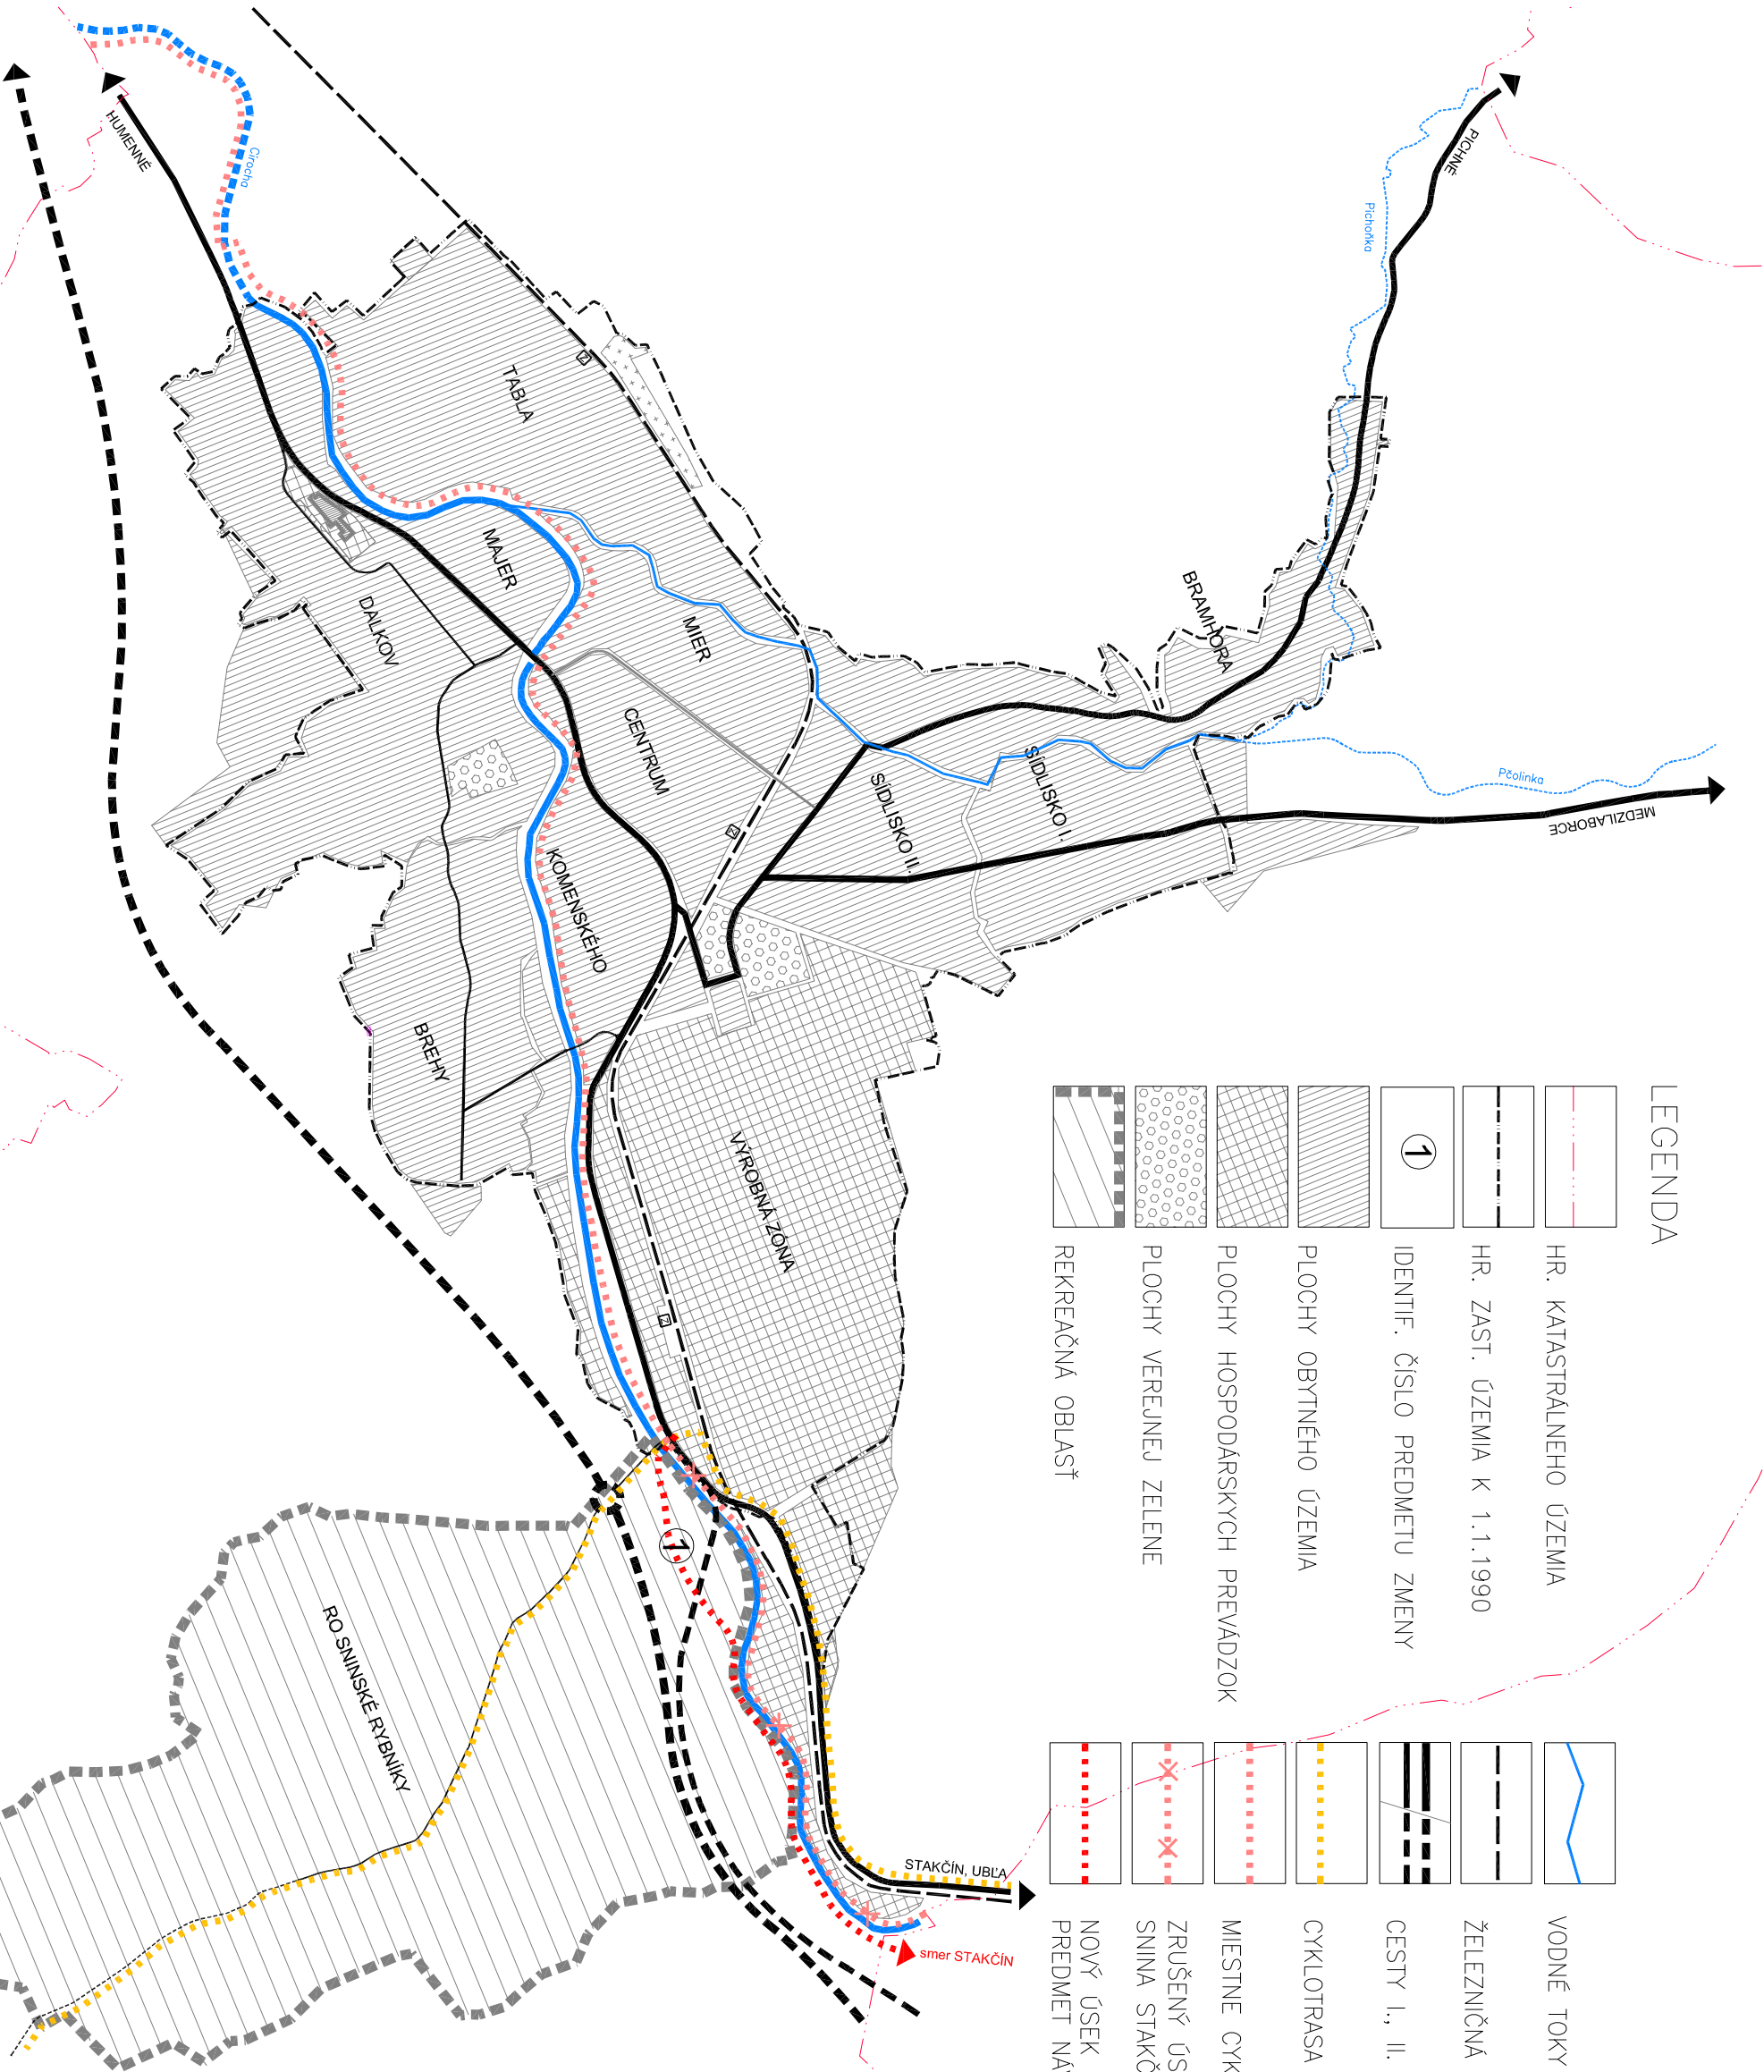

ÚZEMNÝ PLÁN MESTA SNINA - ZMENY A DOPLNKY č.9

