


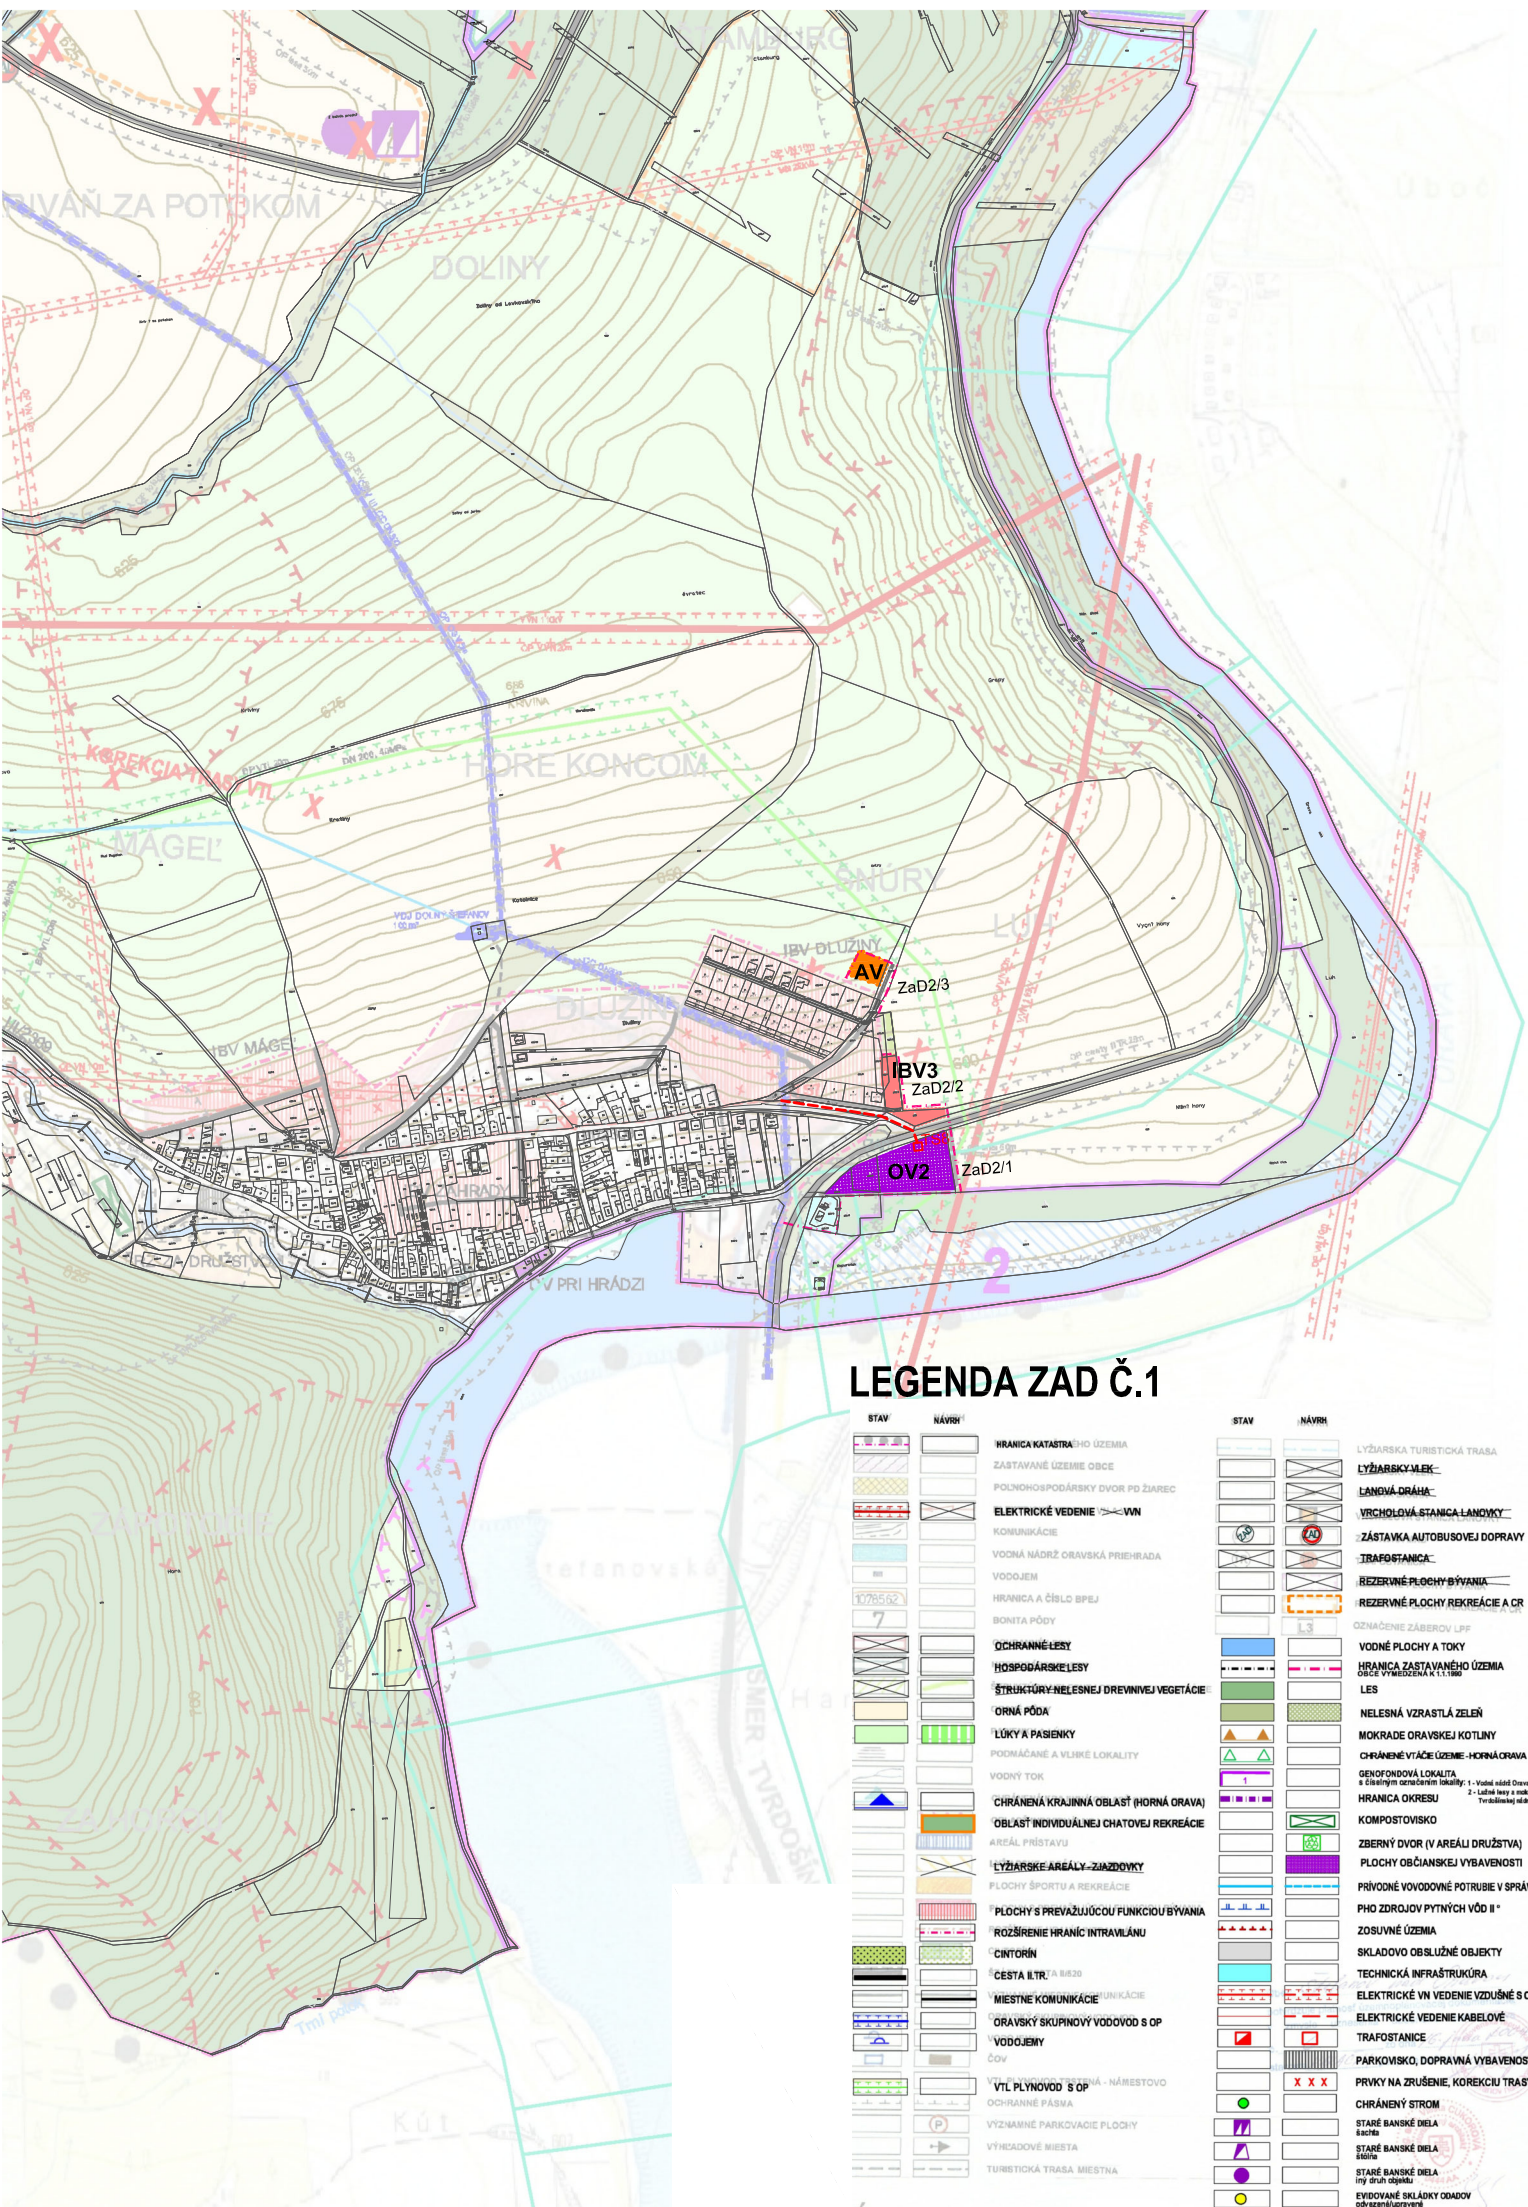

LEGENDA ZAD Č.2

Stav	Návrh	
		HRANICA ZASTAVANÉHO ÚZEMIA OBCE VYMEDZENÁ K 1.1.1990
		HRANICA PARciel
		ČÍSELNÉ OZNAČENIE DOPLNKU
		BÝVANIE - IBV
		OBČIANSKA VYBAVENOSŤ
		AGROTURISTICKÁ VYBAVENOSŤ
		SPEVNENÉ KOMUNIKÁCIE
		ELEKTRICKÉ VEDENIE KABELOVÉ
		TRAFOSTANICE
		NOVÁ VÝSTAVBA AGROTURISTICKEJ VYBAVENOSTI
		NOVÁ VÝSTAVBA RD
		NOVÁ VÝSTAVBA OBČIANSKEJ VYBAVENOSTI

Poznámka:

Výrez z výkresu č. 3 "KOMPLEXNÝ VÝKRES PRIESTOROVÉHO USPORIADANIA A FUNKČNÉHO VYUŽITIA KATASTRÁLNEHO ÚZEMIA OBCE" Štefanov nad Oravou - čistopis, Zmeny a doplnky č.1



ÚZEMNÝ PLÁN OBCE ŠTEFANOV NAD ORAVOU ZMENY A DOPLNKY Č.2-NÁVRH

VÝKRES č.3

KOMPLEXNÝ VÝKRES PRIESTOROVÉHO USPORIADANIA A FUNKČNÉHO VYUŽITIA
KATASTRÁLNEHO ÚZEMIA OBCE

M 1 : 10000

Paré č.

Dátum:12/2020

Objednávateľ : OBEC ŠTEFANOV NAD ORAVOU
Spracovateľ : APLUS.SK, S.R.O., TVRDOŠÍN



Hlavný riešiteľ: Ing. arch. Martin Pavlík
Zodpovedný riešiteľ: Ing. arch. Martin Pavlík