


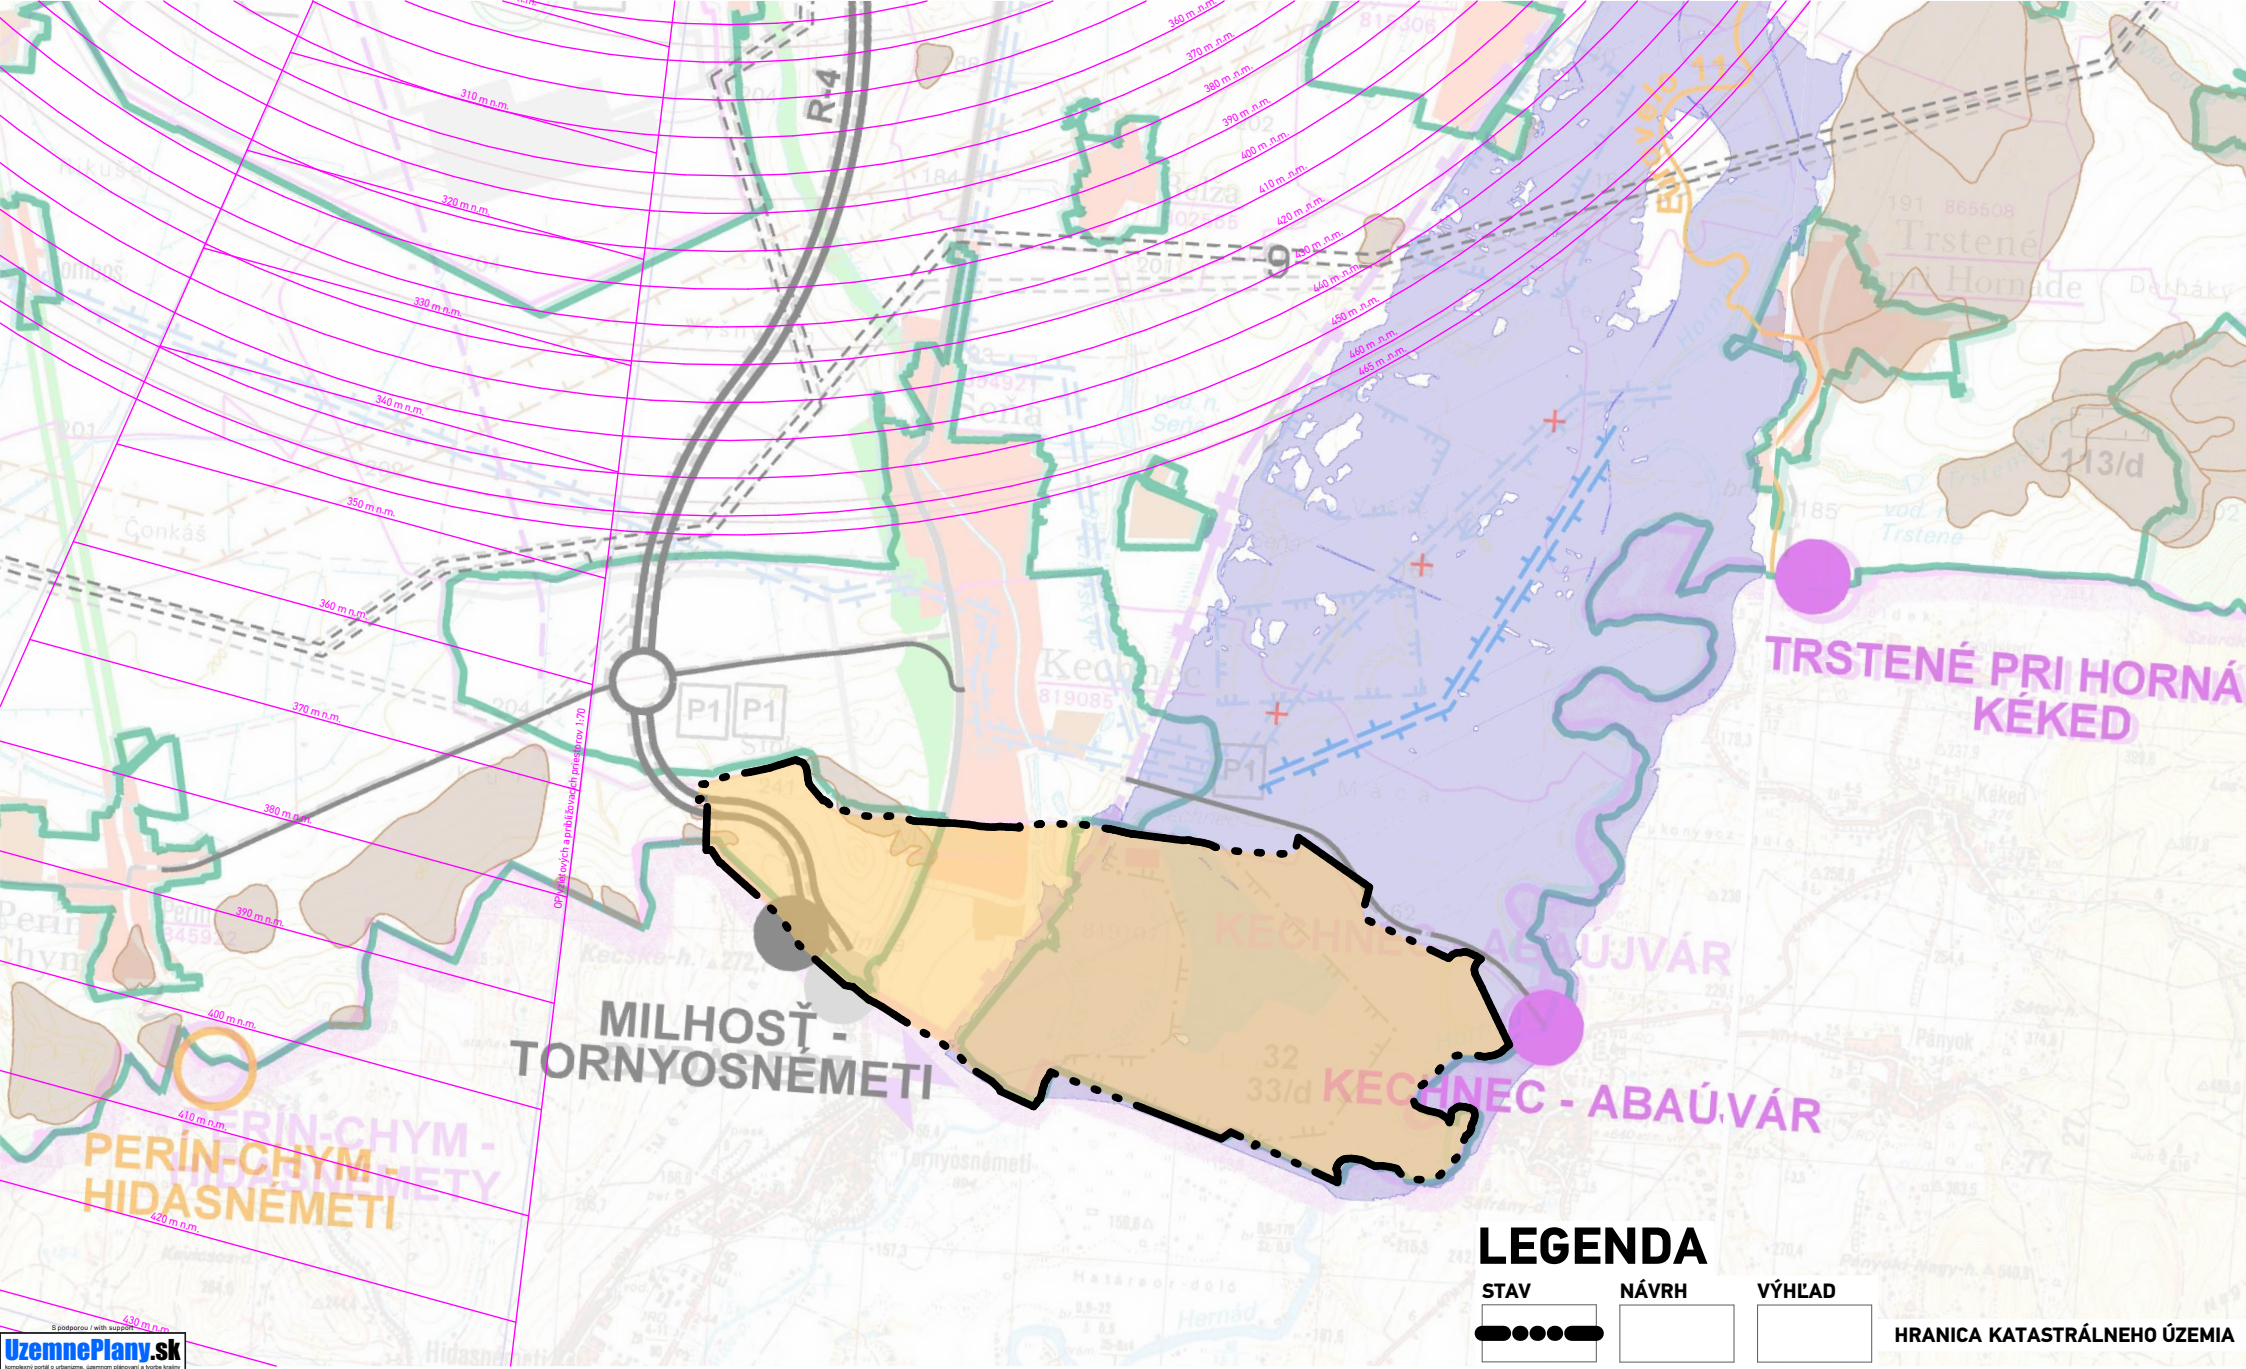

UzemnePlany.sk

ÚZEMNÝ PLÁN OBCE MILHOŠŤ - Zmeny a doplnky č.2

SCHVAĽOVACÍ ORGÁN: **OBECNÉ ZASTUPITEĽSTVO V OBCE MILHOŠŤ**
ČÍSLO UZNESENIA POTVRDZUJÚCEHO PLATNOSŤ ÚPN-O - Zač č.2:
ZÁVÄZNÁ ČASŤ VYHLÁSENÁ VZN A SCHVAĽENÁ:
DÁTUM SCHVAĽENIA:

Ing. ŠTEFAN NAGY
STAROSTA OBCE
MILHOŠŤ

PEČIATKA

NÁZOV VÝKRESU: **Komplexný urbanistický návrh, katastrálne územie**


atrium
ARCHITEKTI
Mlynská 27, 040 01 Košice
T/F: +421 55 62 315 87
architekti@atriumstudio.sk
www.atriumstudio.sk

NÁZOV / ČÍSLO LOKALITY PRE Zač:
lokalita č.1 - "Do obce"
lokalita č.2 - "Sokoliansky potok"
lokalita č.3 - "Pri železnici"
lokalita č.4 - "V záhradách"
lokalita č.5 - "ČOV"

NÁZOV / ČÍSLO LOKALITY PRE Zač:
lokalita č.6 - "Pri cintoríne"

DÁTUM: 03/2021

1:50 000

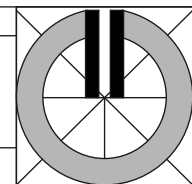

Číslo výkresu:

a