


CELKOVÝ SITUÁČNÝ PLÁN - HORIZONTÁLNY ZÁSOBNÍK

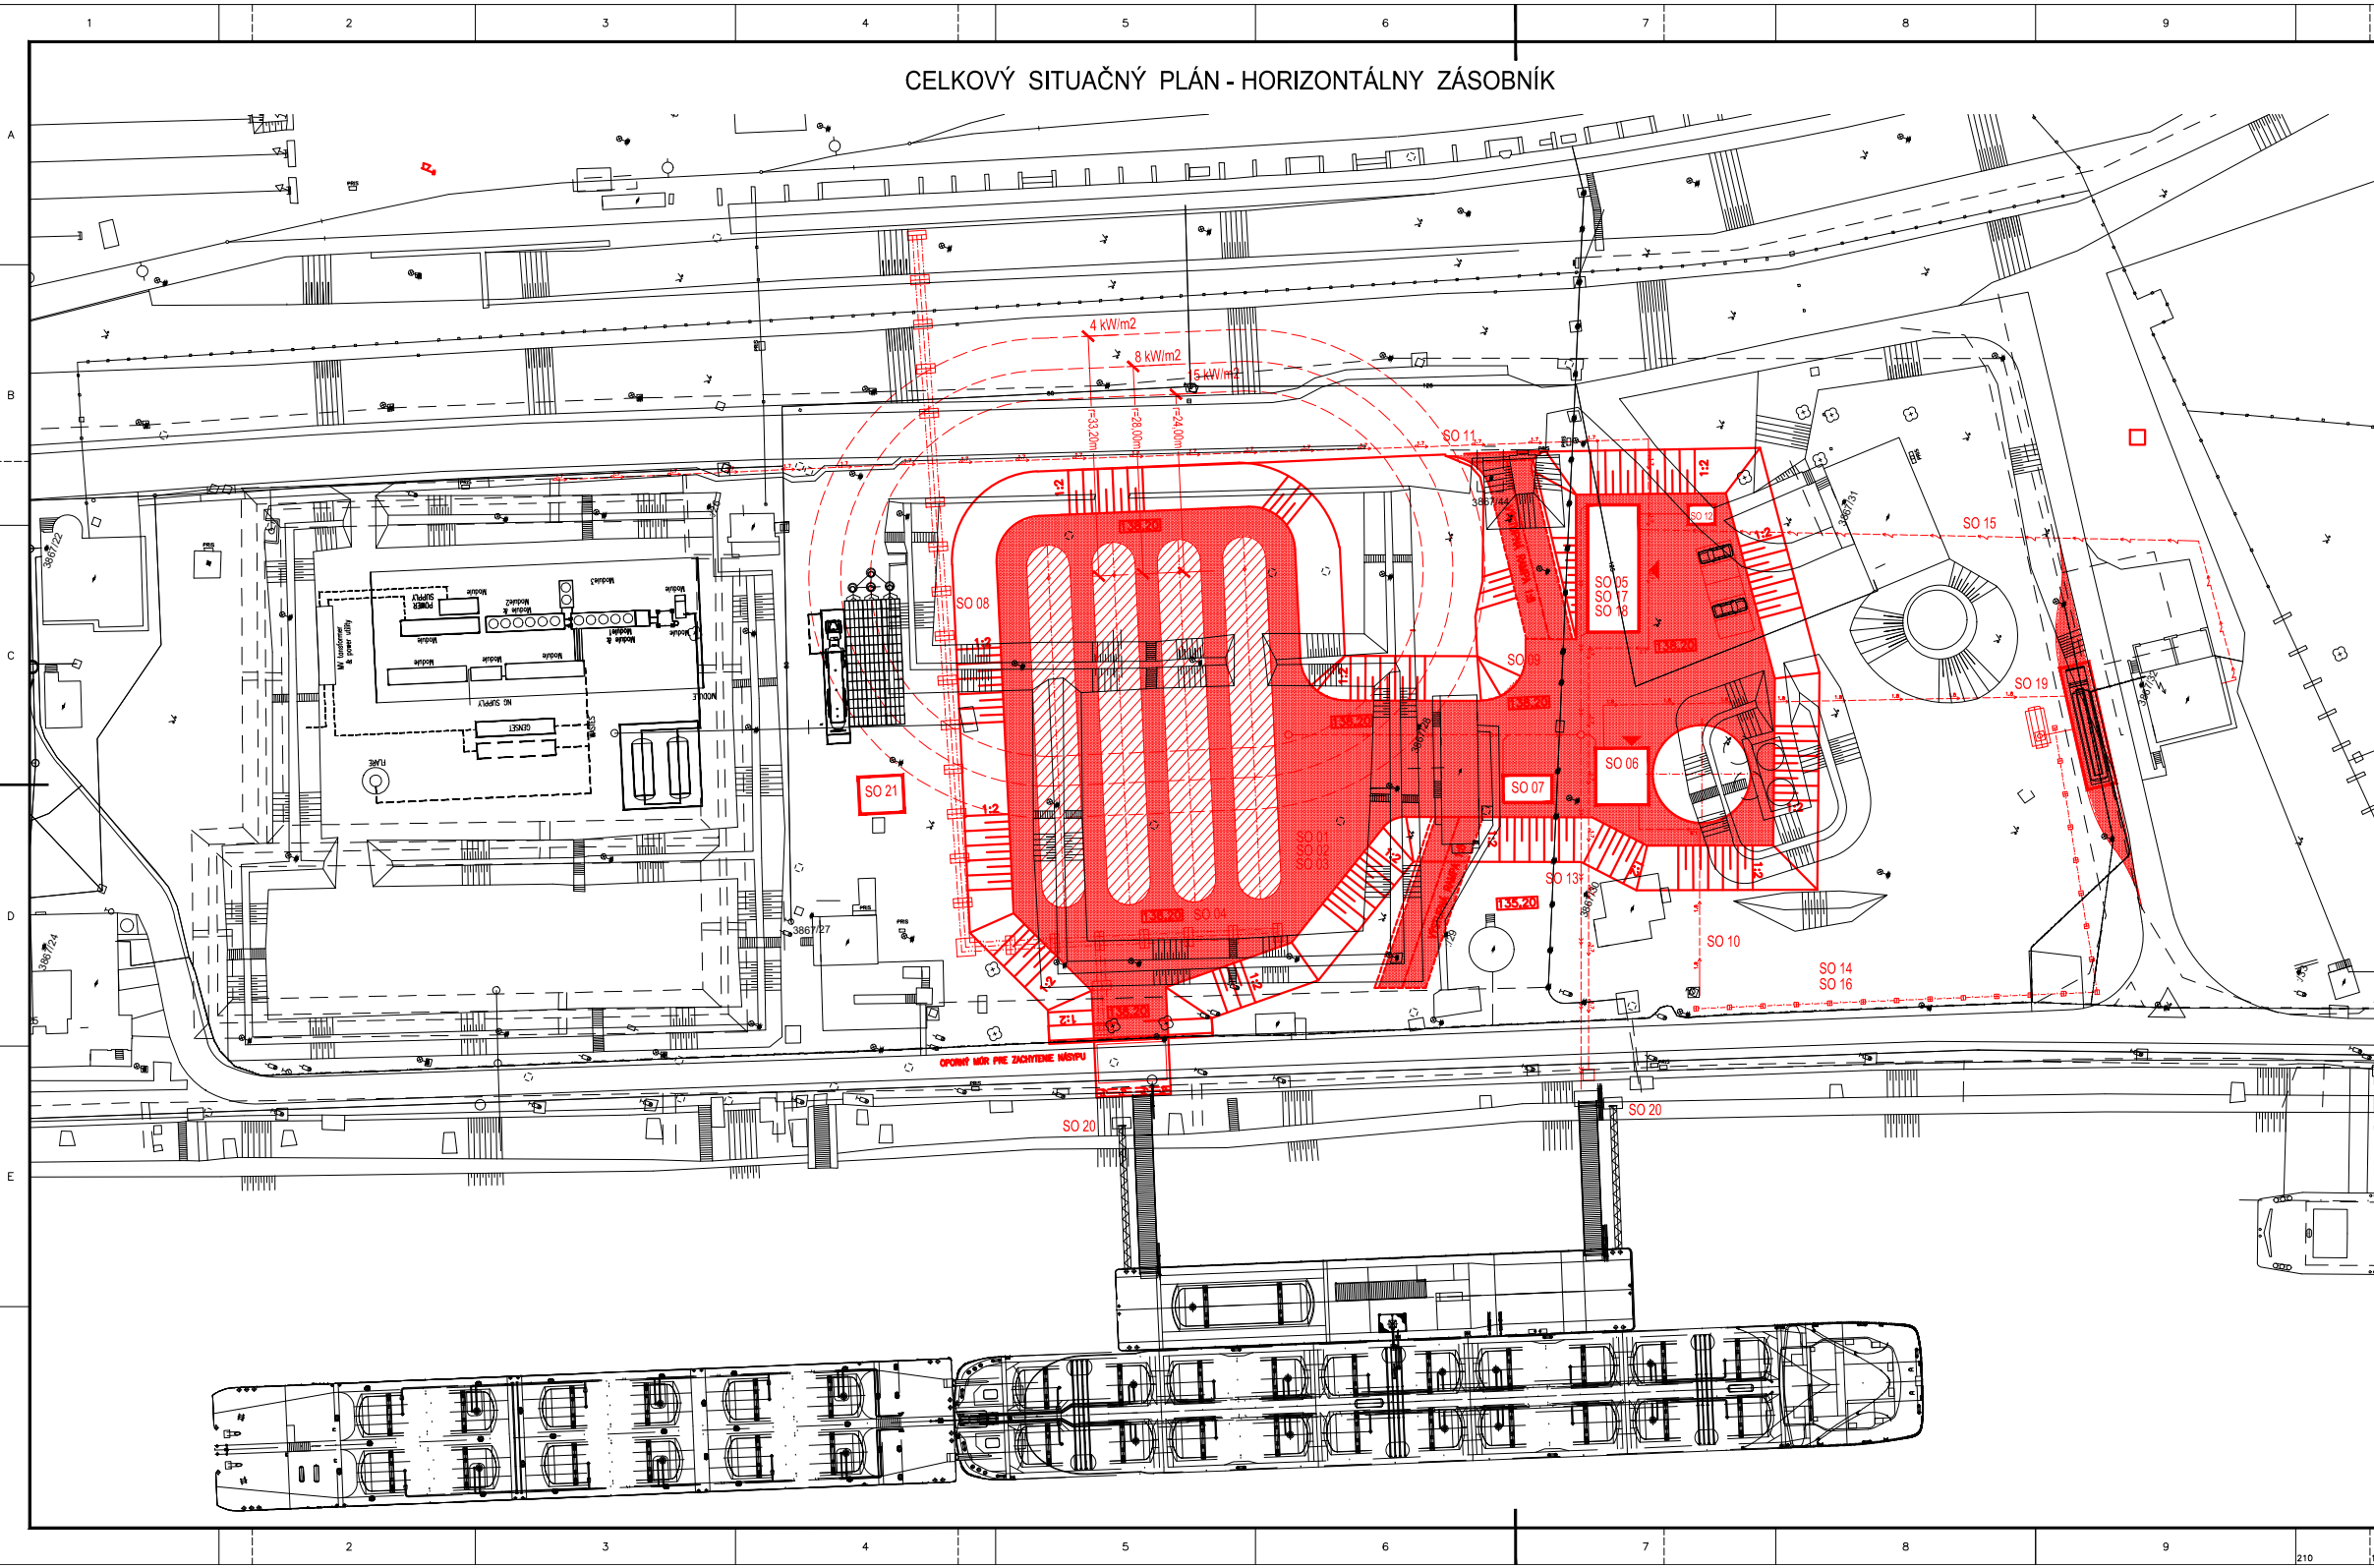

POZNÁMKY \* NOTES

LEGENDA		LEGENDA STAVEBNÝCH OBJEKTOV	
	EXISTUJÚCI OBJEKT		SO 01 PRÍPRAVA ÚZEMIA PRE VÝSTAVBU
	NAVROHOVANÝ OBJEKT		SO 02 DEMOLÁCIA EXISTUJÚCICH NEVYUŽÍVANÝCH OBJEKTOV
	SHZ		SO 03 NÁSYP ZEMNÉHO TELESA
	SATELIT		SO 04 ZÁKLADY HORIZONTÁLNYCH ZÁSOBNÍKOV
	KOMPRESOROVÁ STANICA		SO 05 SATELIT
	CESTY A SPEVNENÉ PLOCHY		SO 06 STROJOVNÁ SHZ + NÁDRŽ
	BEZPEČNOSTNÁ ODSTUPOVÁ VZDIALENOSŤ		SO 07 KOMPRESOROVŇA
	KANALIZÁCIA DAŽDOVÁ		SO 08 ZÁKLADY OK
	KANALIZÁCIA SPLASKOVÁ		SO 09 CESTY A SPEVNENÉ PLOCHY
	VODA PITNÁ		SO 10 VONKAŠÍ ROZVOD POŽIARNEJ VODY
	POŽIARNÝ VODOVOD		SO 11 VONKAŠÍ ROZVOD PITNEJ VODY
	NÁSYP		SO 12 SPLAŠKOVÁ KANALIZÁCIA
	PREČERPÁVACIE MŔLO		SO 13 DAŽDOVÁ KANALIZÁCIA
	POTRUBIE NAFTY - SUCHOVOD		SO 14 ÚPRAVA TERÉNU A OPLIETENÉ
			SO 15 KÁBLOVÁ PRÍPOJKA NN
			SO 16 VONKAŠÍ OSVETLENIE
			SO 17 SLABOPRŮD
			SO 18 LAN
			SO 19 STÁČACIE STANOVISŤE NAFTY
			SO 20 VYVÁŽOVACIE PRVKY PRE PREČERPÁVACIE MŔLO
			SO 21 ODPAROVACIA STANICA DUSÍKA

SŮVISIAČE VÝKRESY \* REFERENCE DRAWINGS

P.Č. ITEM	NÁZOV VÝKRESU DESCRIPTION	VÝKRES Č. DRAWING No.	REV.

P.Č. ITEM	NÁZOV VÝKRESU DESCRIPTION	VÝKRES Č. DRAWING No.	REV.
1		L. ILLÉS	
0	10/2019 VYDANIE PD PRE ŠTÚDIU - NA PRIPOMENKY	J. LEŠKO	P. VAŽAN R. KADNÁR
Rev.	Dátum Date	Popis zmeny Rev. description	Vypracovateľ ská'd by Overí Over'd by Schválil App'd by
			Mierka * Scale A4
			1:500 5 A4

**INTECH DANUBEING**  
ENGINEERS & CONTRACTORS  
BRATISLAVA

Zákazník \* Client: VEREJNÉ PRÍSTAVY, a.s. BRATISLAVA  
Stavba \* Plant: VYBUDOVANIE TERMINÁLU LNG VO VEREJNOM PRÍSTAVE  
SO \* Čiast' unit: N/A

Názov výkresu \* Dwg. title: CELKOVÝ SITUÁČNÝ PLÁN "HORIZONTÁLNY ZÁSOBNÍK"

Zákazkové číslo Job No.	Číslo výkresu Dwg. No.	Formát Format	Archívne číslo File No.	Orientačné číslo Ref. No.	Rev. Rev.
186-01 Š	Z	—	900 Š	VO.2-1	0

Použitie výkresu na iné než zmluvne dohodnuté účely, alebo jeho poskytnutie tretím osobám, je podmienené písomným súhlasom INTECH spol. s r.o. This drawing is confidential and the property of INTECH. Reproduction and make it known to third persons without prior written consent is prohibited.

VO.2-1 - Celkový situačný plán - Horizontálny zásobník-19