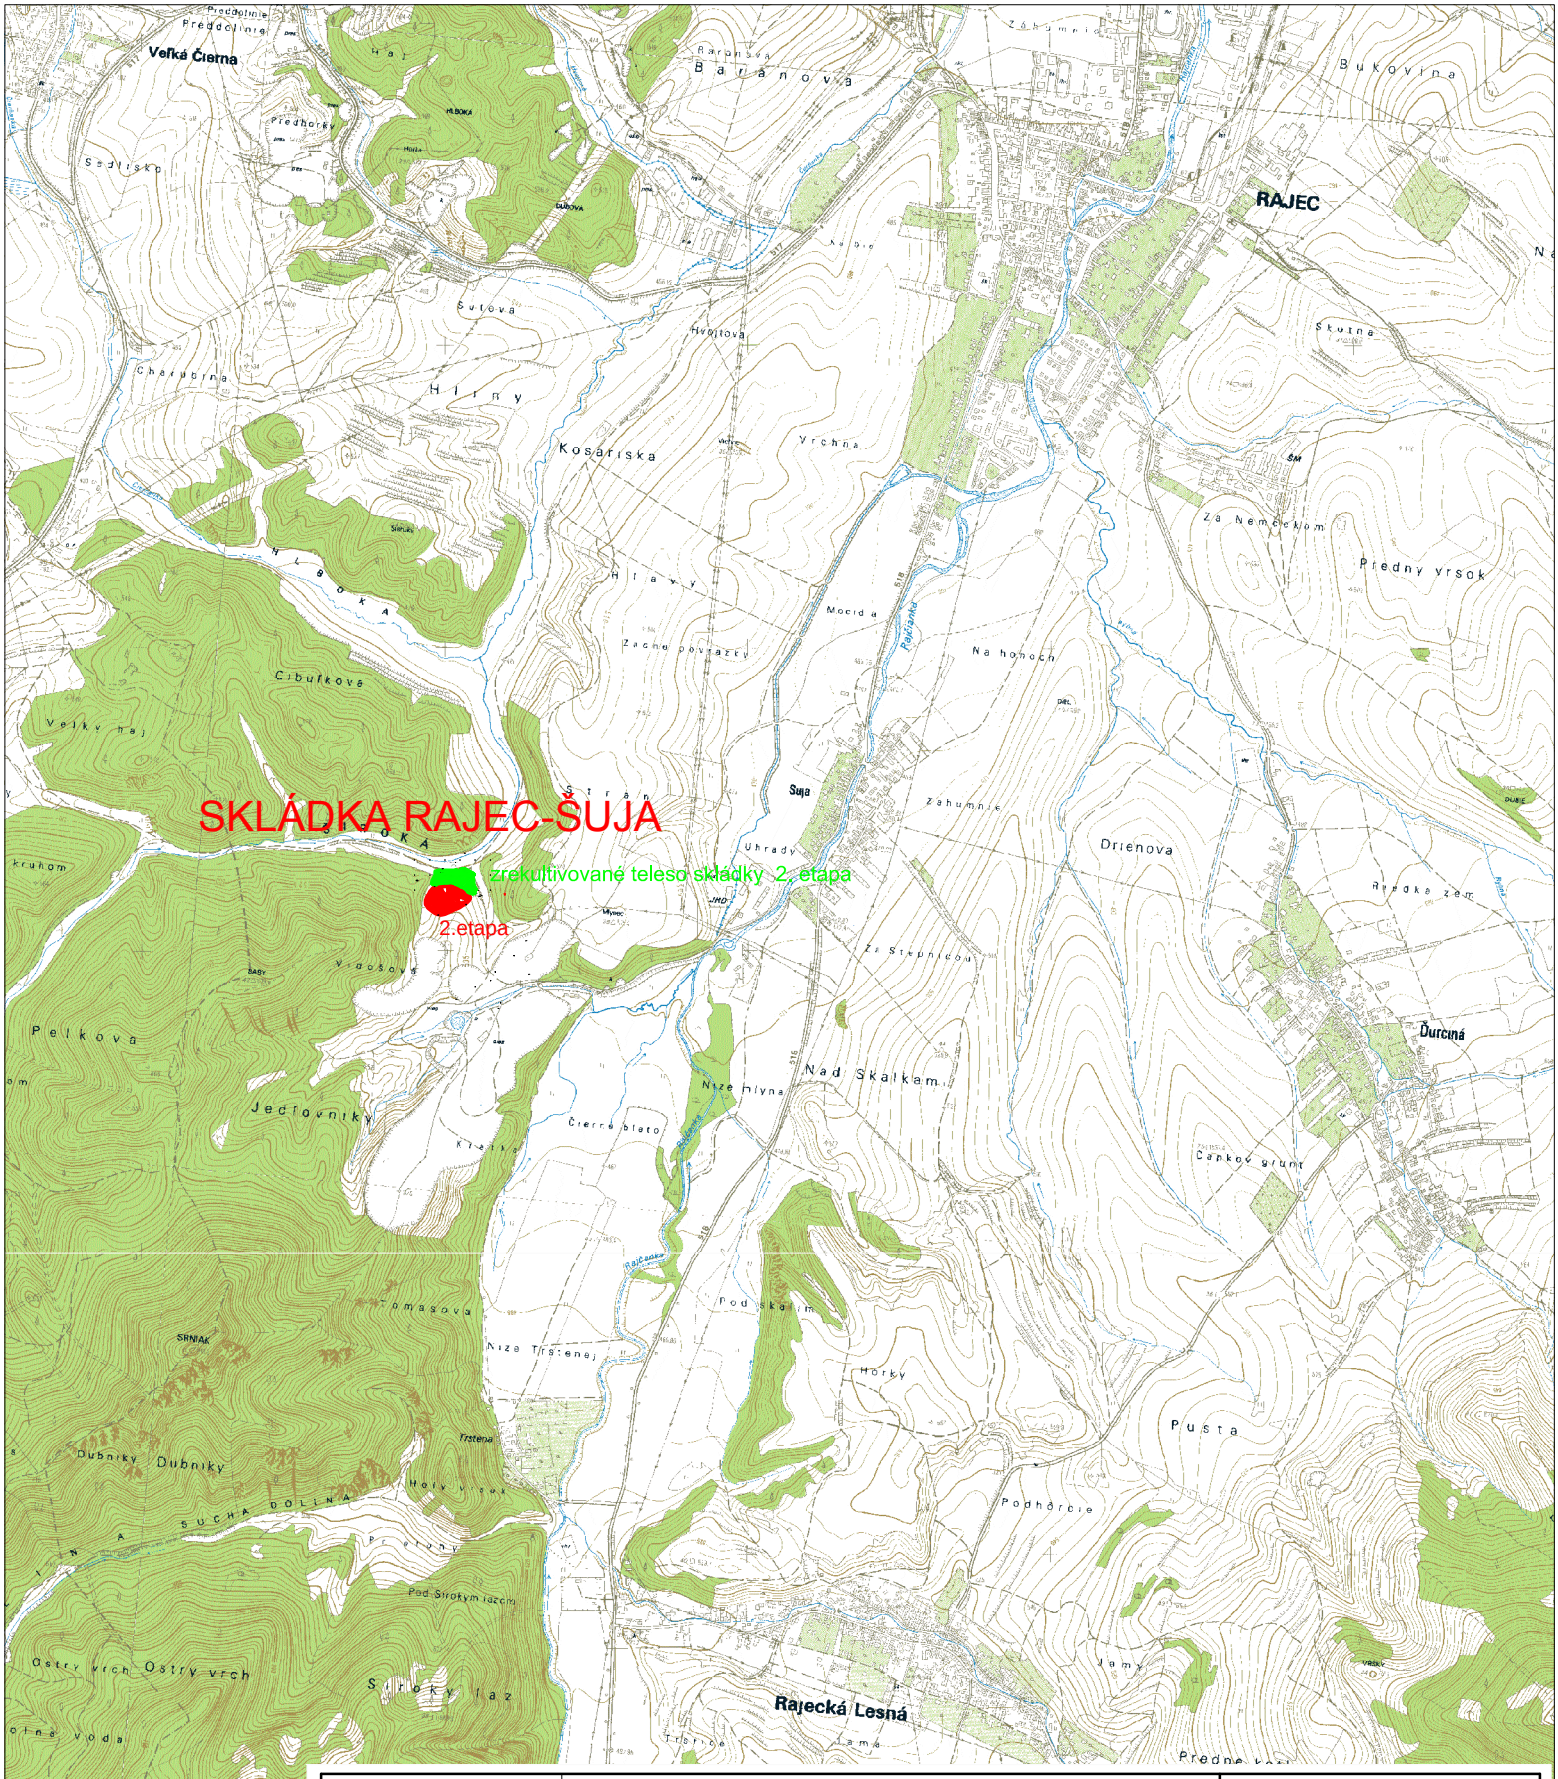

INVESTOR :	SKLÁDKA ODPADOV RAJEC. REGIÓNU, NÁM.SNP 18/18, RAJEC
Miesto stavby:	RAJEC - ŠUJA
Vypracoval:	ING.JÁN JANEC
Zodp. projektant:	ING.JÁN JANEC
Kontroloval:	

MMJ
PROJEKTOVÁ A INŽ.ČINNOSŤ
VODOHOSPODÁRSKE STAVBY
ING.JÁN JANEC
HAŠKOVA 30, 974 11 B.BYSTRICA

NÁZOV PROJEKTU :

SKLÁDKA ODPADOV RAJEC - ŠUJA
NOVÁ KAZETA NA UKLADANIE ODPADU
UZATVORENIE A REKULTIVÁCIA SKLÁDKY

SITUÁCIA ŠIRŠÍCH VZŤAHOV

Stupeň :	DSP
Dátum :	12/2020
Formát :	A4
Zák.číslo:	20ZK041
Mierka :	1: 25 000
Číslo prílohy:	C4
Číslo súpravy:	