


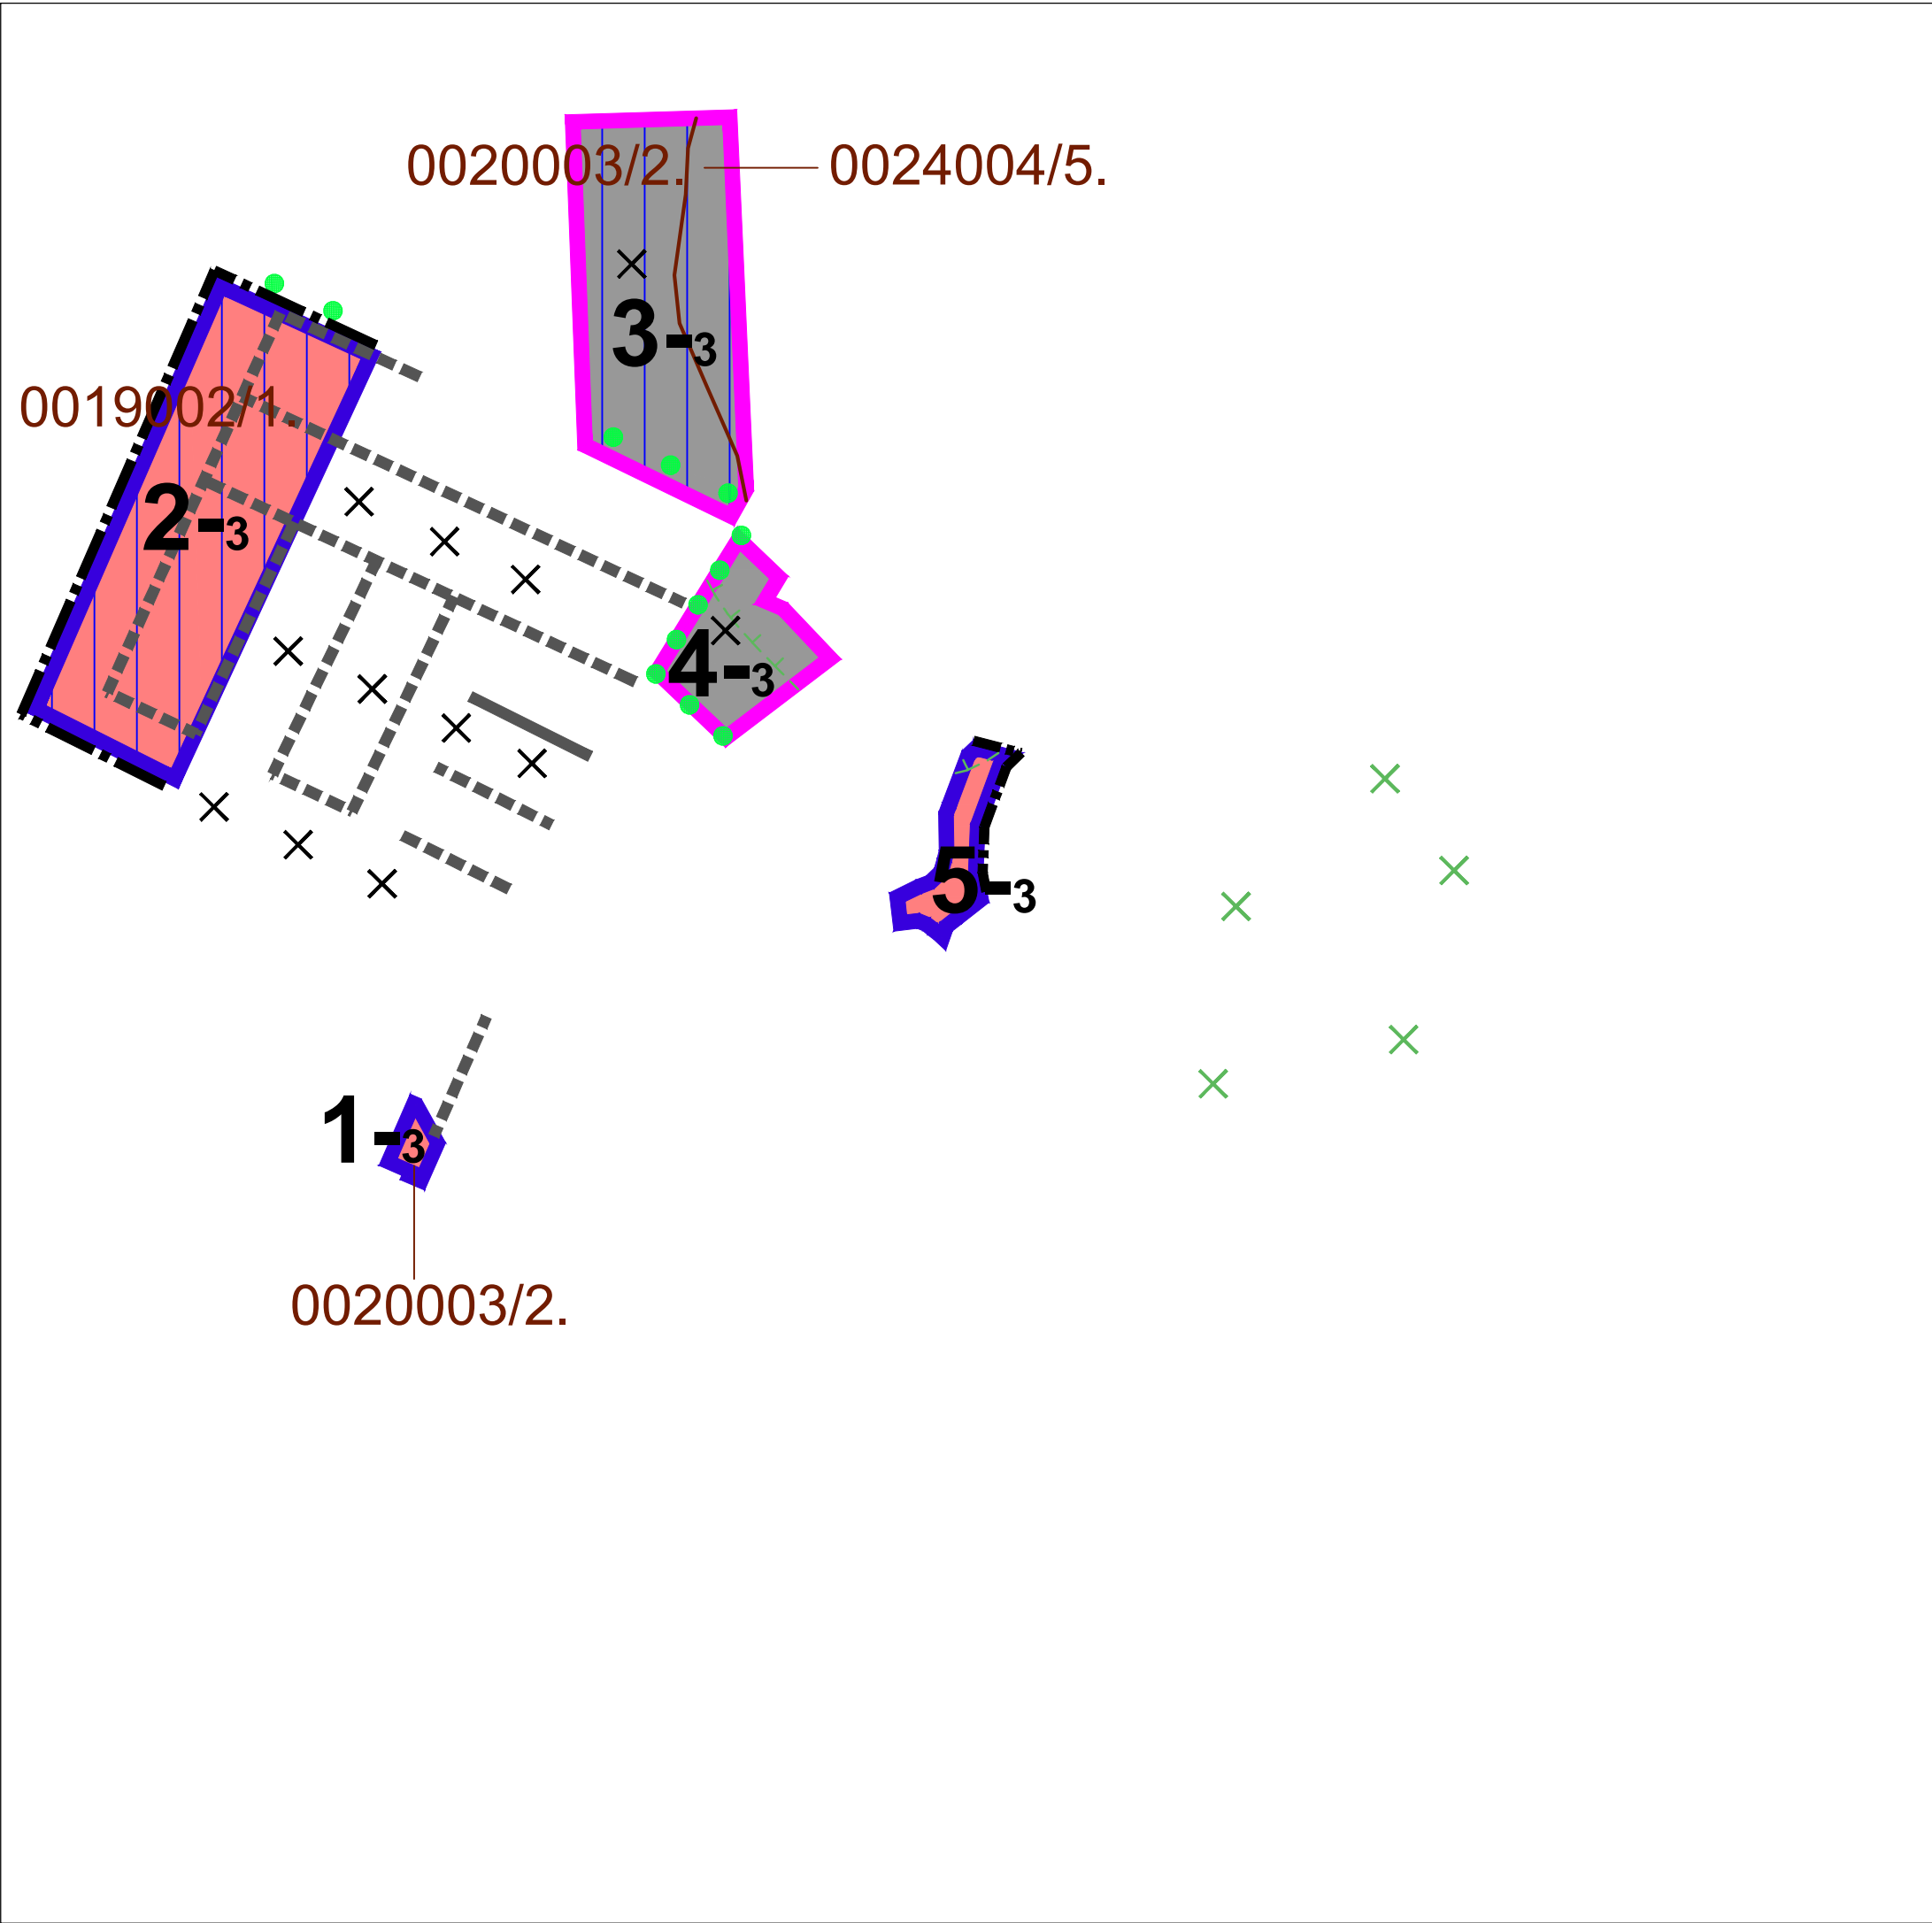

LEGENDA ZaD č. 3:

ADMINISTRATÍVNE HRANICE	STAV	NÁVRH	VÝHLAD
HRANICA ZASTAVANÉHO ÚZEMIA K 1. 1. 1990			
LIMITY VYUŽITIA ÚZEMIA			
HRANICE A KÓDY BPEJ	0019002/1		
ZAVLAŽOVANÉ ÚZEMIE			
OCHRANNÉ PÁSMA HYGIENICKÉ			
KOMUNIKAČNÝ SYSTÉM A SYSTÉM HROMADNEJ DOPRAVY			
MIESTNE KOMUNIKÁCIE			
HLAVNÉ FUNKČNÉ VYUŽITIE			
BÝVANIE V RODINNÝCH DOMOCH			
NEPOĽNOHOSPODÁRSKA VÝROBA A SKLADY			
INTERAKČNÝ PRVOK LÍNIOVÝ			
ROZVOJOVÉ ZÁMERY OBCE			
ROZVOJOVÉ PLOCHY A ICH OZNAČENIE		1-3	
ROZVOJOVÉ PLOCHY V ZMYSLE PLATNÉHO ÚZEMNÉHO PLÁNU SO ZMENOU REGULÁCIE SPOJENOU SO ZMENOU FUNKČNÉHO VYUŽITIA		3-3	
JAVY NA ZRUŠENIE		X	

VEREJNOPROSPEŠNÉ ZARIADENIA A LÍNIOVÉ STAVBY:

POZRI VÝKRES č. 2B

KOMPLEXNÝ VÝKRES
PRIESTOROVÉHO USPORIADANIA
A FUNKČNÉHO VYUŽÍVANIA ÚZEMIA

ÚZEMNÝ PLÁN OBCE
TOPOĽNICA
ZMENY A DOPLNKY č. 3

OBSTARÁVATEĽ: OBEC TOPOĽNICA
SPRACOVATEĽ: DMTeam s.r.o.
DÁTUM SPRACOVANIA: 2021

0

50

100

150

200m

MIERKA 1 : 5000

2A2