


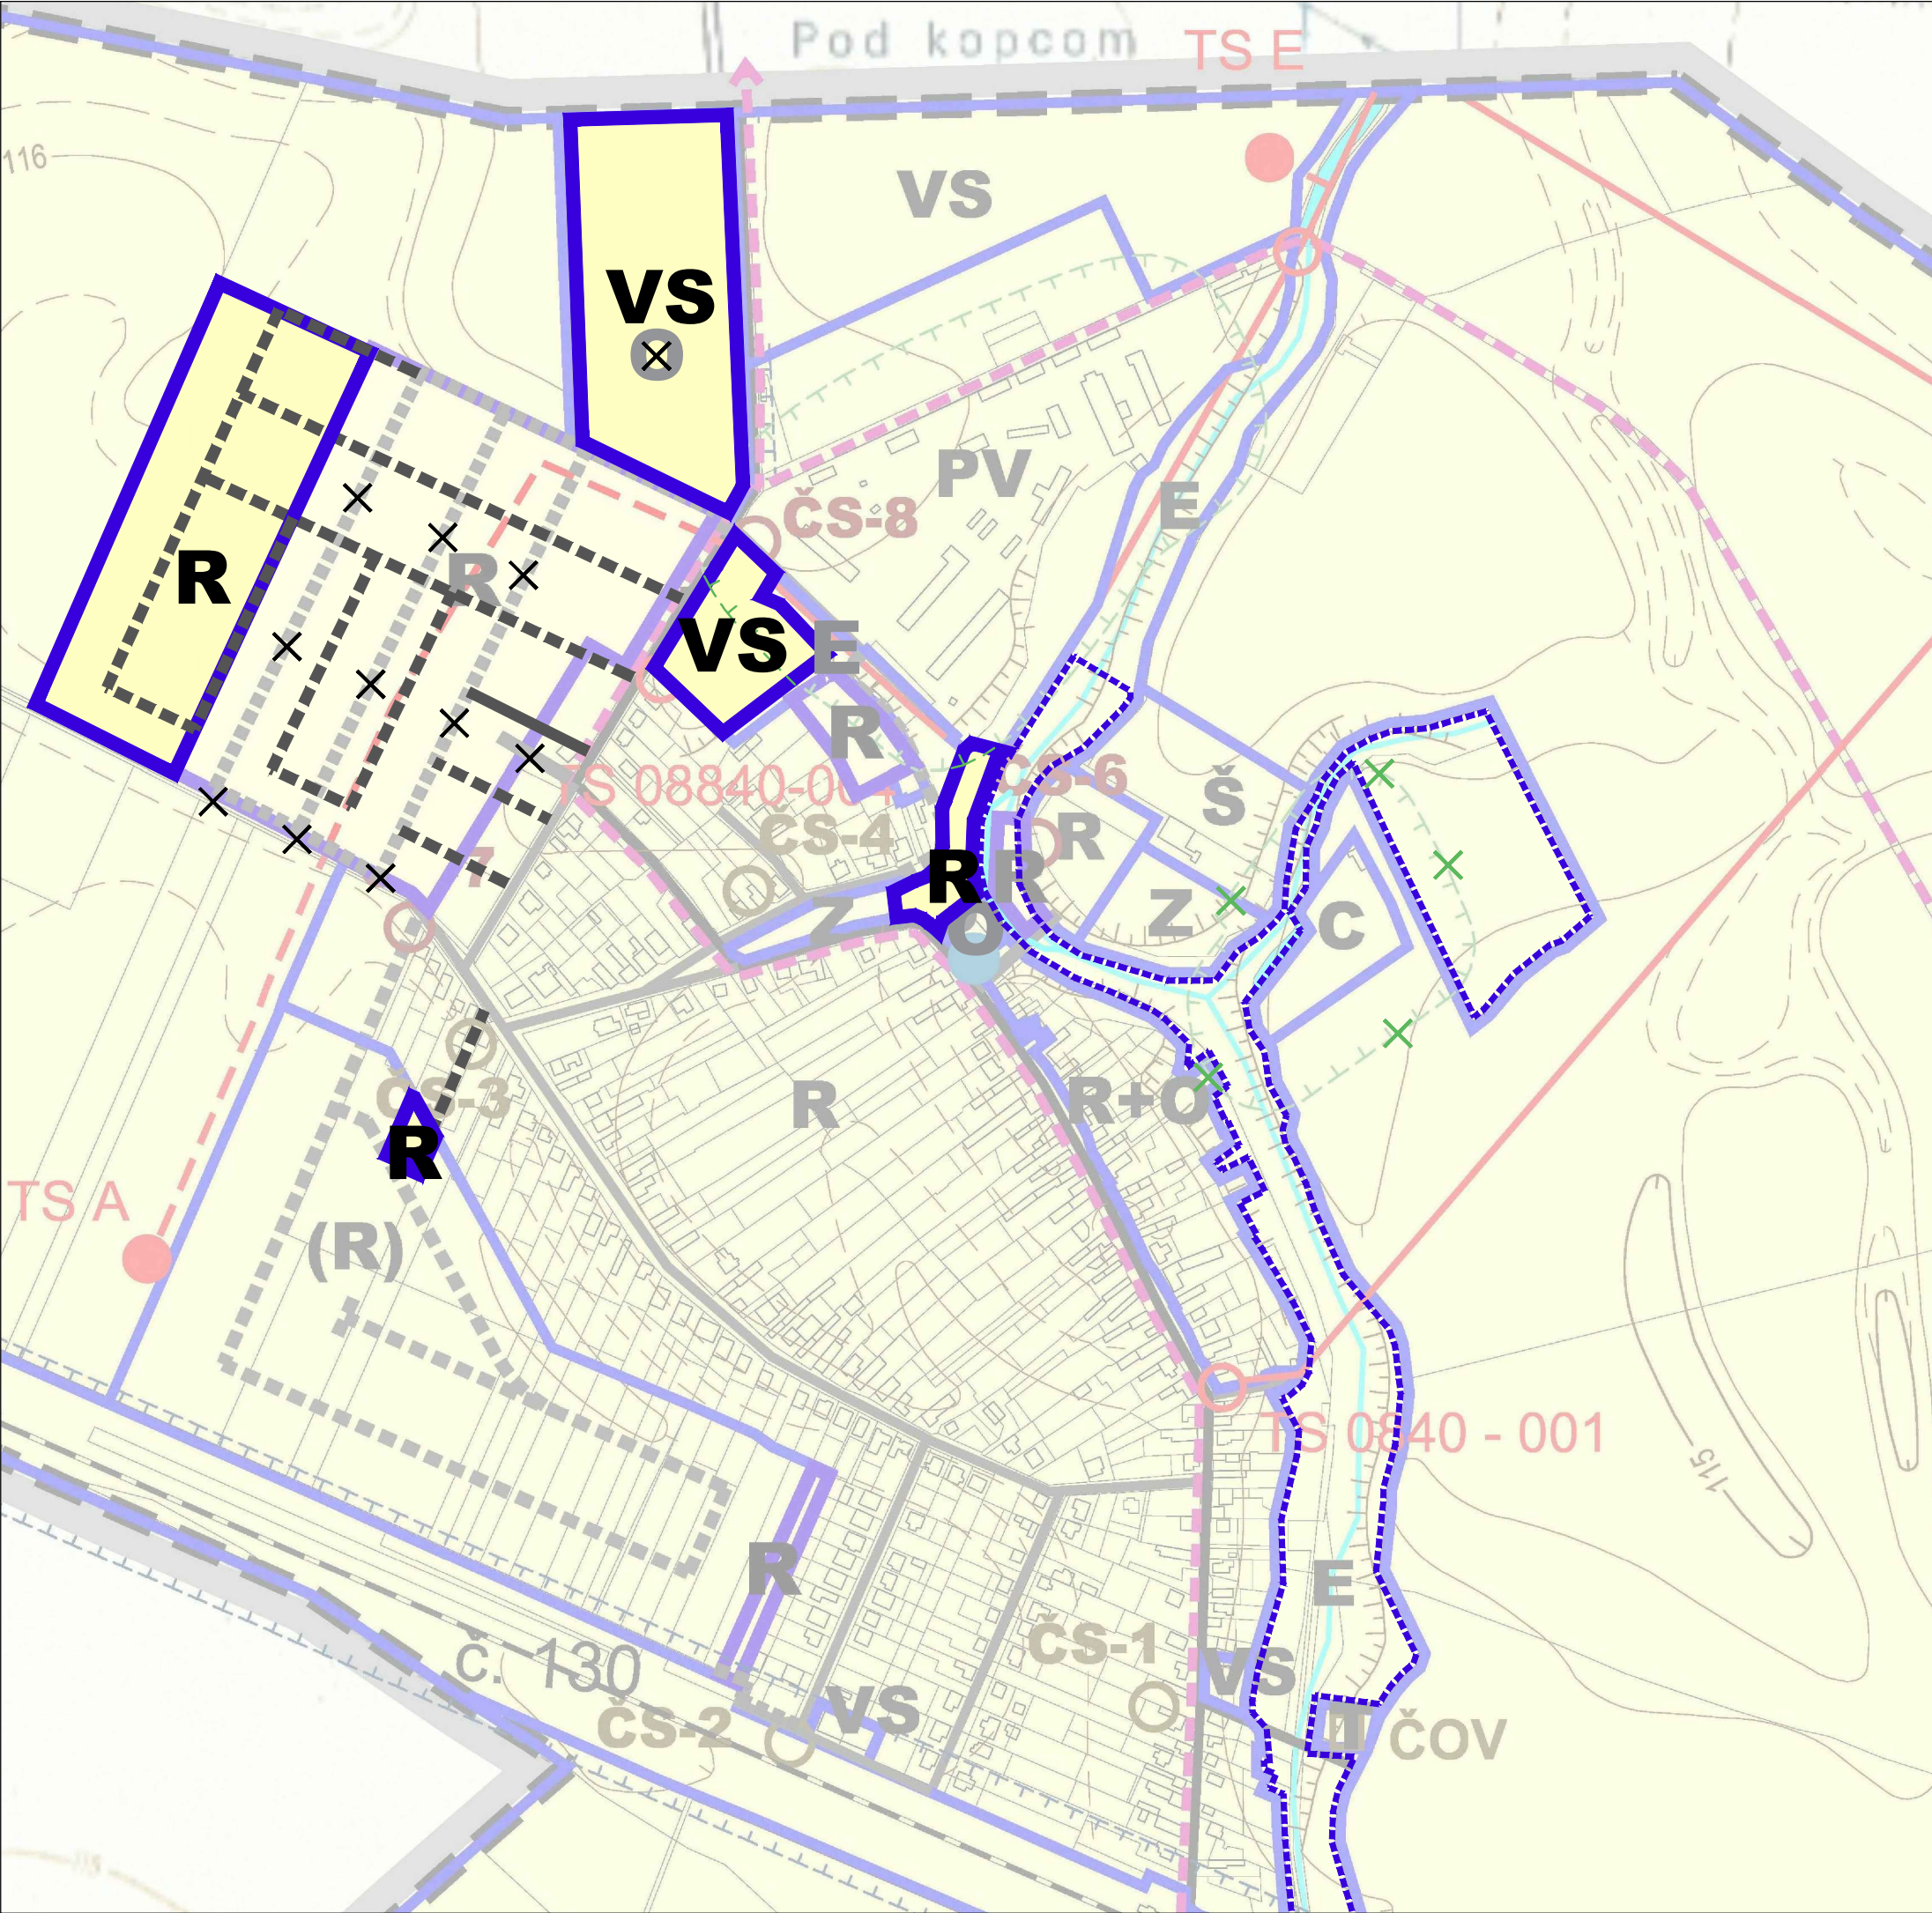

LEGENDA ZaD č. 3:

LIMITY VYUŽITIA ÚZEMIA	STAV	NÁVRH	VÝHLAD
OCHRANNÉ PÁSMA HYGIENICKÉ			

KOMUNIKAČNÝ SYSTÉM A SYSTÉM HROMADNEJ DOPRAVY

MIESTNE KOMUNIKÁCIE			
---------------------	--	--	--

REGULATÍVY VYUŽITIA ÚZEMIA

REGULOVANÉ ÚZEMIE			
HRANICE REGULAČNÝCH BLOKOV			
ČASTI REG. BLOKOV SO ŠPECIFICKOU REGULÁCIOU (POZRI TEXTOVÚ ČASŤ - KAPITOLA Č. B.13)			

OZNAČENIE REGULAČNÝCH BLOKOV / HLAVNÉ FUNKČNÉ VYUŽITIE

REGULAČNÝ BLOK R / BÝVANIE V RODINNÝCH DOMOCH		R	
REGULAČNÝ BLOK VS / NEPOĽNOHOSPODÁRSKA VÝROBA A SKLADY		VS	

POZNÁMKA:

HLAVNÉ FUNKČNÉ VYUŽITIE = MIN. 80% FUNKČNÉHO VYUŽITIA REGULAČNÉHO BLOKU.

OSTATNÉ ZÁSADY A REGULATÍVY POZRI TEXT. ČASŤ

VEREJNOPROSPEŠNÉ ZARIADENIA A LÍNIOVÉ STAVBY:

OSTATNÉ CESTNÉ KOMUNIKÁCIE (spoloč. koridory miestnych komunikácií a sietí tech. infraštruktúry, vrátane súvisiacich zar. a možností rozšírenia)			
JAVY NA ZRUŠENIE			

POZNÁMKA:

POLOHA A TRASOVANIE NAVRHOVANÝCH KORIDOROV KOMUNIKÁCIÍ, ZARIADENÍ A TRÁS TI JE V ÚZEMNOM PLÁNE OBCE LEN SCHEMATICKÁ, PRESNEJŠIE BUDE URČENÉ AŽ V PODROBNEJŠÍCH STUPNOCH PROJEKTOVEJ DOKUMENTÁCIE.

KOMPLEXNÝ VÝKRES
PRIESTOROVÉHO USPORIADANIA
A FUNKČNÉHO VYUŽÍVANIA ÚZEMIA

ÚZEMNÝ PLÁN OBCE
TOPOĽNICA
ZMENY A DOPLNKY č. 3

OBSTARÁVATEĽ: OBEC TOPOĽNICA
SPRACOVATEĽ: DMTeam s.r.o.
DÁTUM SPRACOVANIA: 2021

0

50

100

150

200m

MIERKA 1 : 5000

2B2