


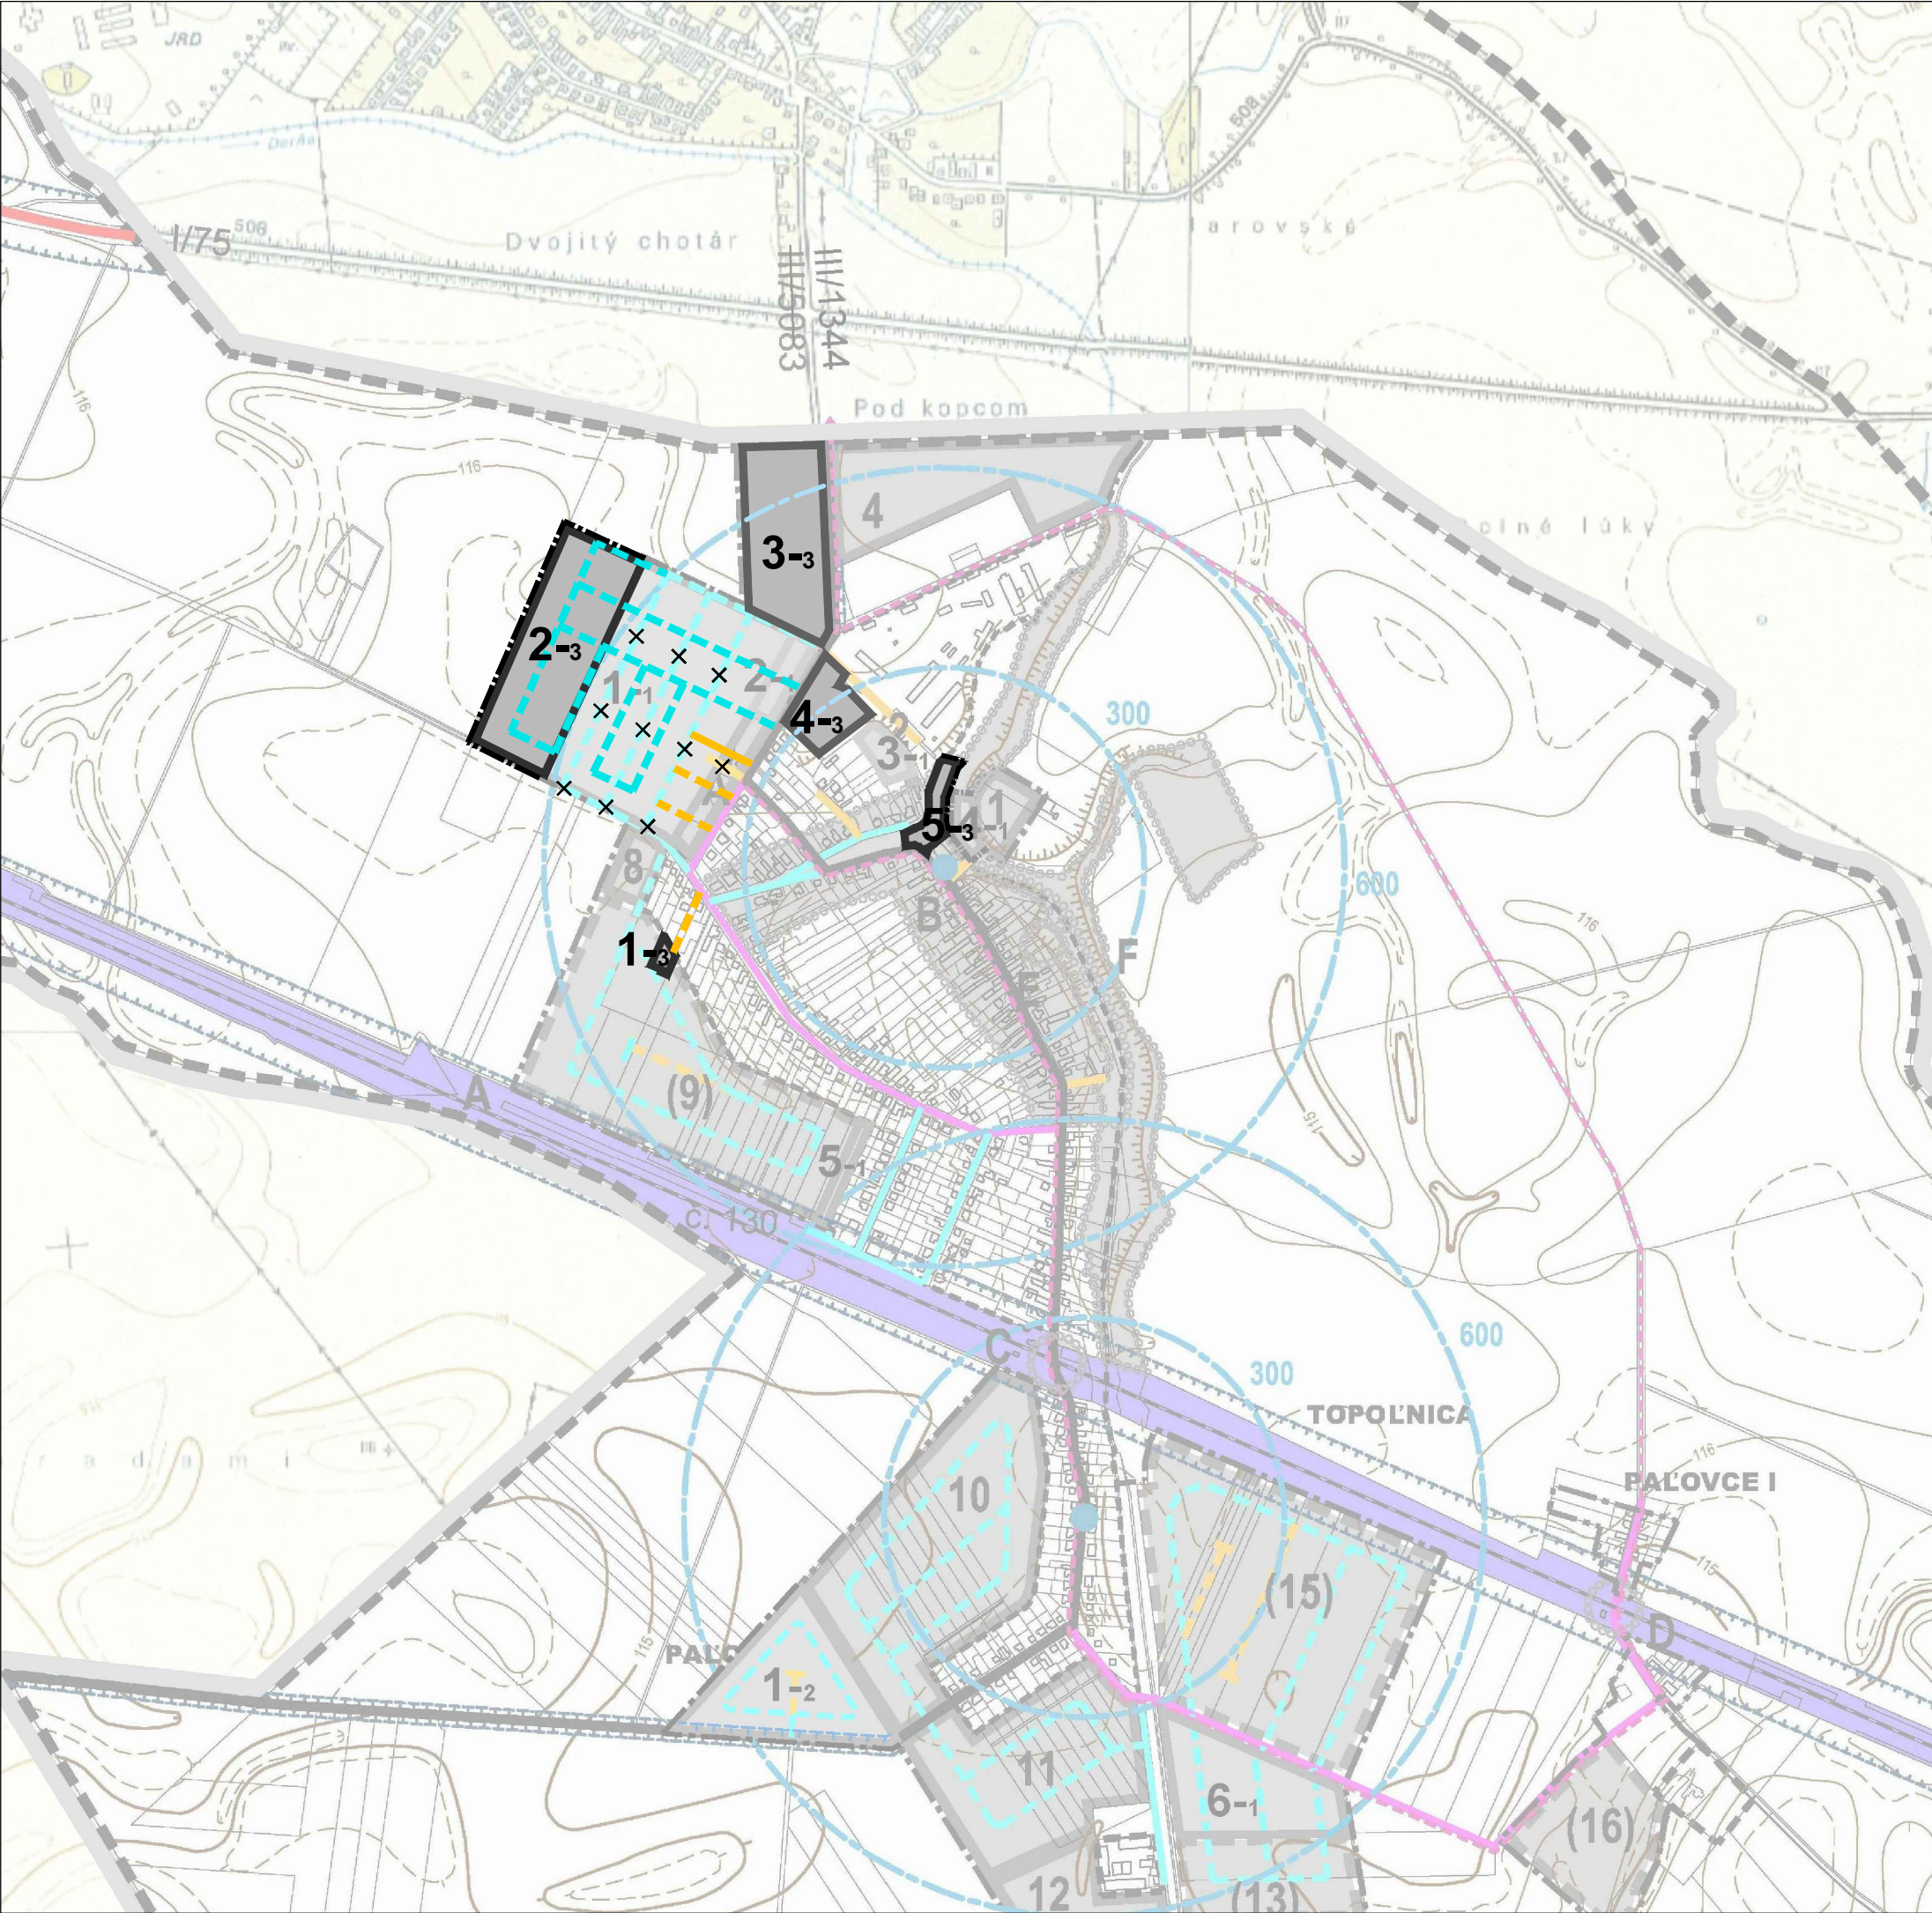

LEGENDA ZaD č. 3:

ADMINISTRATÍVNE HRANICE	STAV	NÁVRH	VÝHLAD
HRANICA KATASTRÁLNEHO ÚZEMIA = HRANICA RIEŠENÉHO ÚZEMIA			
ROZVOJOVÉ ZÁMERY OBCE			
ROZVOJOVÉ PLOCHY A ICH OZNAČENIE		1-3	
ROZVOJOVÉ PLOCHY V ZMYSLE PLATNÉHO ÚZEMNÉHO PLÁNU SO ZMENOU REGULÁCIE SPOJENOU SO ZMENOU FUNKČNEHO VYUŽITIA		3-3	
VEREJNÉ DOPRAVNÉ VYBAVENIE			
OBSLUŽNÁ KOMUNIKÁCIA C3			
UKLUDNENÉ KOMUNIKÁCIE			
DOSTUPNOSŤ 300, 600m K ZASTÁVKAM HROMADNEJ DOPRAVY			
JAVY NA ZRUŠENIE		X	

VÝKRES RIEŠENIA VEREJNÉHO DOPRAVNÉHO VYBAVENIA

ÚZEMNÝ PLÁN OBCE
TOPOL'NICA
ZMENY A DOPLNKY č. 3

OBSTARÁVATEĽ: OBEC TOPOL'NICA
SPRACOVATEĽ: DMTeam s.r.o.
DÁTUM SPRACOVANIA: 2021

MIERKA 1 : 10000

3