


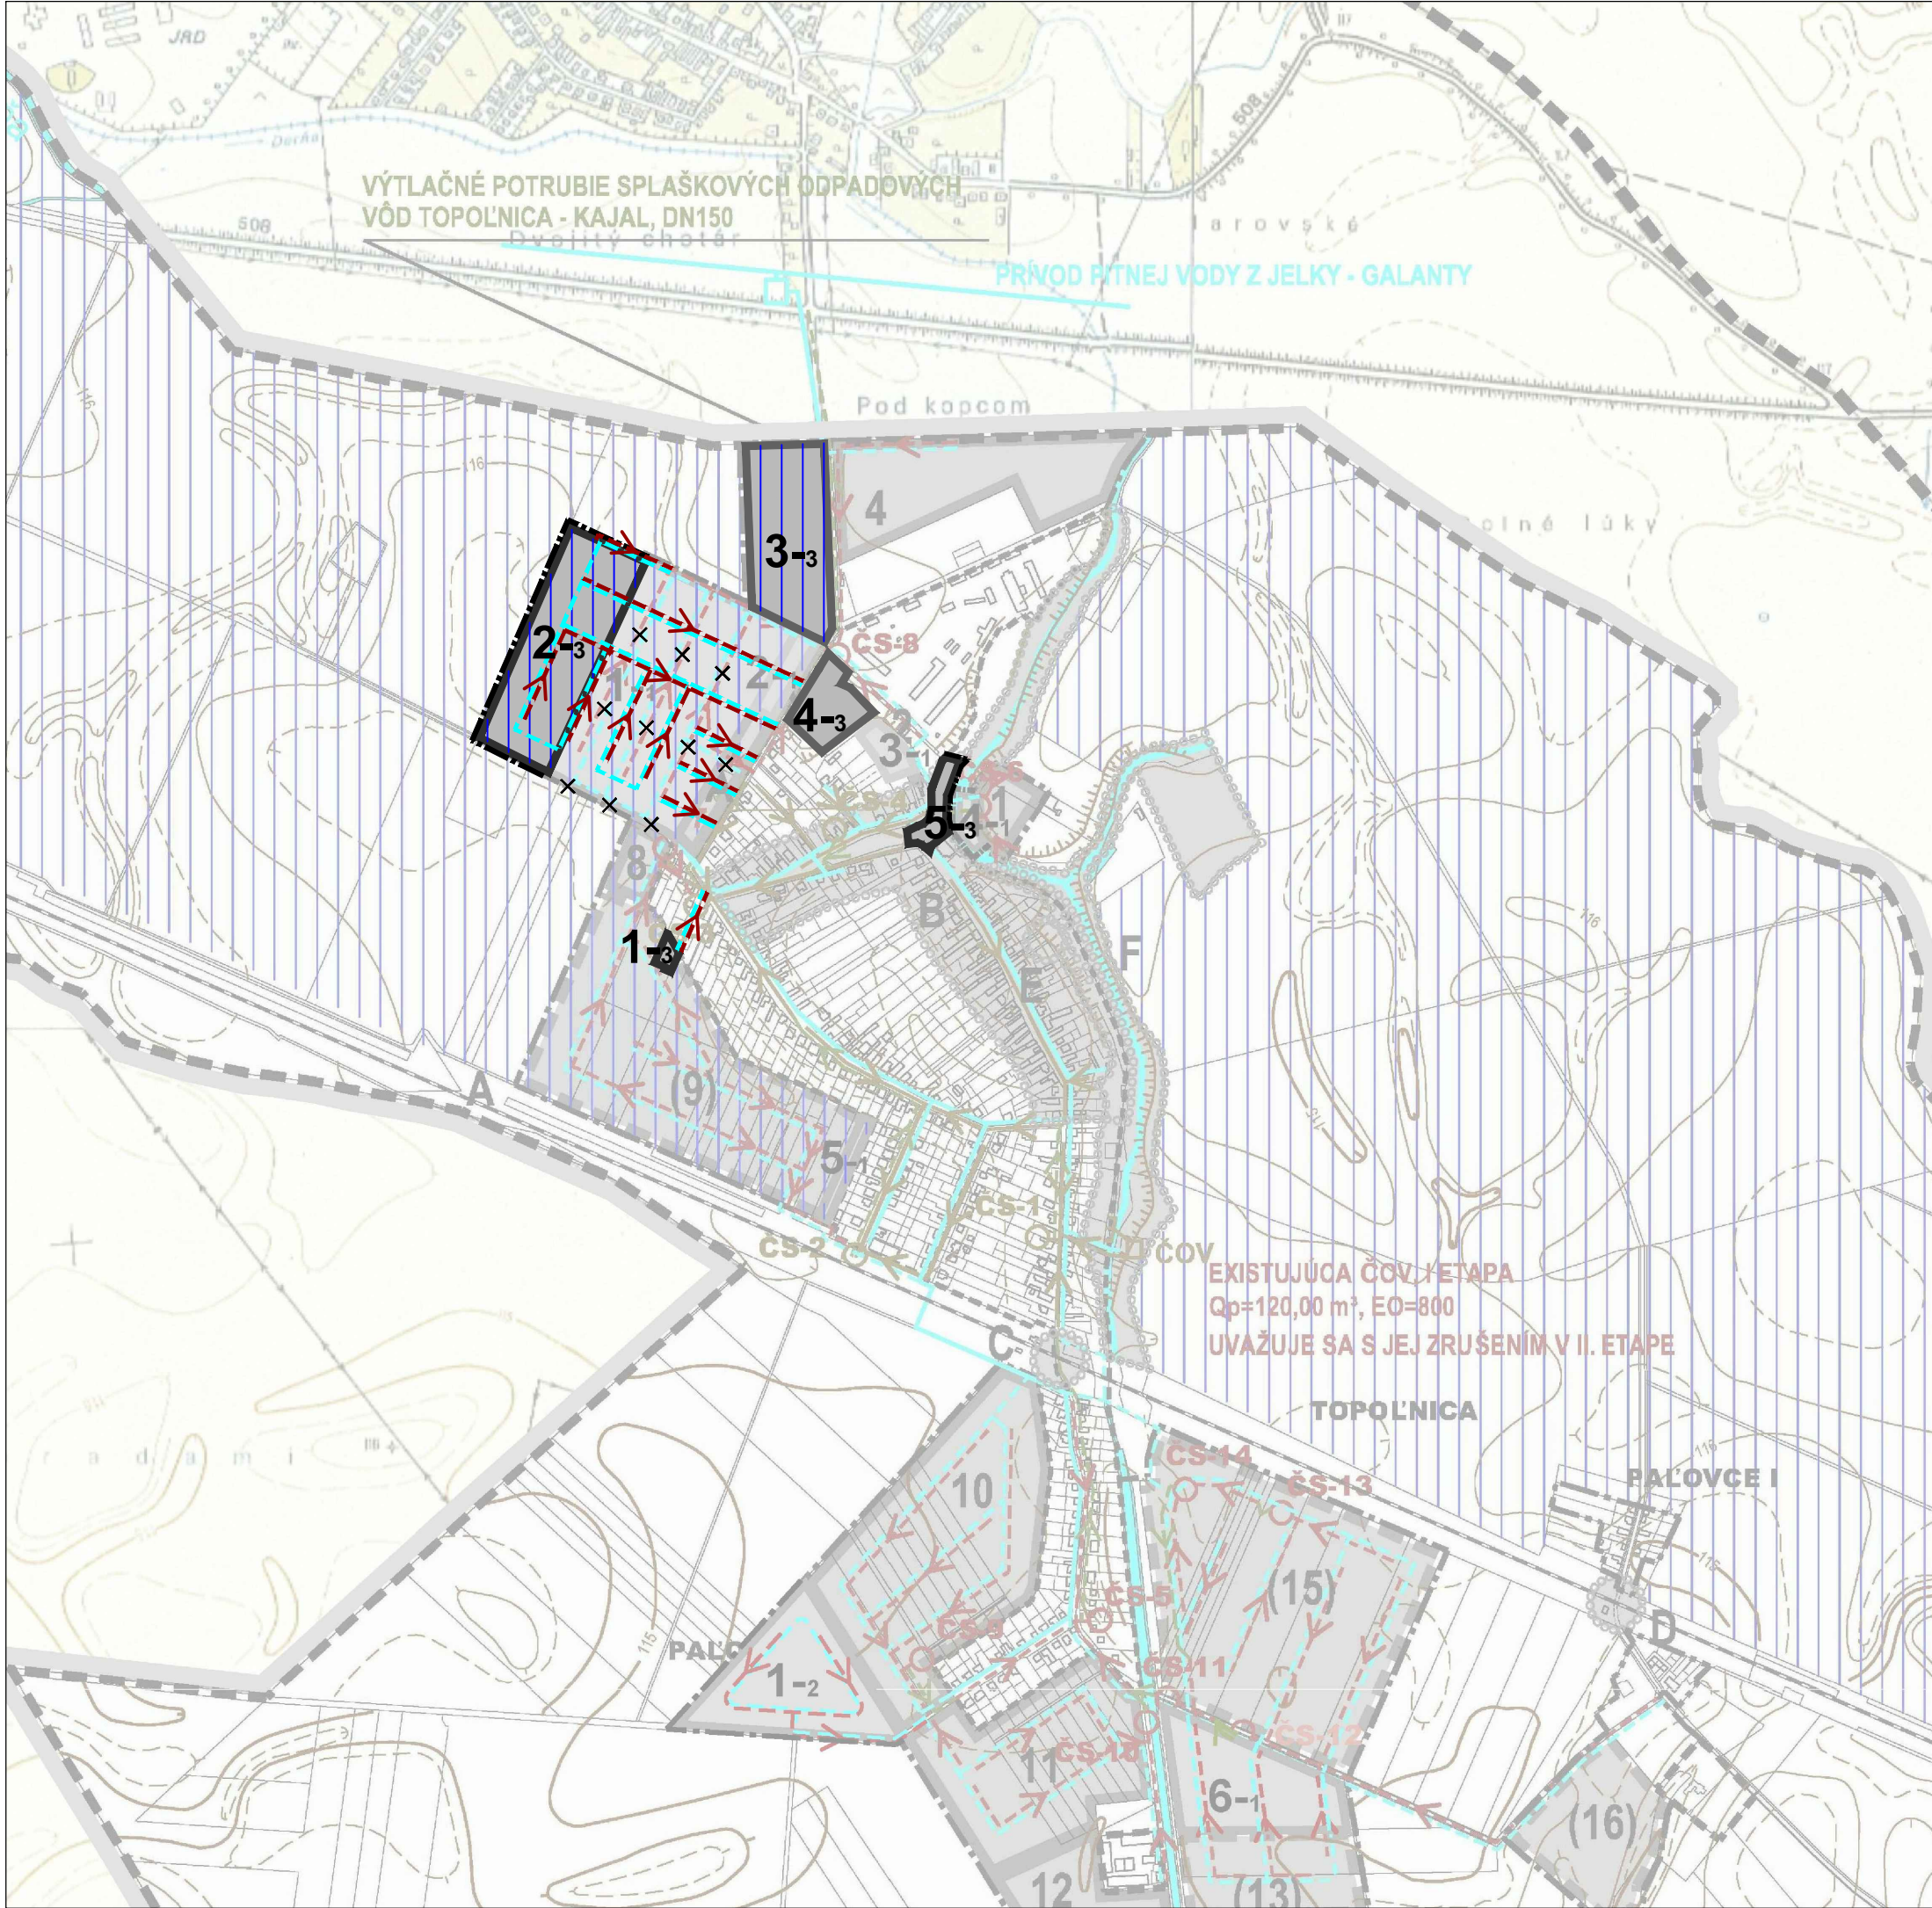

LEGENDA ZaD č. 3:

ADMINISTRATÍVNE HRANICE	STAV	NÁVRH	VÝHLAD
HRANICA KATASTRÁLNEHO ÚZEMIA = HRANICA RIEŠENÉHO ÚZEMIA			
ROZVOJOVÉ ZÁMERY OBCE			
ROZVOJOVÉ PLOCHY A ICH OZNAČENIE		1-3	
ROZVOJOVÉ PLOCHY V ZMYSLE PLATNÉHO ÚZEMNÉHO PLÁNU SO ZMENOU REGULÁCIE SPOJENOU SO ZMENOU FUNKČNEHO VYUŽITIA		3-3	
VODNÉ HOSPODÁRSTVO			
ZAVLAŽOVANÉ ÚZEMIE			
ROZŠÍRENIE ROZVODNEJ SIETE PITNEJ VODY, DN 100 - 150 mm PVC			
STOKOVÁ SIEŤ SPLAŠKOVÝCH ODPADOVÝCH VÔD, DN 300 mm PVC			
JAVY NA ZRUŠENIE		X	

VÝKRES RIEŠENIA VEREJNÉHO TECHNICKÉHO VYBAVENIA I.

ÚZEMNÝ PLÁN OBCE
TOPOLNICA
ZMENY A DOPLNKY č. 3

OBSTARÁVATEĽ: OBEC TOPOLNICA
SPRACOVATEĽ: DMTeam s.r.o.
DÁTUM SPRACOVANIA: 2021

0100200m

50150

MIERKA 1 : 10000

4A