


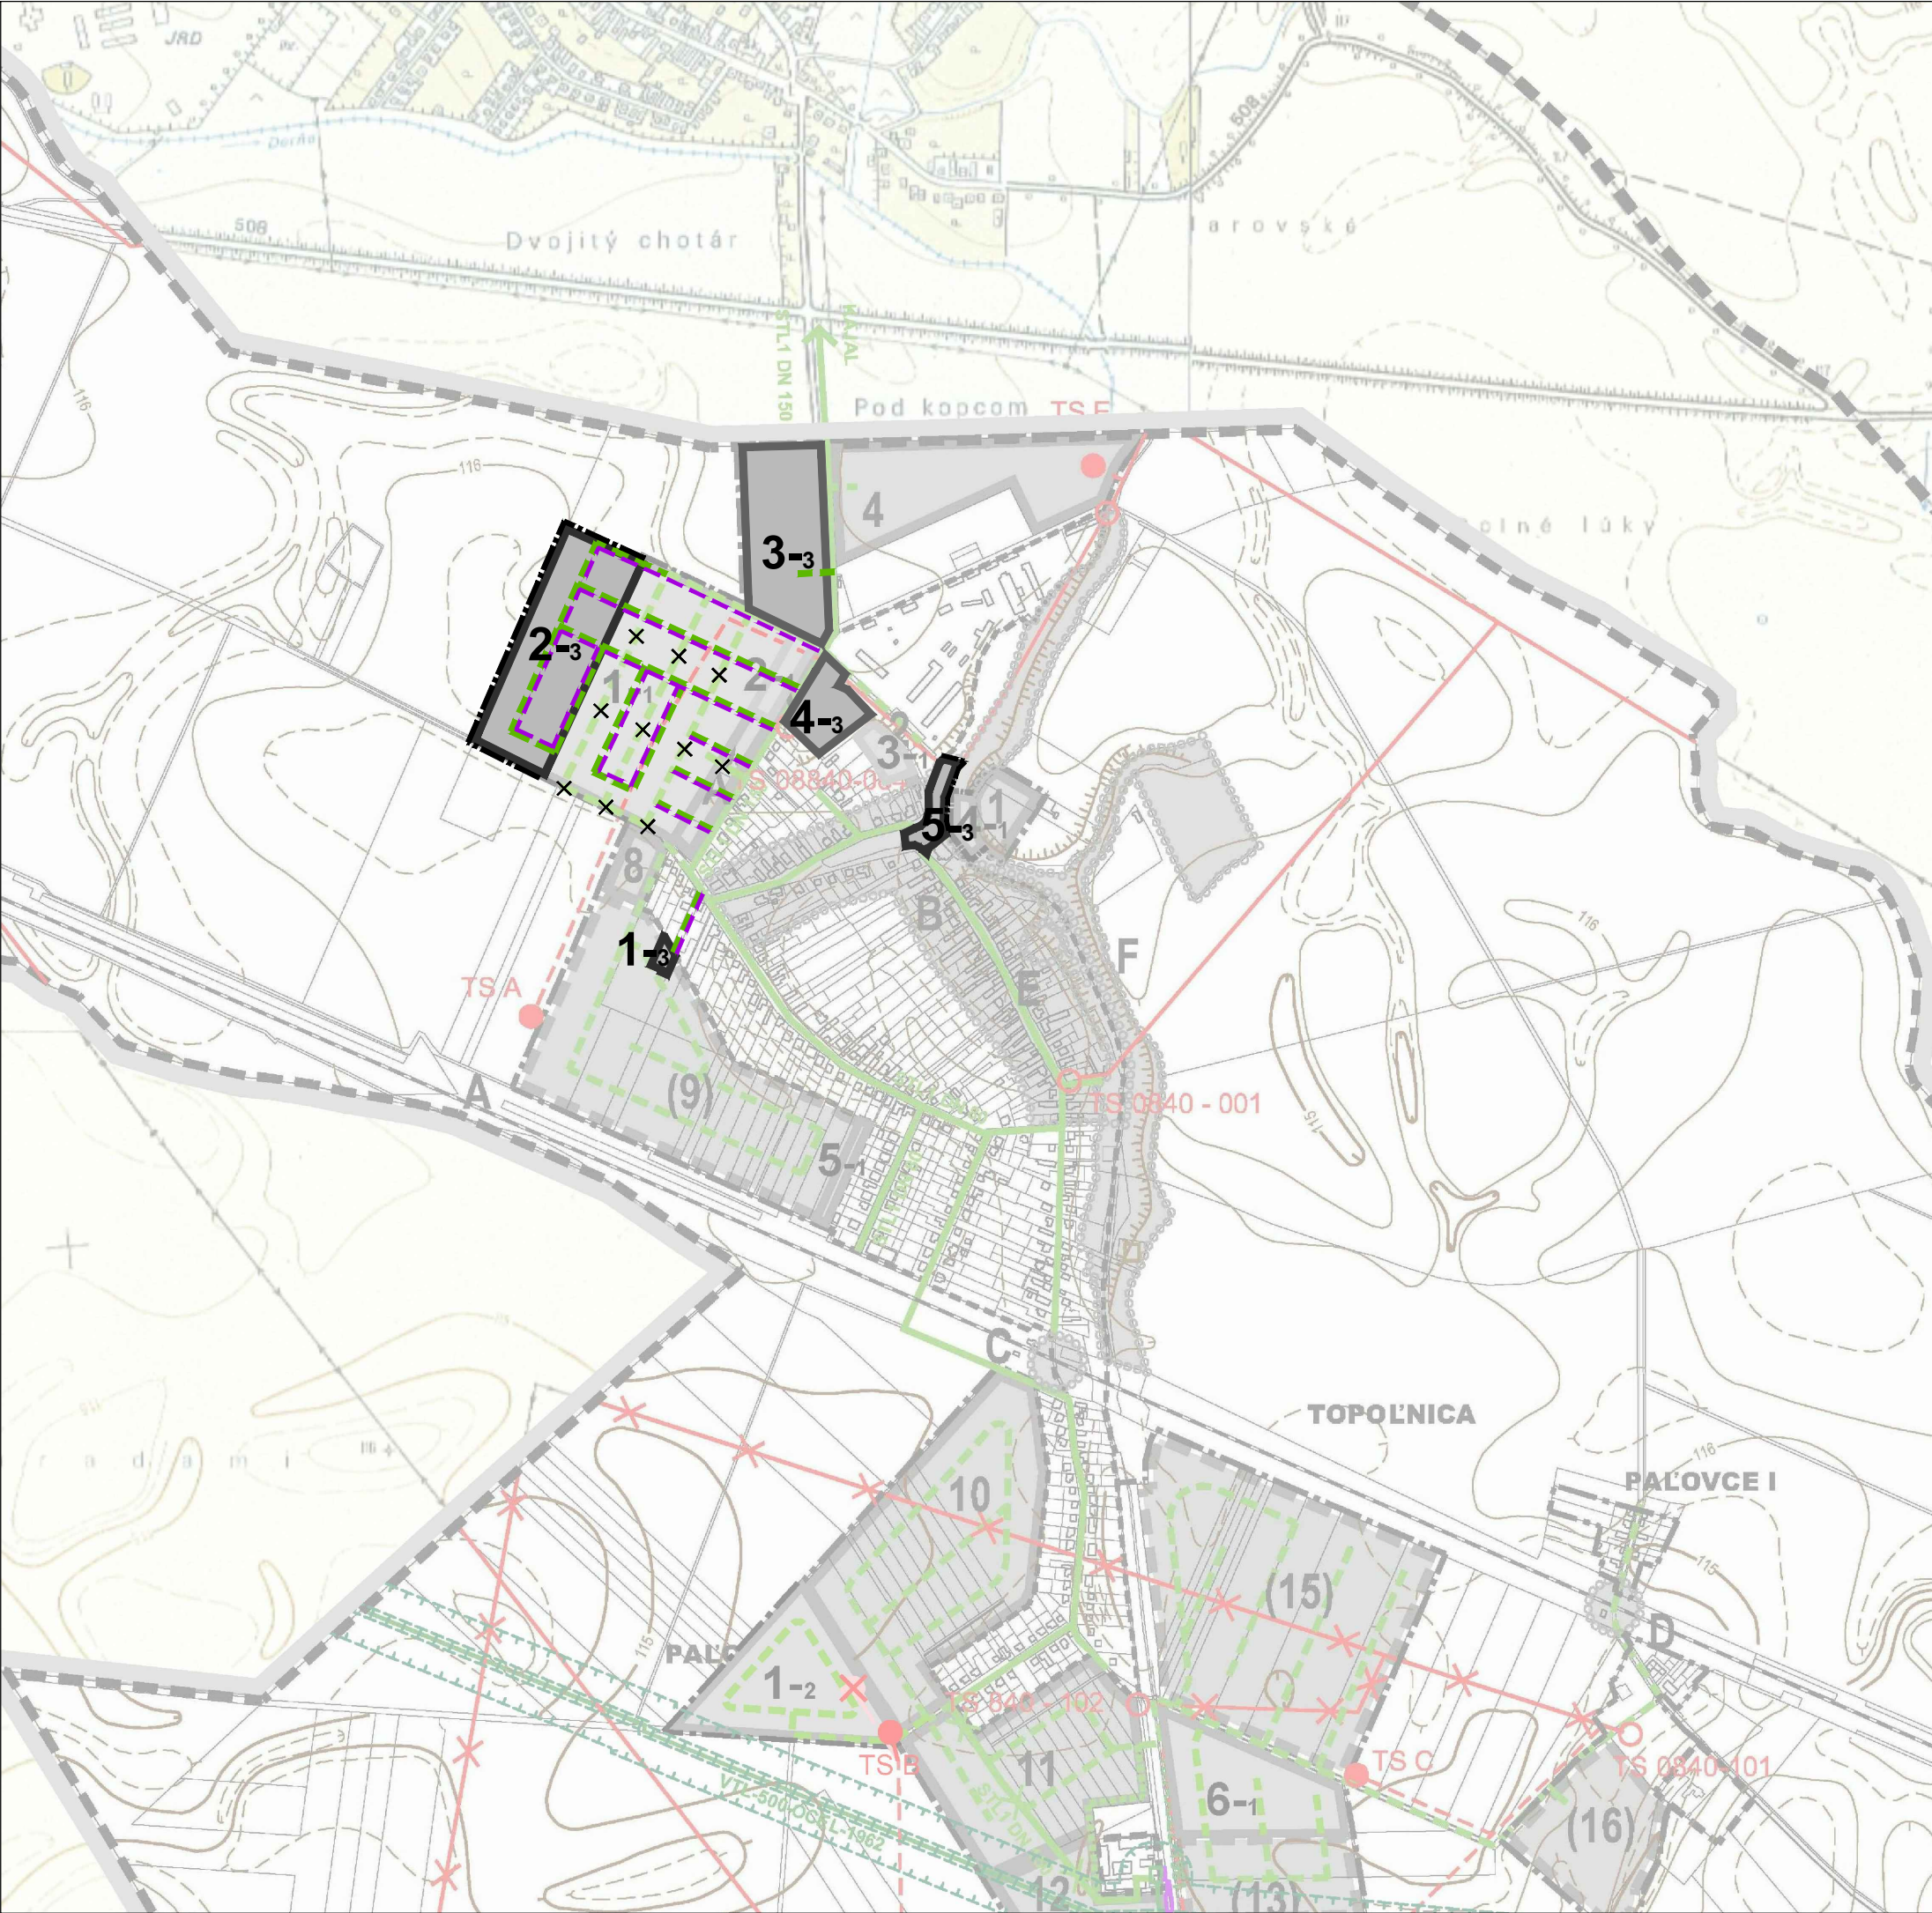

LEGENDA ZaD č. 3:

ADMINISTRATÍVNE HRANICE		STAV	NÁVRH	VÝHLAD
HRANICA KATASTRÁLNEHO ÚZEMIA = HRANICA RIEŠENÉHO ÚZEMIA				
ROZVOJOVÉ ZÁMERY OBCE				
ROZVOJOVÉ PLOCHY A ICH OZNAČENIE				
ROZVOJOVÉ PLOCHY V ZMYSLE PLATNÉHO ÚZEMNÉHO PLÁNU SO ZMENOU REGULÁCIE SPOJENOU SO ZMENOU FUNKČNEHO VYUŽITIA				
ENERGETIKA				
STL PLYNOVOD				
TELEKOMUNIKÁCIE				
TELEFÓNNA SIEŤ (VRÁTANE TECH. ZARIADENÍ - ROZVODNÝCH KABINETOV)				
JAVY NA ZRUŠENIE				

VÝKRES RIEŠENIA VEREJNÉHO TECHNICKÉHO VYBAVENIA II.

ÚZEMNÝ PLÁN OBCE
TOPOLNICA
ZMENY A DOPLNKY č. 3

OBSTARÁVATEL: OBEC TOPOLNICA
SPRACOVATEL: DMTeam s.r.o.
DÁTUM SPRACOVANIA: 2021

MIERKA 1 : 10000