


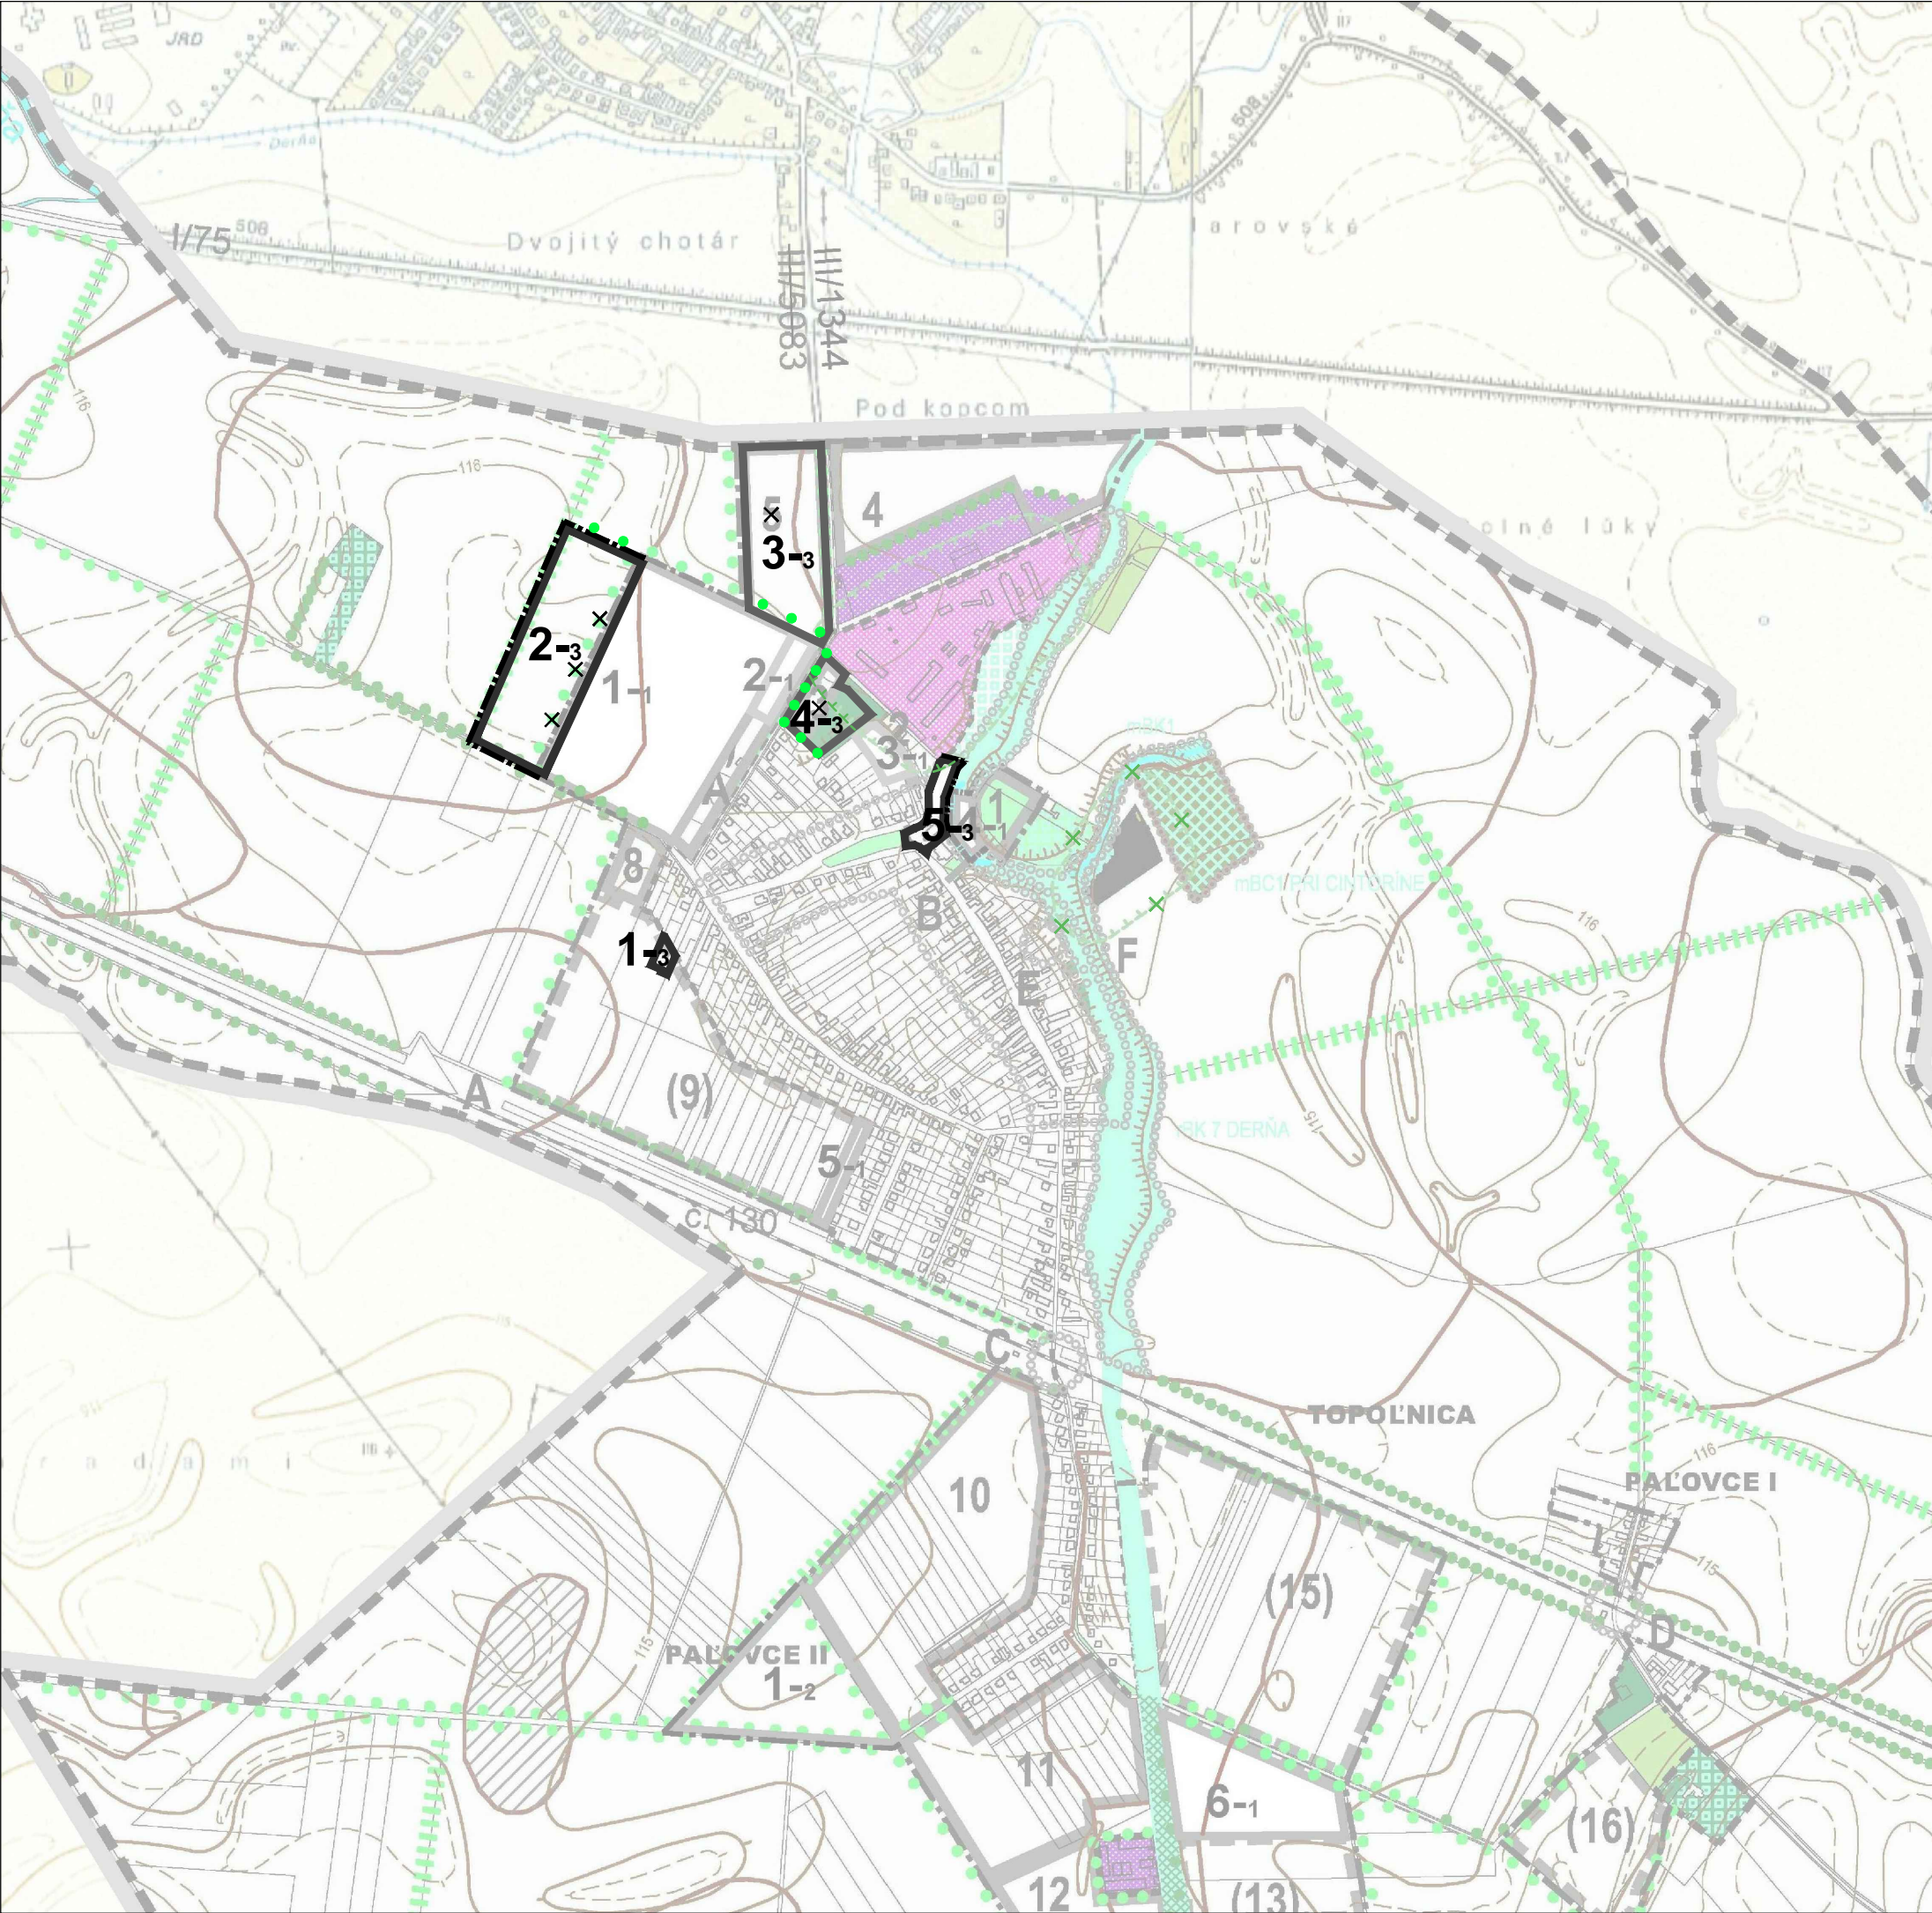

LEGENDA ZaD č. 3:

ADMINISTRATÍVNE HRANICE	STAV	NÁVRH	VÝHLAD
HRANICA KATASTRÁLNEHO ÚZEMIA = HRANICA RIEŠENÉHO ÚZEMIA			
OCHRANNÉ PÁSMA HYGIENICKÉ			
NÁVRH PRVKOV ÚSES			
INTERAKČNÝ PRVOK LÍNOVÝ			
ROZVOJOVÉ ZÁMERY OBCE			
ROZVOJOVÉ PLOCHY A ICH OZNAČENIE			
ROZVOJOVÉ PLOCHY V ZMYSLE PLATNÉHO ÚZEMNÉHO PLÁNU SO ZMENOU REGULÁCIE SPOJENOU SO ZMENOU FUNKČNEHO VYUŽITIA			
JAVY NA ZRUŠENIE			

VÝKRES OCHRANY PRÍRODY A TVORBY
KRAJINY VRÁTANE PRVKOV ÚSES

ÚZEMNÝ PLÁN OBCE
TOPOL'NICA
ZMENY A DOPLNKY č. 3
OBSTARÁVATEĽ: OBEC TOPOL'NICA
SPRACOVATEĽ: DMTeam s.r.o.
DÁTUM SPRACOVANIA: 2021

MIERKA 1 : 10000

5