


ZMENA ÚPN OBCE HOZELEC V LOKALITÁCH OBEC 2018

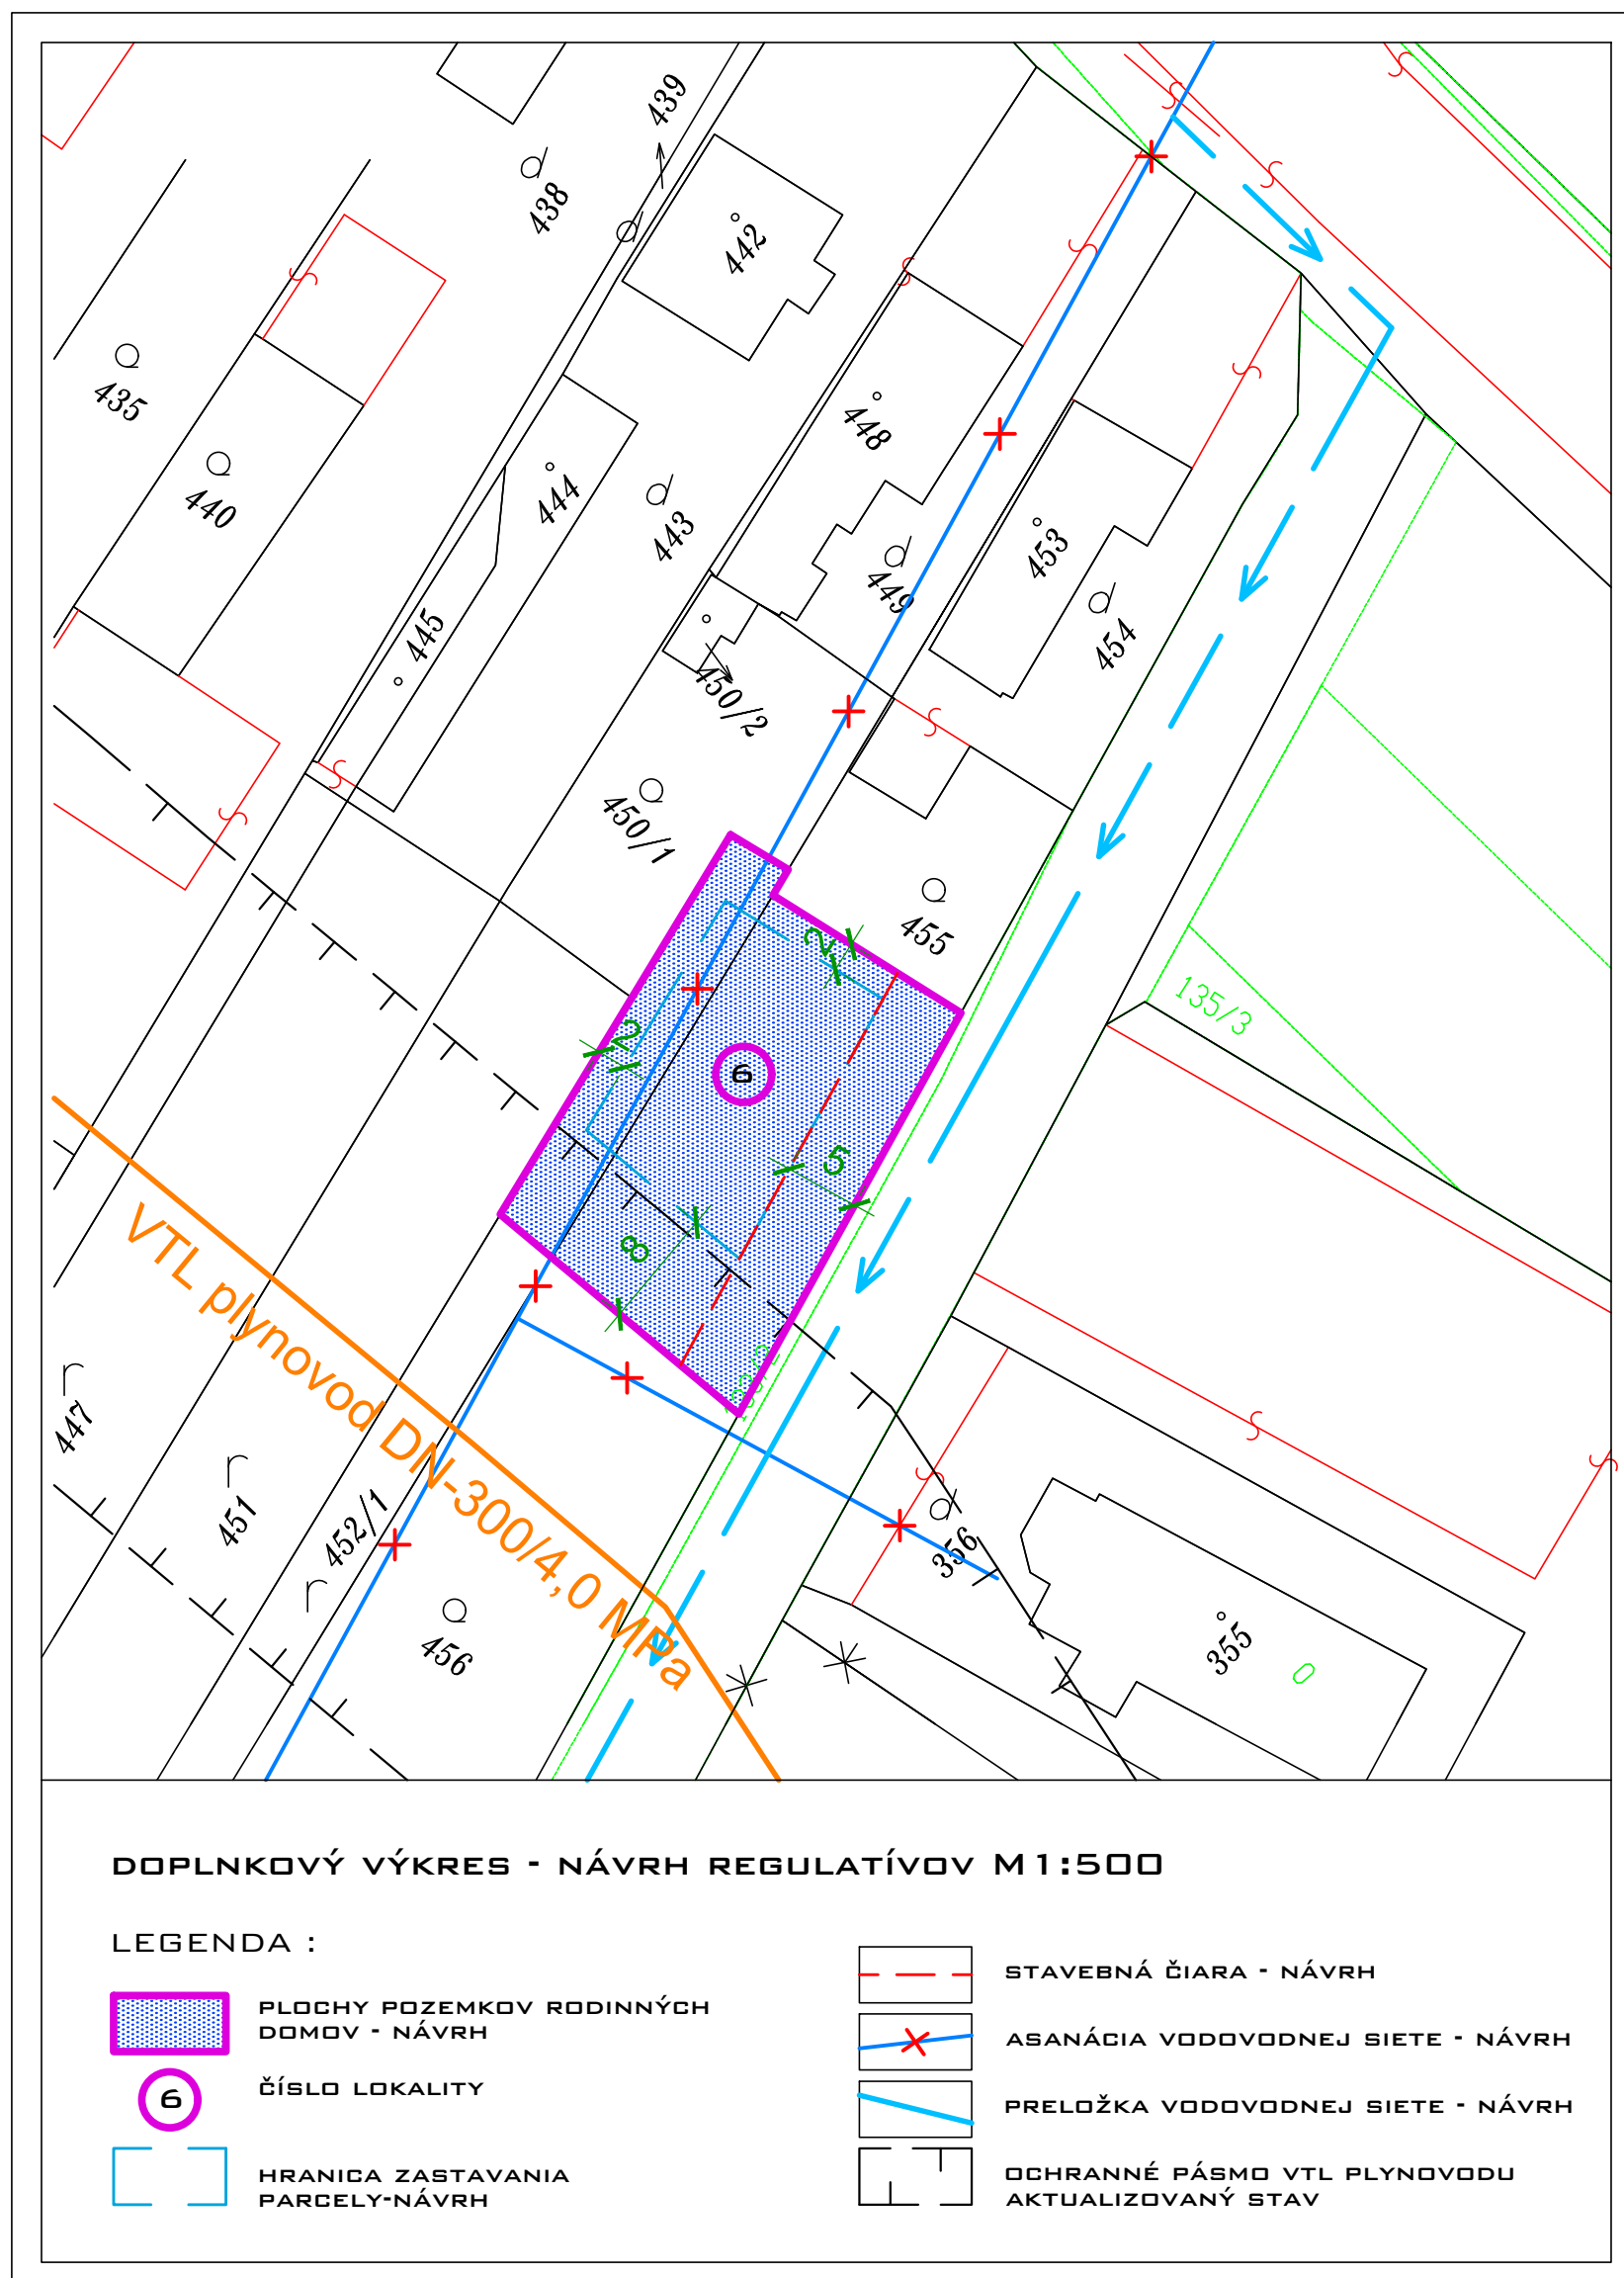

ZOZNAM ZMIEN

ZMENA Č. ②-⑩
ZMENA Č. ⑪
ZMENA Č. ⑬-⑰

LOKALITA Č. 6 MÁRIA KORENKOVÁ
(KN-C 456, KN-C 452/1)



OBJEDNÁVATEĽ: OBEC HOZELEC

HLAVNÝ RIEŠITEĽ ZMENY ÚPN:
AKAD.ARCH.ING. JÁN JARIABKA
SPOLUPRÁCA: BC. PETER JARIABKA
MGR. JANA JARIABKOVÁ, PHD.

DÁTUM:
08 . 2020

č.v. 13