


ZMENA ÚPN OBCE HOZELEC V LOKALITÁCH OBEC 2018

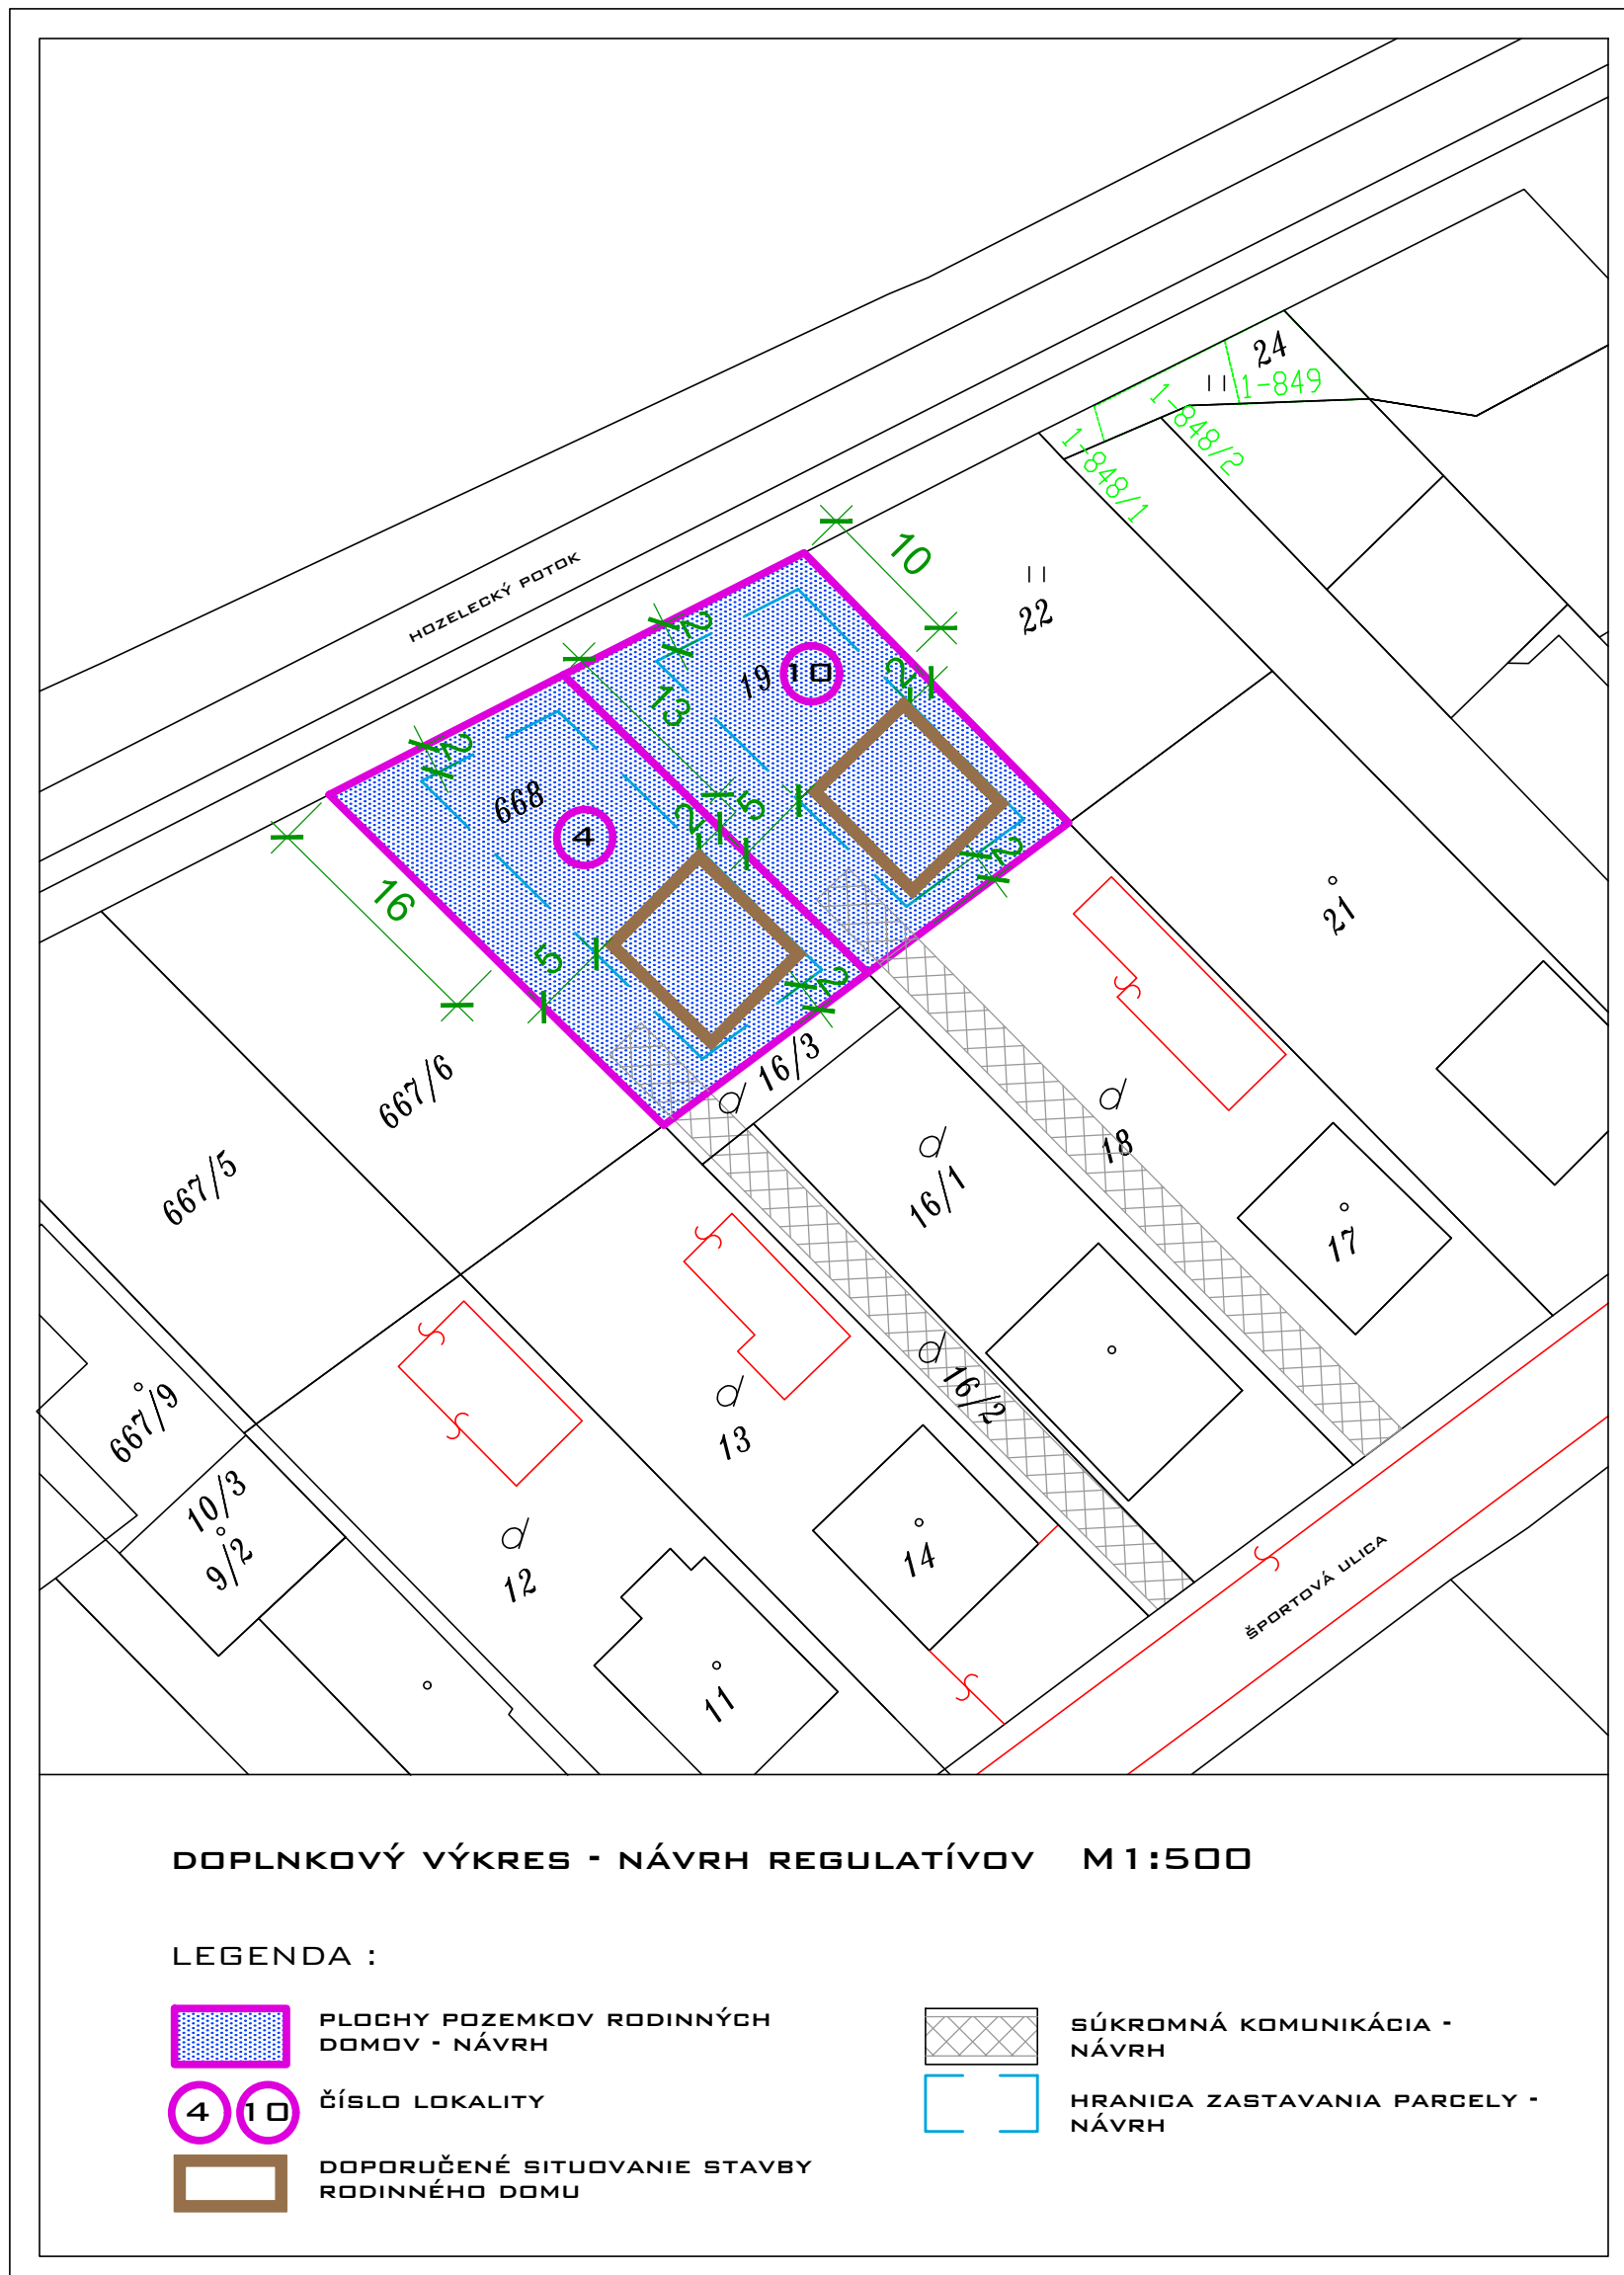

ZOZNAM ZMIEN

- ZMENA Č. ② - ⑩
 ZMENA Č. ⑫
 ZMENA Č. ⑭ - ⑰

LOKALITA Č. 4 JÁN ŠPNER (KN-C 668)
 LOKALITA Č. 10 BC. MÁRIO VYŠŇAN (KN-C 19)



OBJEDNÁVATEL: OBEC HOZELEC

HLAVNÝ RIEŠITEĽ ZMENY ÚPN:
 AKAD.ARCH.ING. JÁN JARIABKA
 SPOLUPRÁCA: BC. PETER JARIABKA
 MGR. JANA JARIABKOVÁ, PHD.

DÁTUM:
 08 . 2020

Č.V. 22