


ZMENA ÚPN OBCE HOZELEC V LOKALITÁCH OBEC 2018

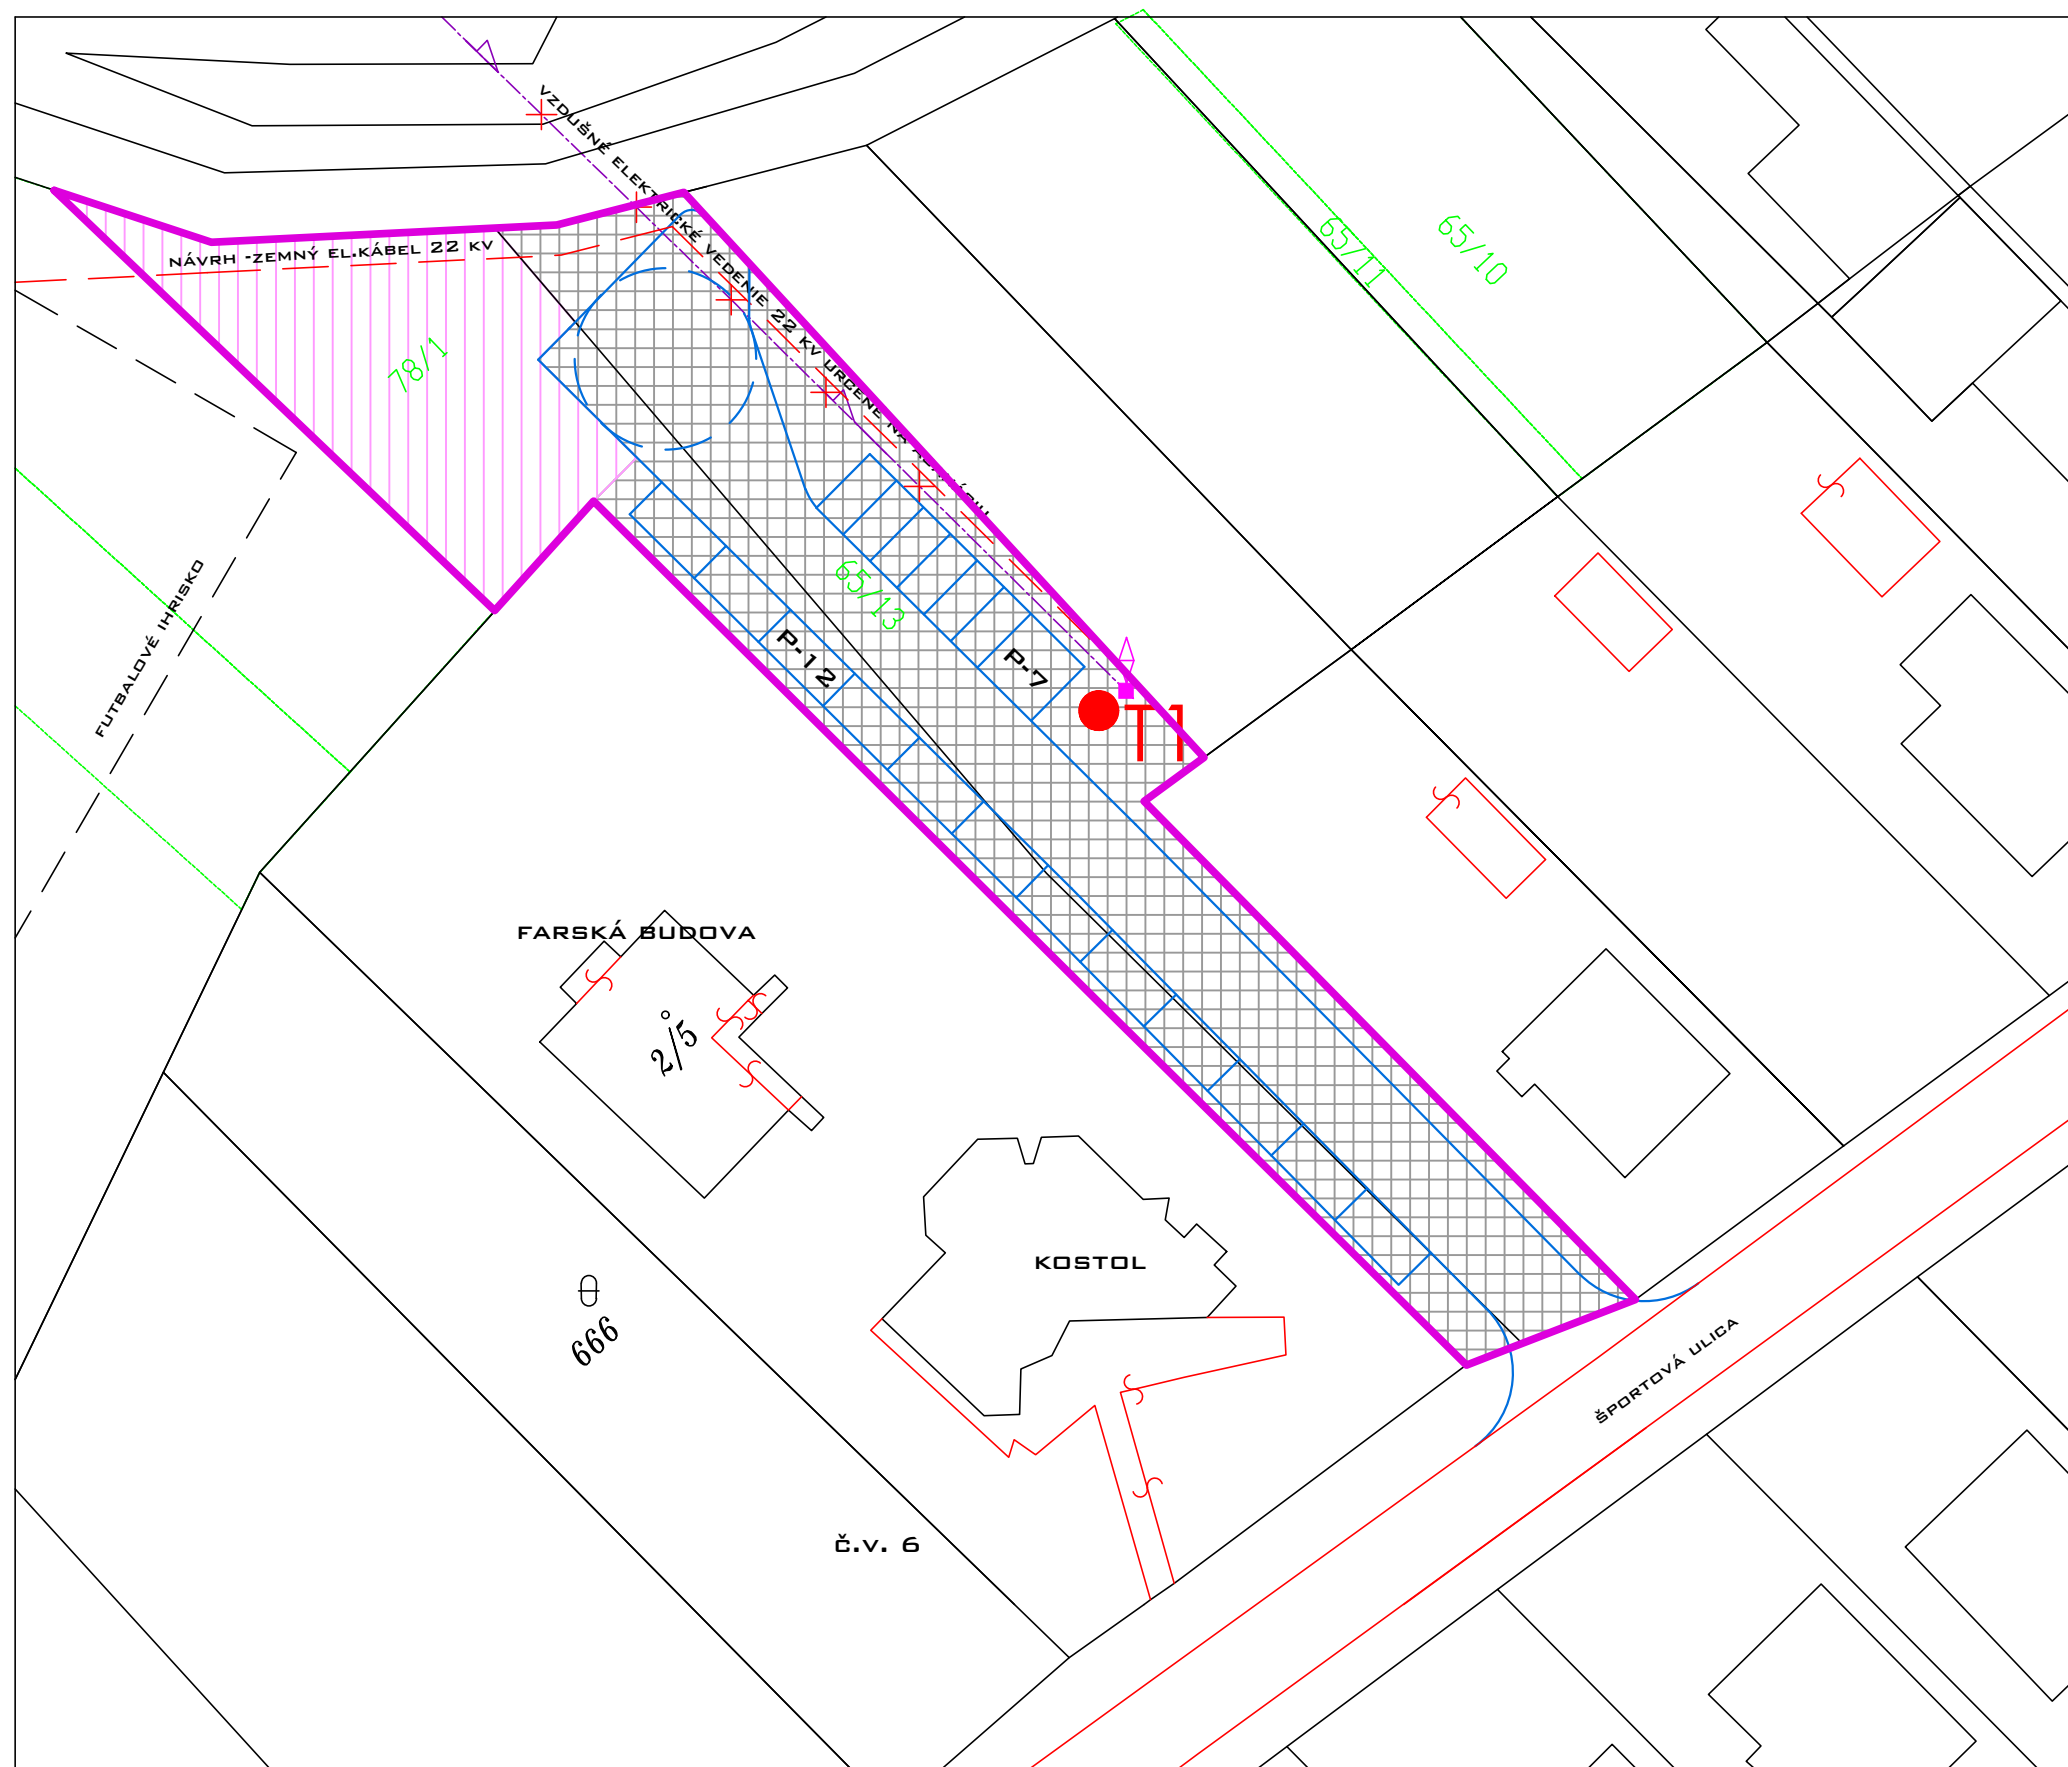

DOPLNKOVÝ VÝKRES - URBANISTICKÝ NÁVRH M1:500

LEGENDA :

- HRANICA RIEŠENEJ LOKALITY - NÁVRH
- 12 ČÍSLO LOKALITY
-

- PLOCHA DOPRAVNÉHO KORIDORU - NÁVRH
- ASANÁCIA VZDUŠNÉHO ELEKTRICKÉHO VEDENIA 22 KV - NÁVRH
- ZEMNÝ ELEKTRICKÝ KÁBEL 22 KV - NÁVRH
- P-7 PARKOVACIE STOJISKÁ - NÁVRH

ZOZNAM ZMIEN

- ZMENA Č. ② - ⑩
- ZMENA Č. ⑫
- ZMENA Č. ⑭ - ⑰

LOKALITA Č. 12 KOSTOL (KN-E 78/1, 65/13)



OBJEDNÁVATEĽ: OBEC HOZELEC

HLAVNÝ RIEŠITEĽ ZMENY ÚPN:
AKAD.ARCH.ING. JÁN JARIABKA
SPOLUPRÁCA: BC. PETER JARIABKA
MGR. JANA JARIABKOVÁ, PHD.

DÁTUM:
08 . 2020

Č.v. 21